


A
1 | 2
SNÍÐMYND, INNTAKSPÍPUR
Mkv. 1:100
(MÁL ERU Í MILLIMETRUM (mm))

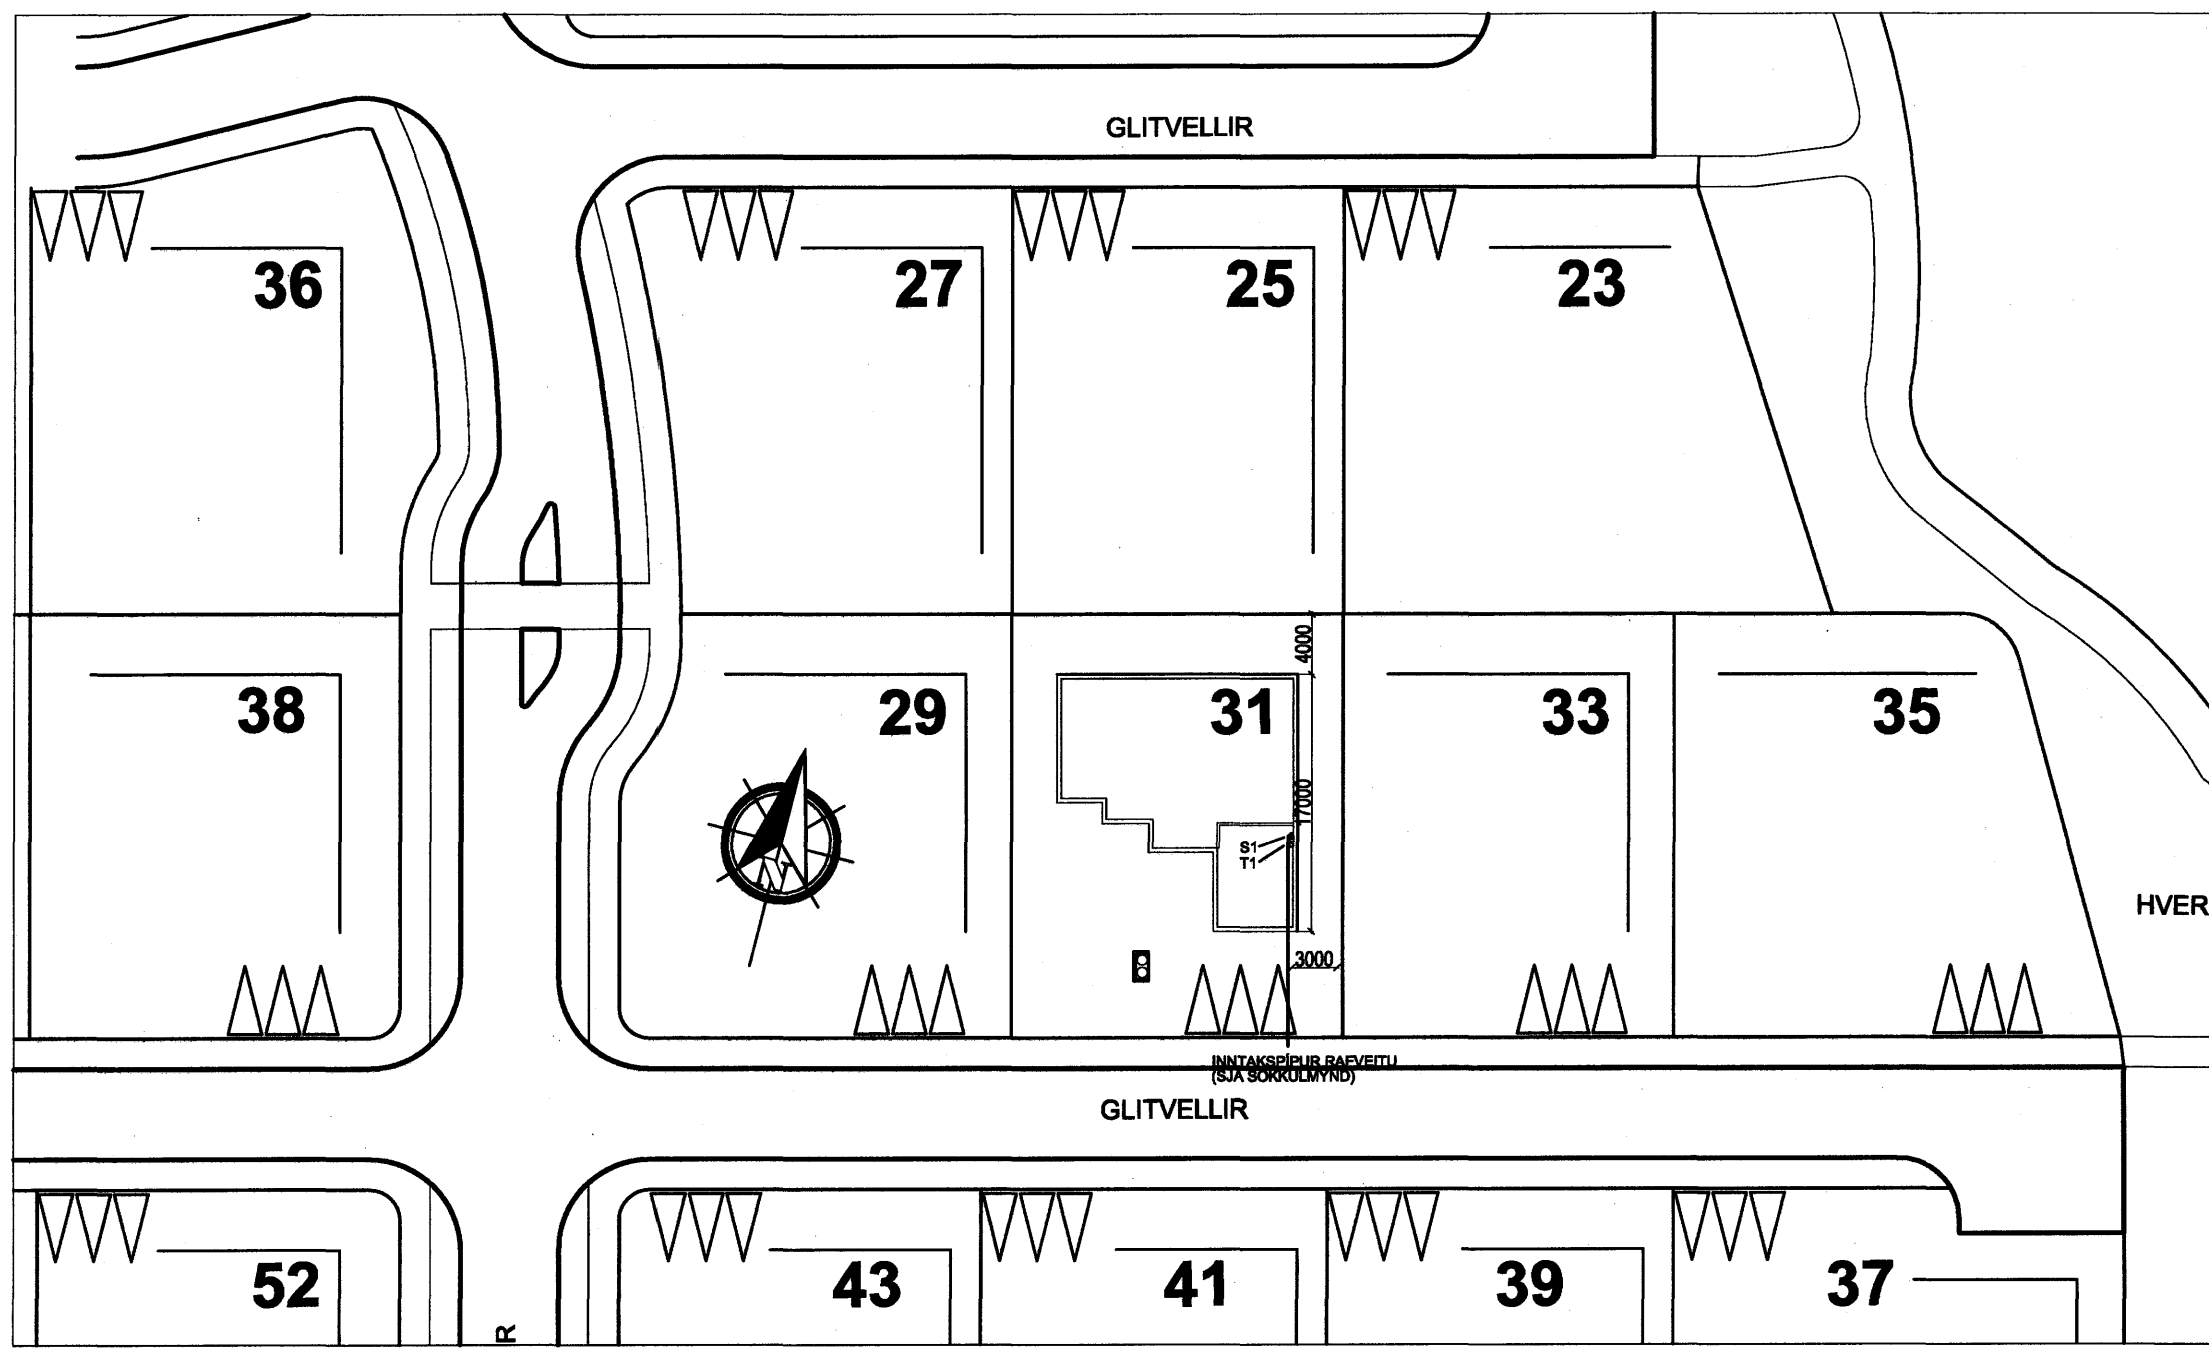

AFSTÖÐUMYND
1:500
(MÁL ERU Í METRUM (m))

ADALHÖNNUÐUR <i>Sigrún Ólaf</i>				
BREYTINGAR				
ÚTG.	DAGS.	BREYTING	HA.	YF.
VERKHILUTI				
RAFLAGNIR AFSTÖÐU- OG SNÍÐMYND, EINLÍNEMYND				
KVARÐI 1:500/100				
HANNAÐ	TEIKNAD	YFIRF.	ÚTGÁFA	
GPR	GPR	<i>[Signature]</i>		
VERKKAUPI				
GÖTUHEITI				
GLITVELLIR 31				
STADUR				
221, HAFNARFJÖRDUR				
Gísli Þór Ragnarsson Kennit. 040367-5789 Kambaseli 69 109, Reykjavík Sími 892-2228				
TEIKNING NR.	BLAD NR.	N. BLAD NR.		
GL31.2	2	3		
DAGS.	VERK NR.			
10.08.06				
SAMP.	KENNIT.			
<i>[Signature]</i>	0403675789			