
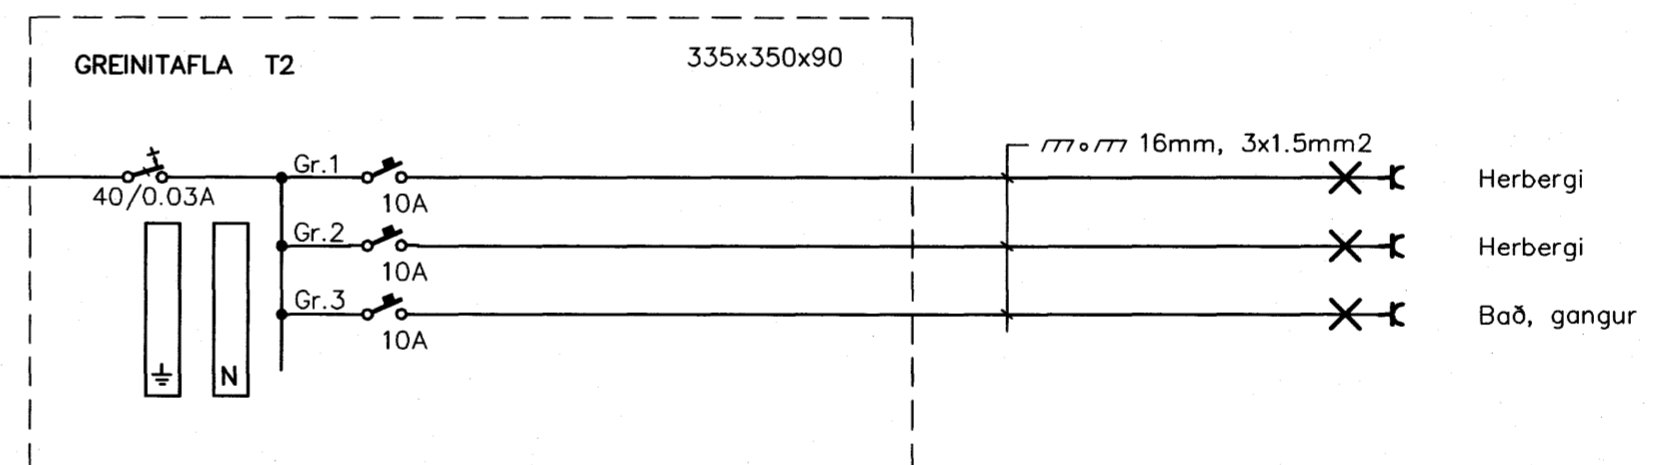


Afstöðumynd 1:500

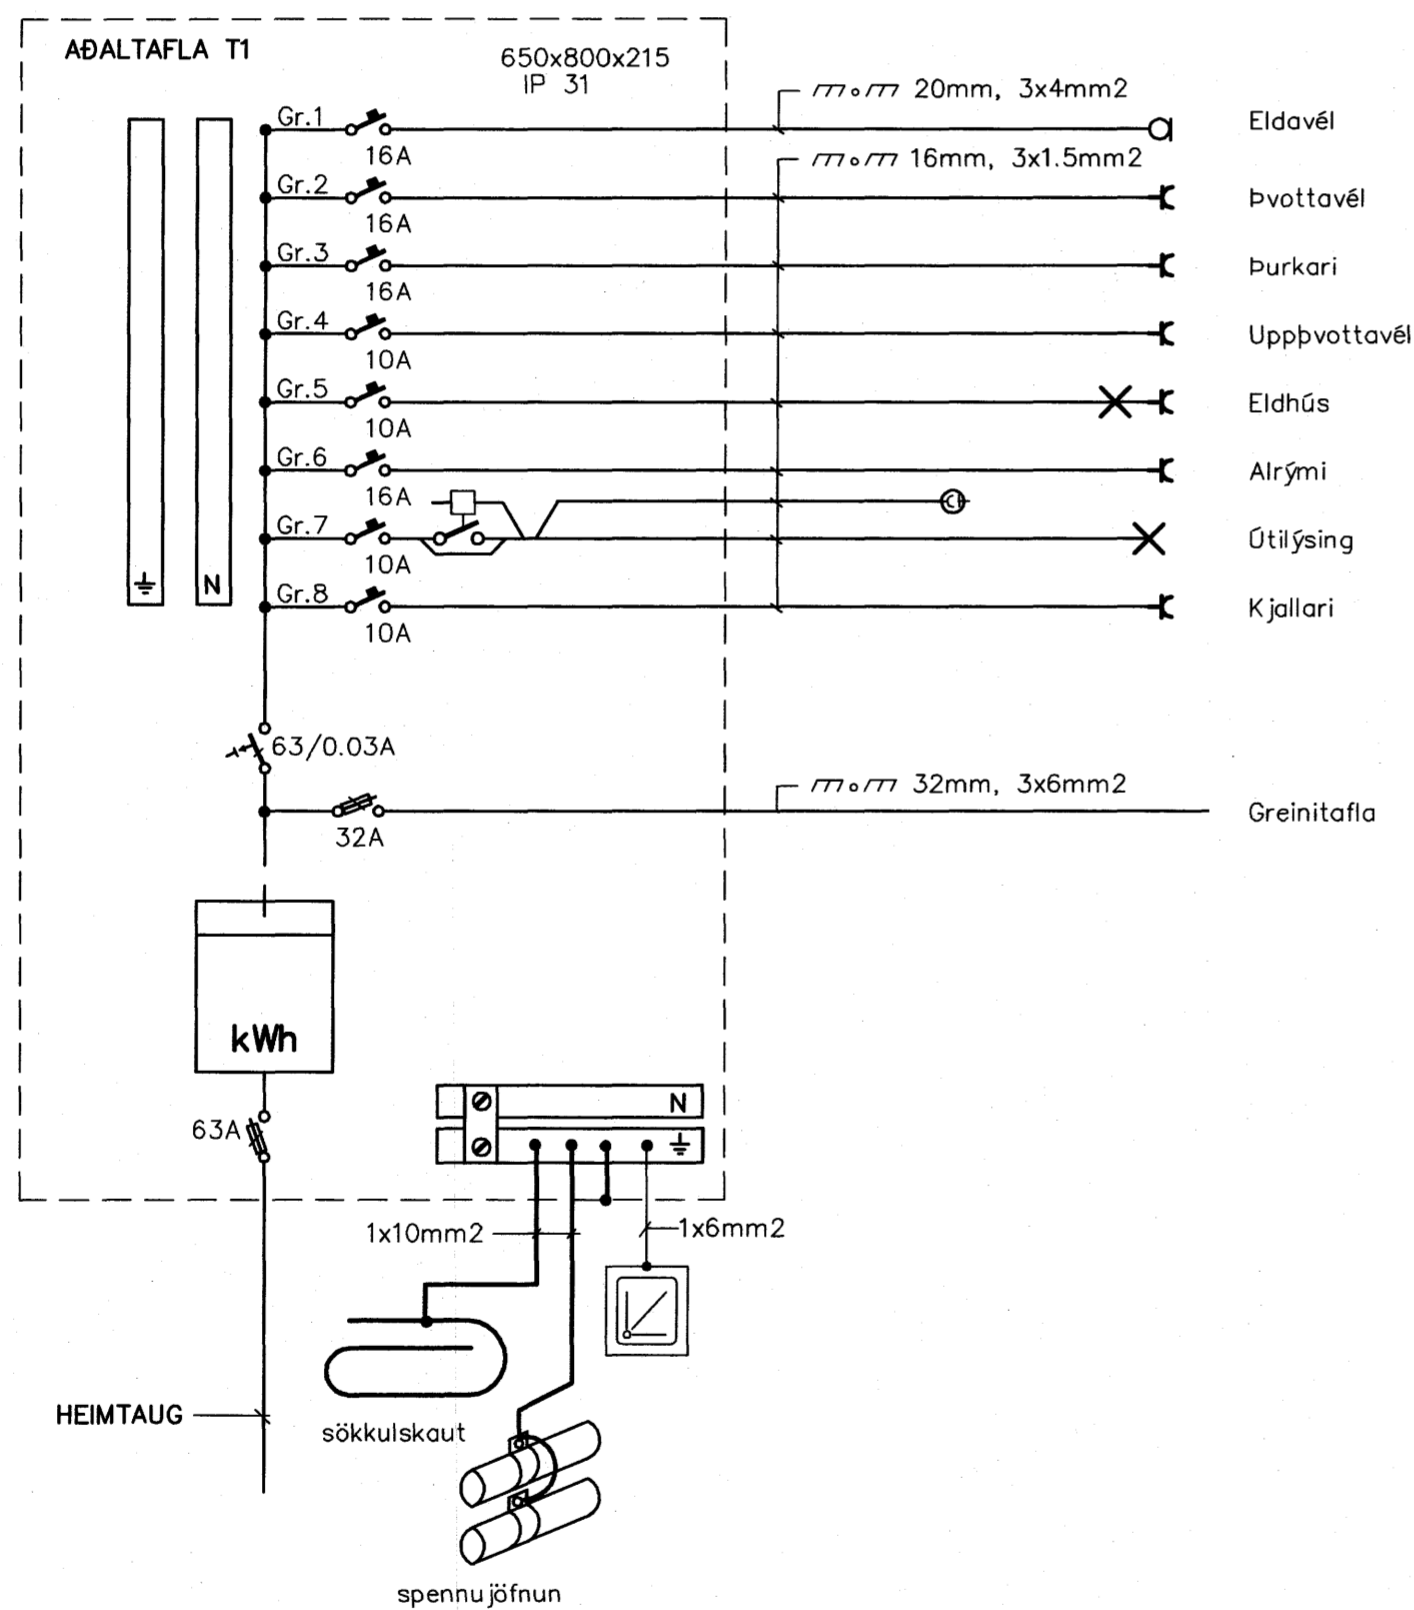

Byggingatulltrúi Hafnarjardar
 Afgreitt þann
 12 SEP 2006

Handwritten signature

Br.	Dags.	Breyting

TEKNIÞJÓNUSTAN SF
 Lágmúla 5-108 Reykjavík
 sími 581 3844 fax 581 4740
 e-mail audunn@tth.is
Audunn
 250250-3989

Smyrlahraun 5
 Hafnarfirði
 Einlínnumyndir og afstöðumynd
 Rafagnateikning

Hannað: AK Dags.: 08.06
 Teikn.: AK Yfirfarid.:
 Kvæði.: 1:500
 Nr.: 0619 Blað.: 2 Af: 2