


Heimtaug Rafveitu 50 mm PEH plastpípa  
 Inntak Síma 50 mm  
 Að lóðarmörkum  
 3 x 25 mm PEH plastpípur  
 fyrir garðlýsingu heitan pott og fl.  
 Greinar 9 og 10 í töflu T-1

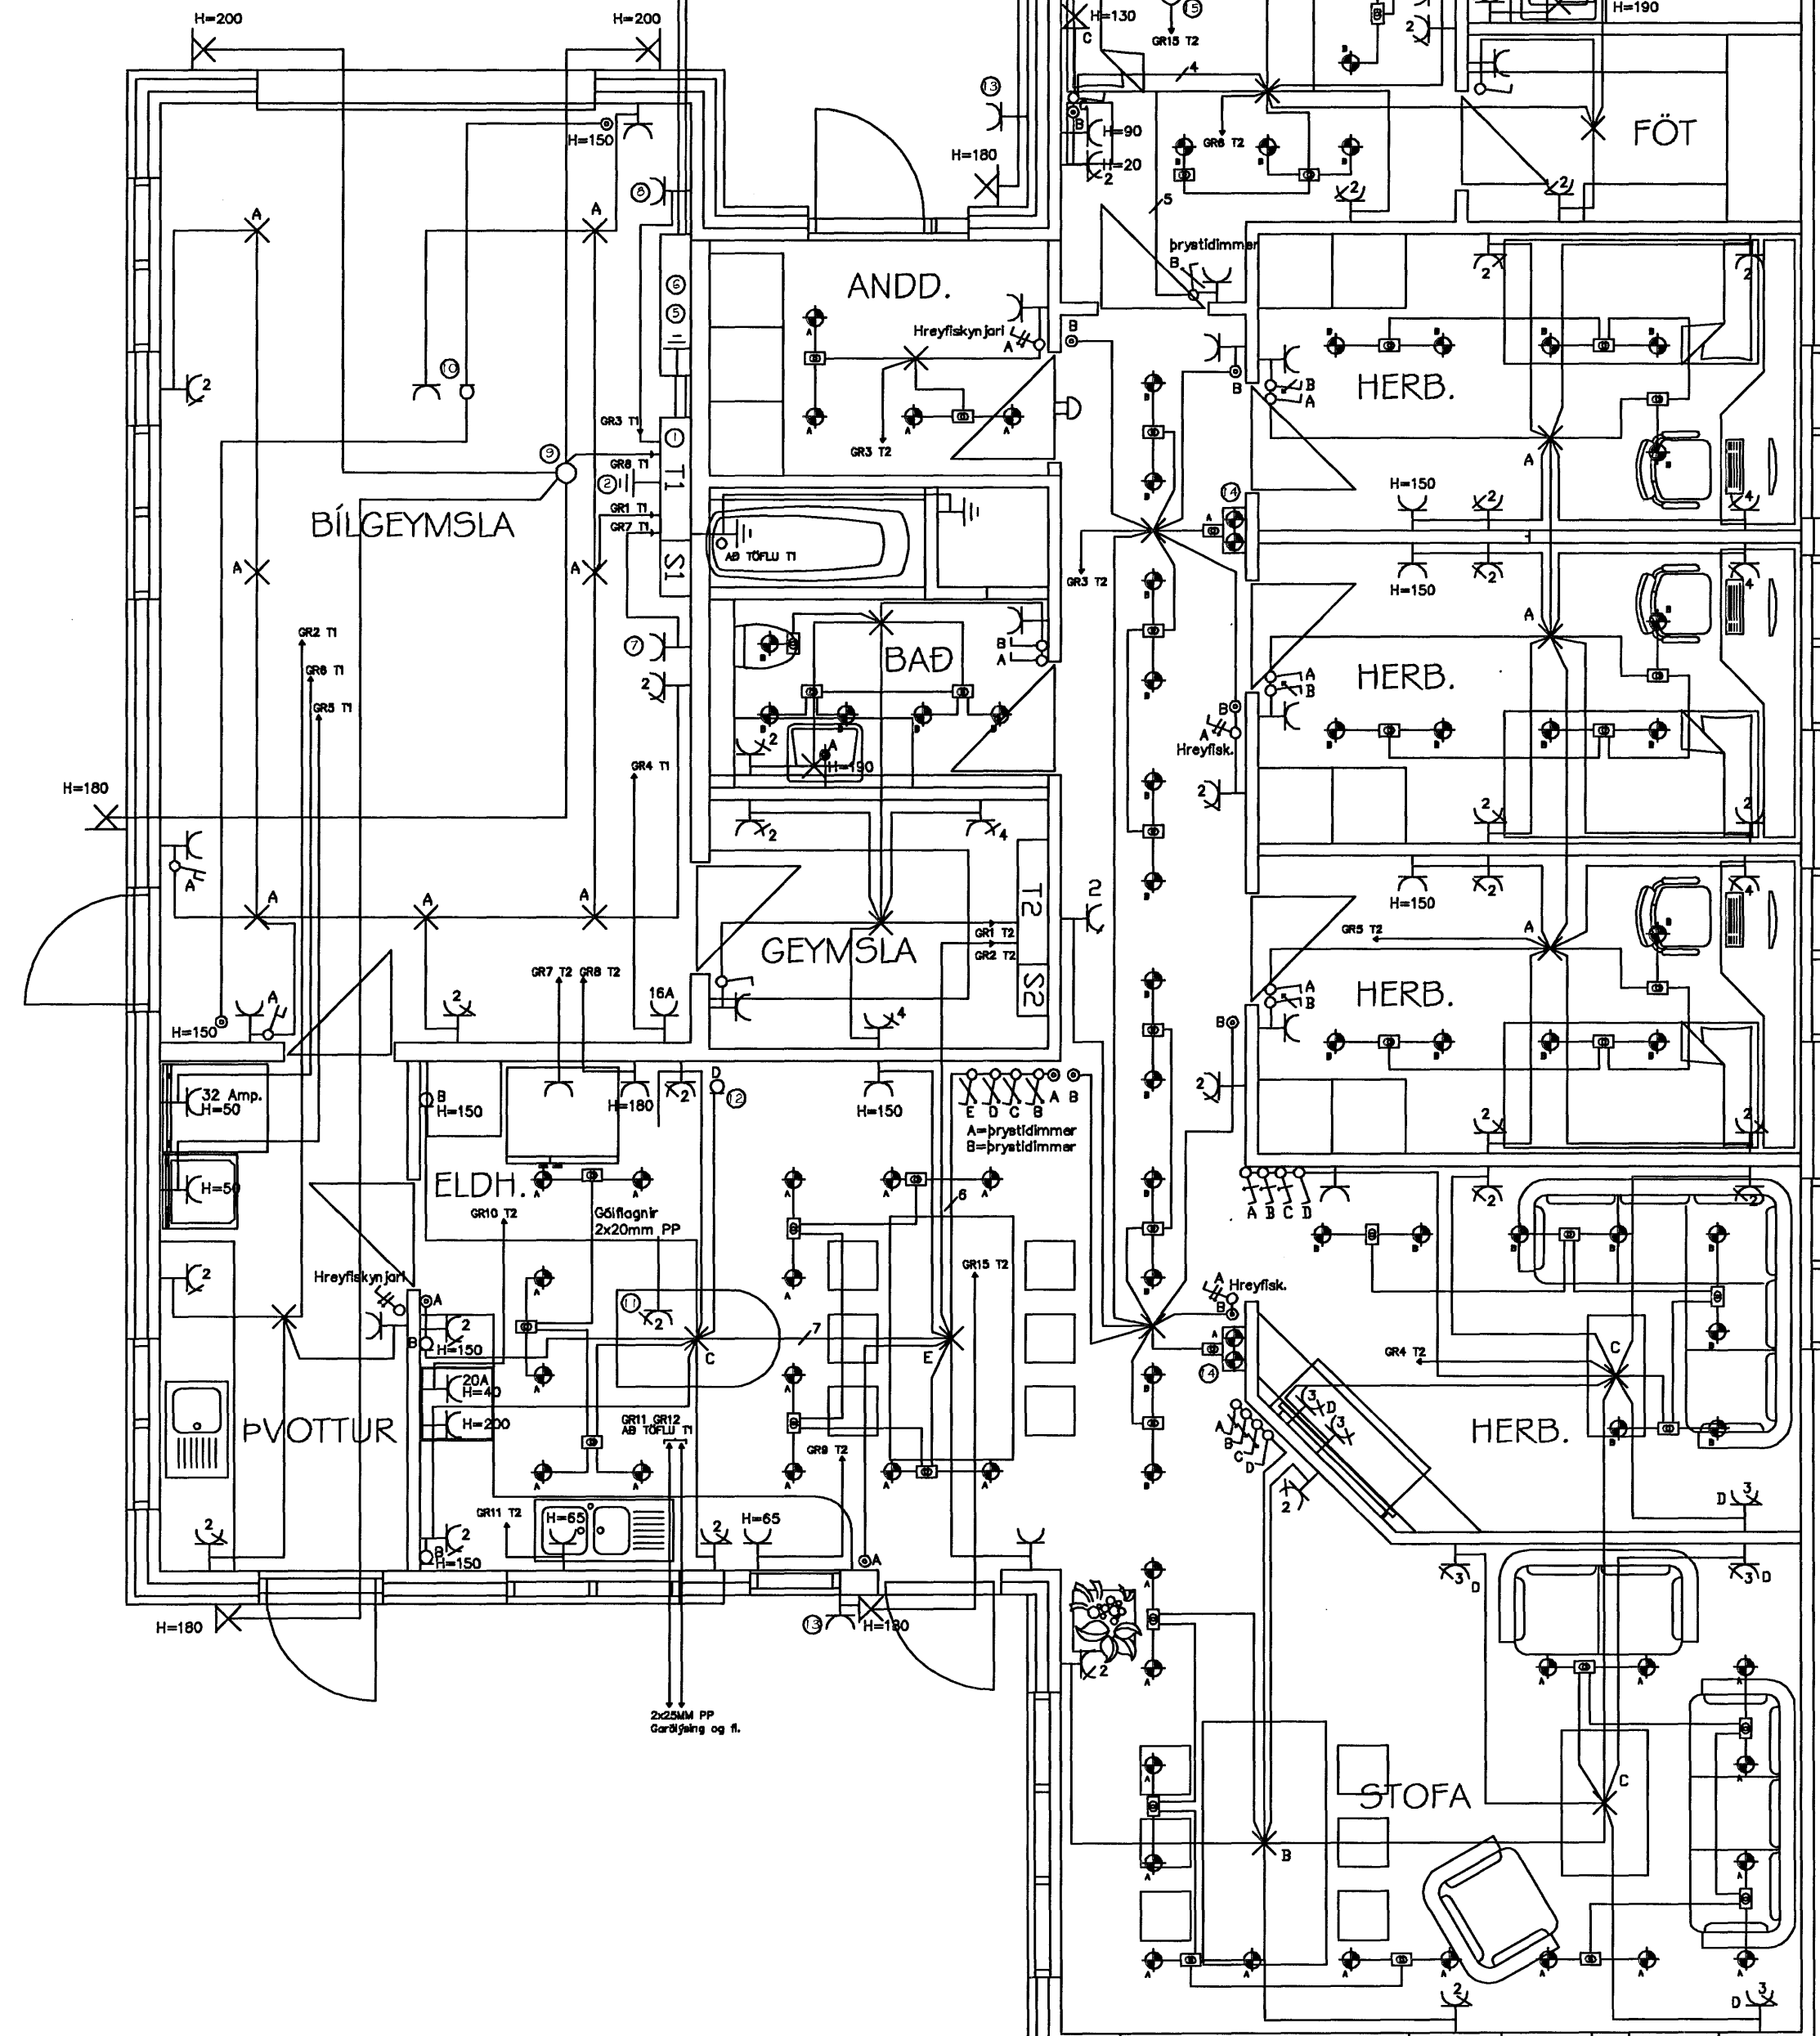


## SKÝRINGAR

Frágangur og lagnir skulu samræmast Reglugerð um raforkuvirki og Tæknilegum tengiskilmálum Samorku. Ath sérstaklega frágang á sökkulskauti (M1 Tæknilegir tengiskilmálar) Ath að málstraumur rafbúnaðar sé í samræmi við varbúnað í töflu.

Málsetningar á teikningum eru gefnar upp í cm. Lagnir eru huldar í 16mm plastpípum. Sjálfvör skulu hafa minnst 6kA rofagetu og hafa útleysilínu B. Vírtingar innan töflu skal gera með fínþettum vír og nota vírendahólka. Málsetningar miðast við fullfrágengin gólf og í miðja dós. Helstu mál nema annað komi fram á teikningu: Við staðsetningu dósa í eldhúsi skal taka mið af innréttingum. Allar útmælingar af milliveggjum skal taka mið af samþykktum byggingarteikningum. Hæð tengla 20cm Hæð rofa 110cm Hæð tengla sem teiknaðir eru með rofa 110cm Rör 16mm og ídráttarvír 1,5q S = símatengill L = loftnetstengill

Nema annars sé getið

- ① HÚSATAFLA T.D.HAGER ZP45
- ② SÖKKULSKAUT JBP TENGBOX 15x15 SM EÐA SAMBÆRILEGT FYRIR SÖKKULSKAUT
- ③ INNTAK HEIMTAUGAR PP Q50 mm
- ④ 3xQ25 MM PÍPUR GARÐLÝSING OG POTTUR
- ⑤ VATNSINNÞÖK TENGST SAMAN MEÐ 1x16mm VÍR
- ⑥ TENGIRIND O.R.35mm PP AÐ TÖFLU T-1
- ⑦ 5-PINNA 3-FASA TENGILL 16 AMP.
- ⑧ VATNSDÆLA-FORHITARI DÓS EÐA TENGILL H=500 mm
- ⑨ TENGDÓS ÚTILÝSINGAR STAÐSETT Í BÍLSKÚR
- ⑩ TENGINGAR BÍLSKÚRSHURDAOPNARA
- ⑪ TENGLAR MEÐ LOKI NIÐURFELDIR Í BORD
- ⑫ TNGIDÓS FYRIR DIMMANLEGA ÓBEINA FLUORLÝSINGU STAÐSTEEA Á SILLU Á NEDRI BRÚN LOFTS
- ⑬ RAKAPÉTTUR TENGILL (JÓLALJÓS) Í ÞAKKANTI
- ⑭ NÆTURLÝSINGARLAMPAR 12V/20W TVEIR SAMAN MEÐ 15 CM.Á MILLI LAMPA. HÆÐ UNDIR NEDRI BRÚN LAMPA 25 CM.ÁLLITUR.
- ⑮ TENGDÓS ÚTILÝSINGAR STAÐSETT Í HJÓNA EÐA FATAHERBERGI

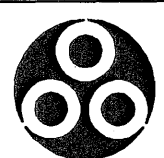

ARI JÓNSSON RAFFRÆÐINGUR  
 LJÓSUVÍK I REYKJAVÍK

SÍMI: 587 4745  
 GSM: 892 4745  
 Tölvupóstur: arjons@simnet.is

DAGS.	12.09.2006
TEIKN.NR.	03
MKV.	1/50

SÍÐA NR.	3-AP-6
TÖLVUHEITI	KVISTAVELLUR-25
BREYTING A	-
BREYTING B	-

HANNAÐ	ARI
TEIKNAD	ARI
YFIRFARIÐ	ARI

VERKEFNI	KVISTAVELLUR-25
VERKHLUTI	GRUNNMYND-LÁGSPENNA