



FRÁGANGUR SÖKKULJARÐSKAUTS

VÍRALÁSAR

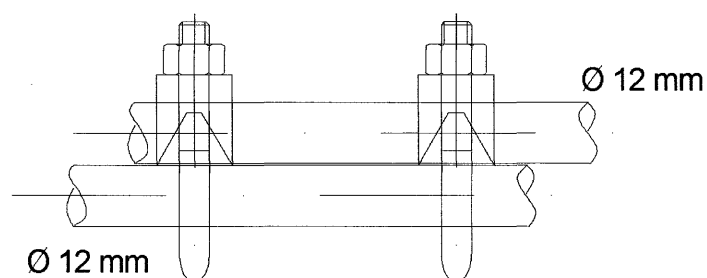

Samtenging steyputeina.
Setja skal tvo vírlása
á hver samskeyti



Tengja skal saman tvö neðstu járnin í sökkulveggjum
allan úthringinn og að upptaki í tengibox.
Í raðhús, parhús og hliðstæð hús er leyfilegt að tengja
sameiginlegan úthring en tengibox og tenging verði
við hverja heimtaug.

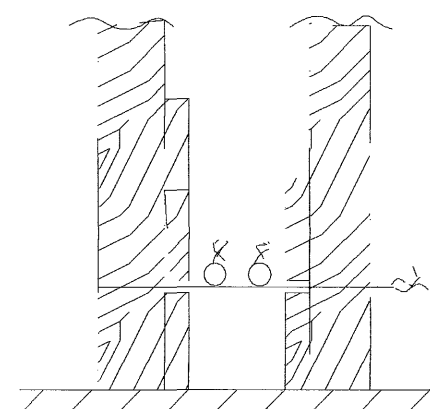

SNIÐ Í SÖKKULVEGG


Sýnd eru 2 neðstu steypu-
styrktarjárn í steypumóti
ofan á neðstu mótavirum.

TEIKNING ER EKKI MÆLIKVARÐA

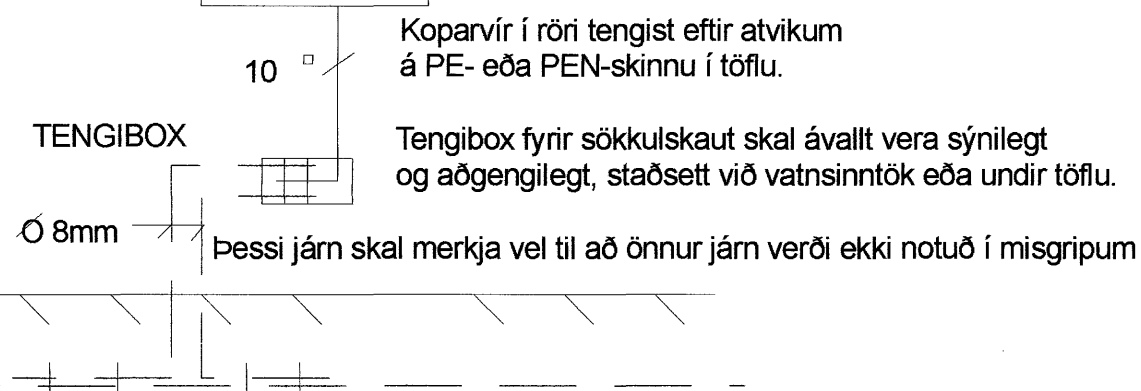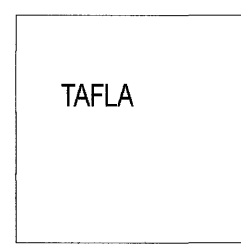

SNIÐ AF TÖFLUVEGG

AFSTÖÐUMYND 1:500

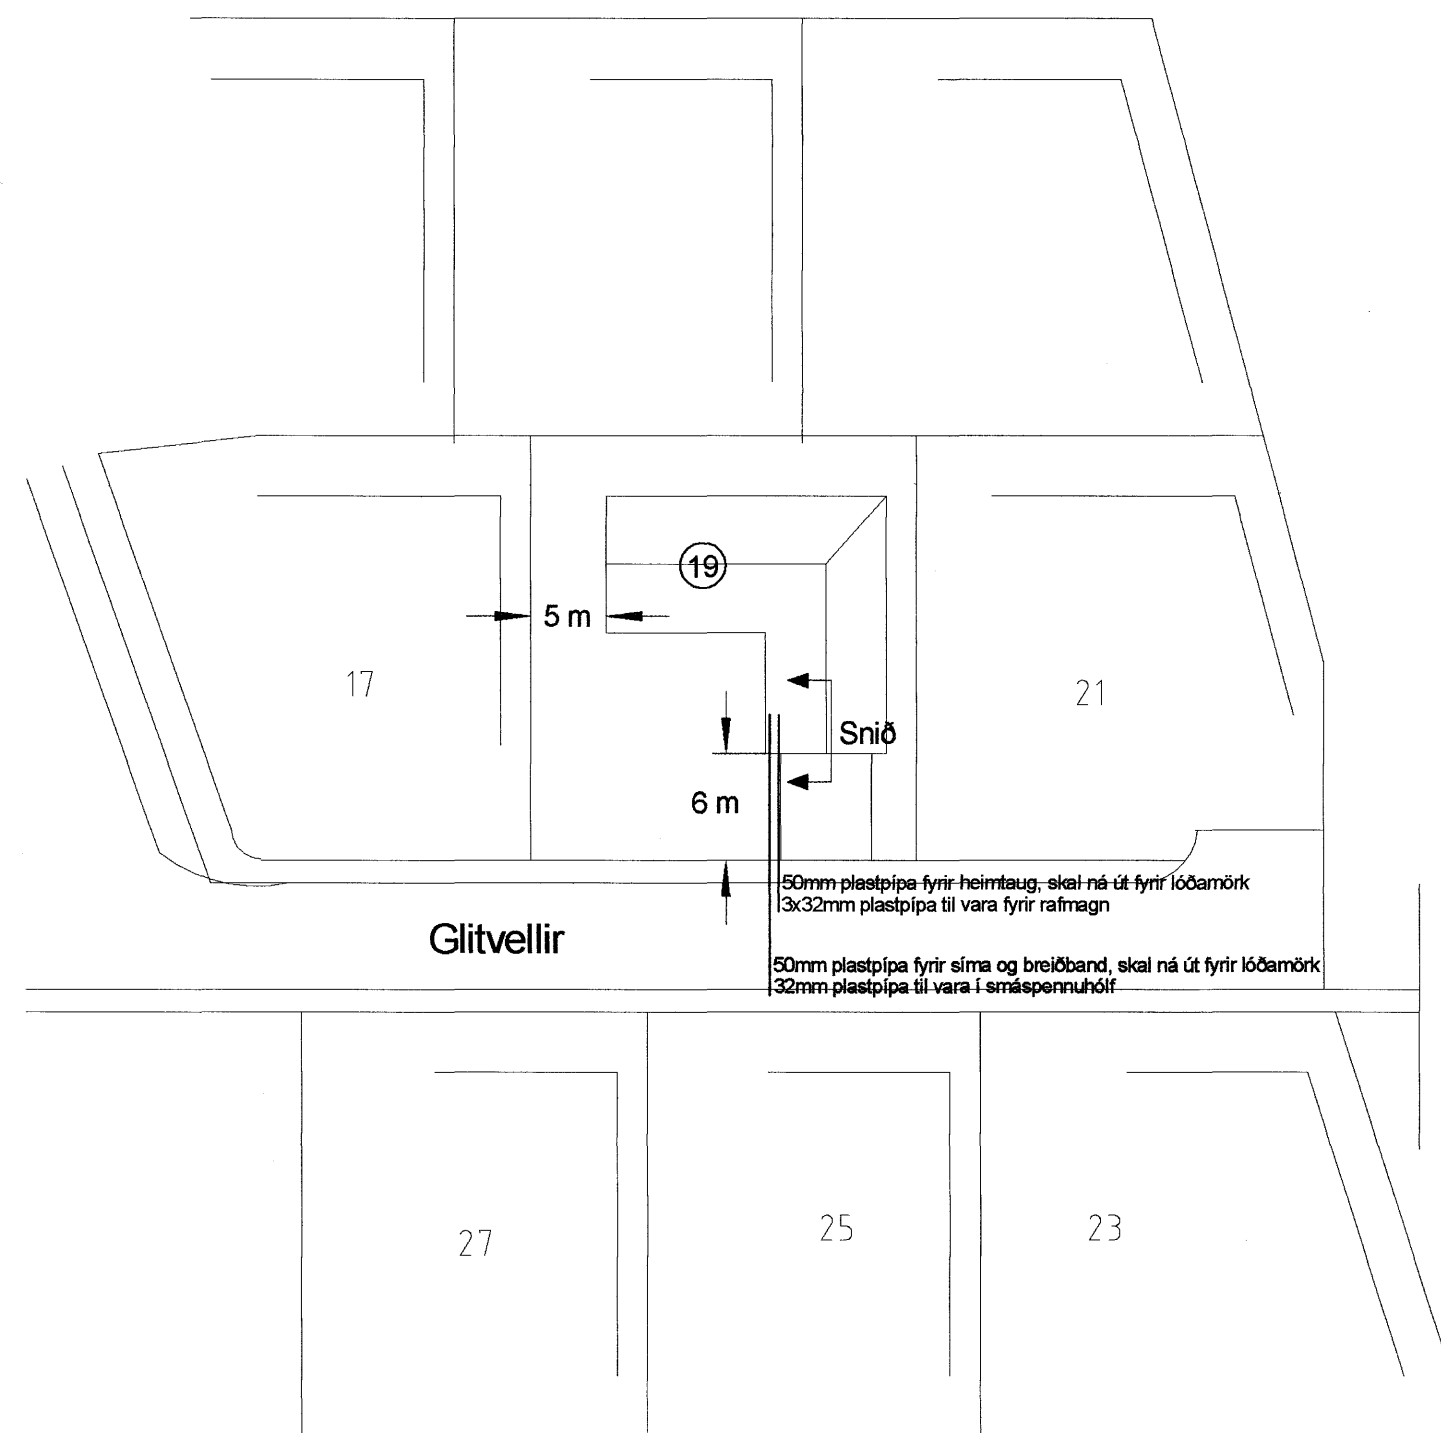


SKÝRINGAR - ALMENNT

- Lagnir skulu huldar í 16mm plastpípum og ídreginn 3x1,5q vír
- Allar loftnets- og símalagnir skulu huldar í 20mm plastpípum
- Gefinn hæðarmál eru í mm frá fullfrágengnu gólf í miðja dós
- Hæð rofa sé 1100mm, tenglar við rofa séu í sömu hæð og rofinn
- Hæð tengla sé 200mm, nema í eldhúsi, þvottaherbergi, baði, geymslu og bílskúr, þar sé hún 1100mm
- Öll mál miðast við fullfrágengin gólf
- Sjálfvör skulu hafa minnst 10 KA rofgetu og hafa útleysikennilinu B
- Varrofar fyrir framan mæla skulu hafa minnst 10 KA rofgetu og hafa útleysikennilinu C
- Vírtingar innan tafna skal gera með fínþættum vír og nota skal vírendahólka
- S = smáspennutengill
- L = loftnets og útvarpstengill

VIÐ STAÐSETNINGU DÓSA Í ELDHÚS OG BAÐH. SKAL TAKA MIÐ AF
INNRETTINGATEIKNINGUM. ALLAR ÚTMÆLINGAR AF MILLIVEGGJUM
SKAL TAKA AF SAMÞYKKTUM BYGGINGATEIKNINGUM

NEMA ANNAD SÉ TEKID FRAM

SNIÐMYND

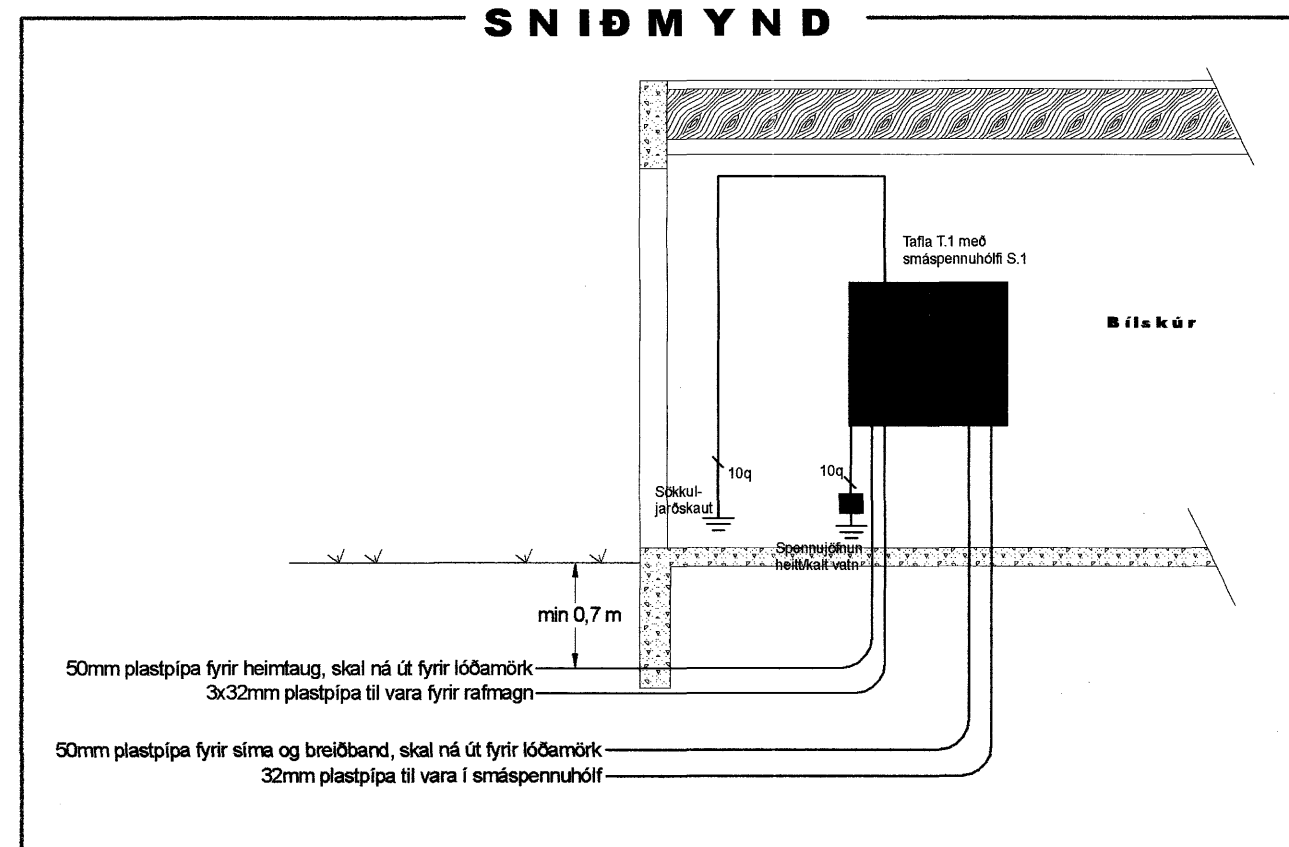

Glitvellir 19		Dags. 13-09-06
Hafnarfjörður		Mkv. 1:50
AFSTÖÐUMYND, SNIÐMYND, SKÝRINGAR OG TENIGMYND SÖKKULSKAUTS	DREIFIVEITA: Hitaveita Suðurnesja	Prentað 13-09-06
MAGNÚS J. MAGNÚSSON		Útgáfa: A
LÖGGILTUR RAFLAGNAHÖNNUÐUR RAFFRÆÐINGUR Kl. 210469-5089		Teiknir. 06-261
Samþykkt:	Teiknað/hannað: G.Ö.J.M.G.Ö.J.	Blað 1 af 2

14.09.06 Kristinn S. Jónsd.