


ÚTGÁFUFRILL

ÚTGÁFA:	DAGS:	SKÝRINGAR:	BR. AF:	SAMP:
A	13.06.05	ÚTBODSTEIKNINGAR		
B	03.08.05	VINNUTEIKNINGAR		

DAGS. UNDIRSKRIFTAR: NAFN OG KT. SAMRÆMINGARHÖNNUDAR:

UNDIRSKRIFT SAMRÆMINGARHÖNNUDAR:

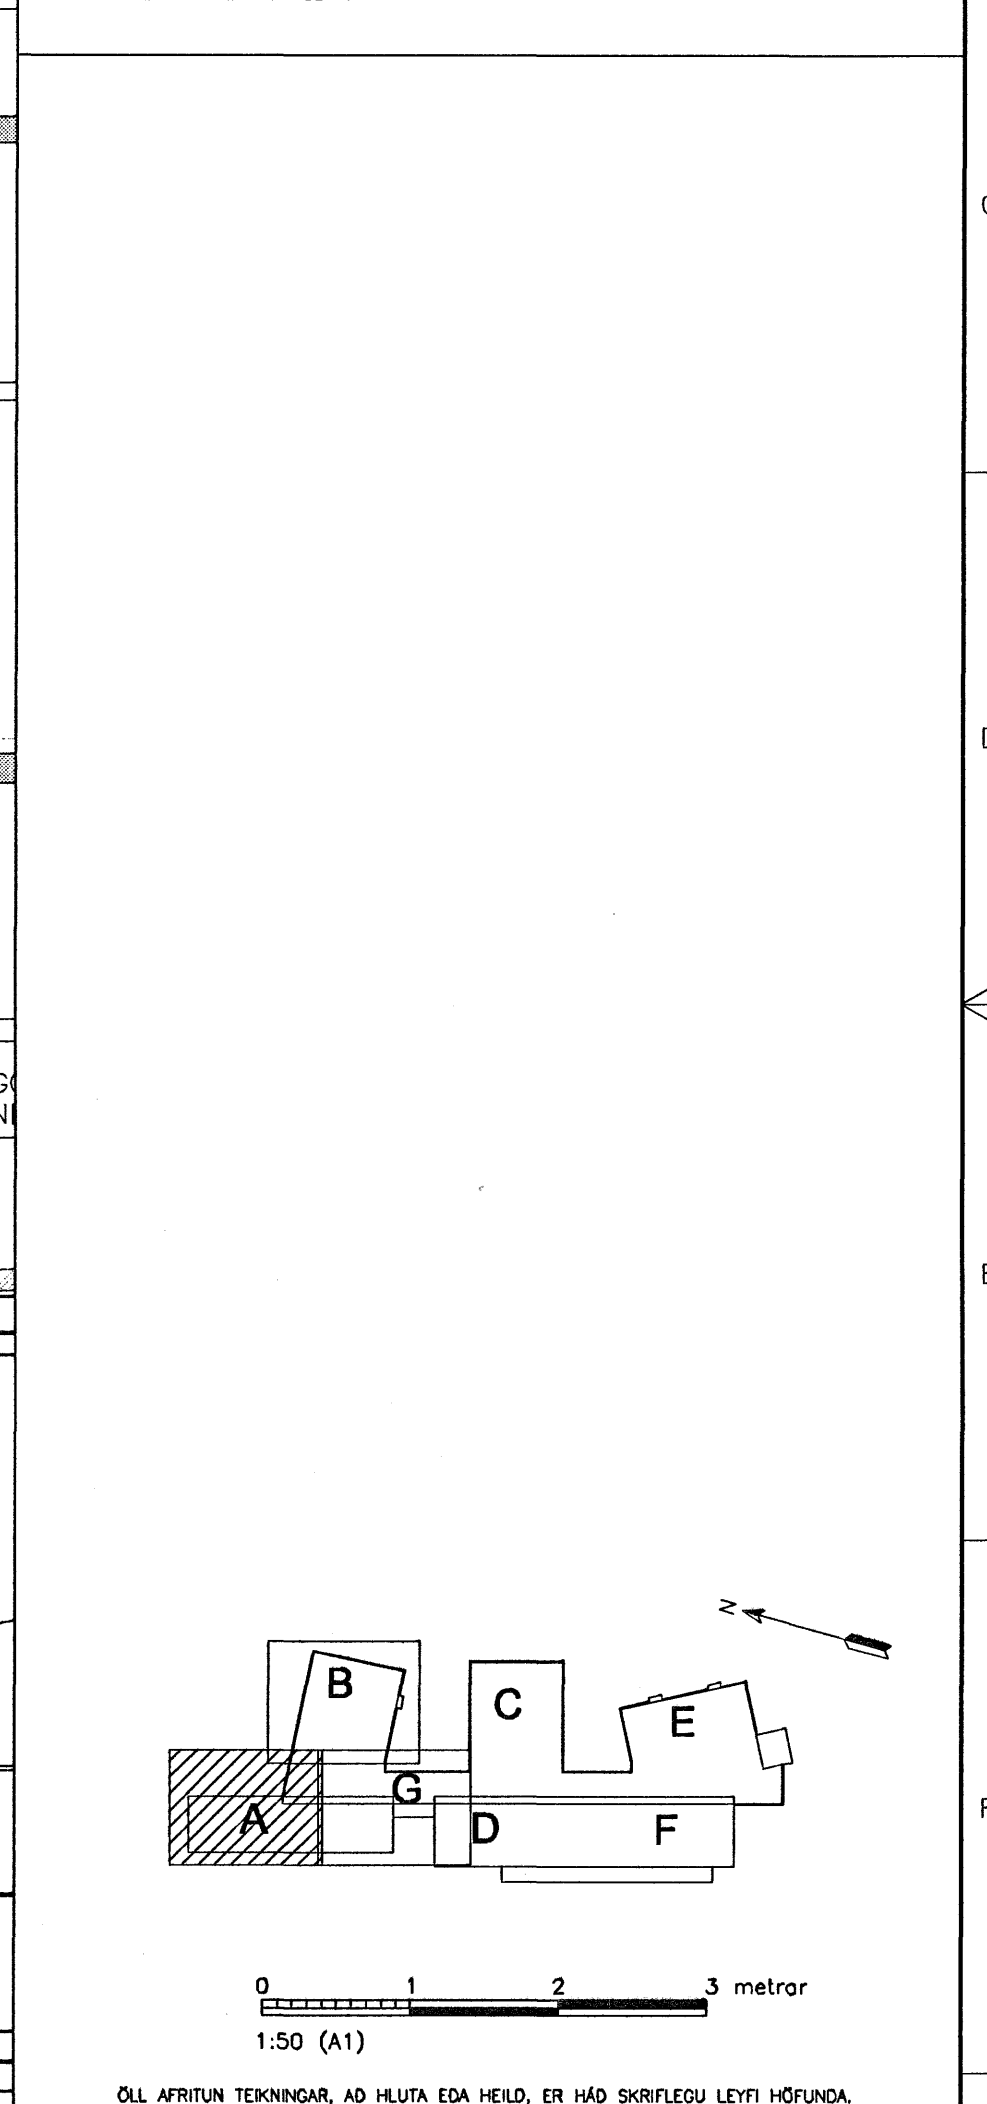

**Verkfræðistofa**  
**Jóhanns Indriðasonar ehf**  
 Síðumúli 1, 108 Reykjavík  
 Sími 568 7319, Fax 568 6887, Netfang vj@vj.is, Veffang www.vj.is

HÉTTI VERKS:  
**HRAUNVALLASKÓLI**  
**DREKAVÖLLUM 9**  
**HAFNARFIRÐI**

HÉTTI TERNINGAR:  
**RAFLAGNIR** SMÁSPENNUTEIKNINGAR  
**SMÁSPENNA 1. HÆÐ**

MÖK: 1:50 A1	VERÐUR: 5401	SKÝRINGARBR: ODNU	ÚTGÁFA: B
1:100 A3	TEKNAÐ: SBS	YFRVAÐAÐ: [Signature]	NR. TERNINGAR: F5-102
NAFN OG KT. SAMRÆKJANDA: MAGNÚS KRISTBERGSSON 080257 3689	DAGS. UNDIRSKRIFTAR: [Signature]	UNDIRSKRIFT SAMRÆKJANDA: [Signature]	BLAÐNÚMÉR: 57

11 JUL 2005