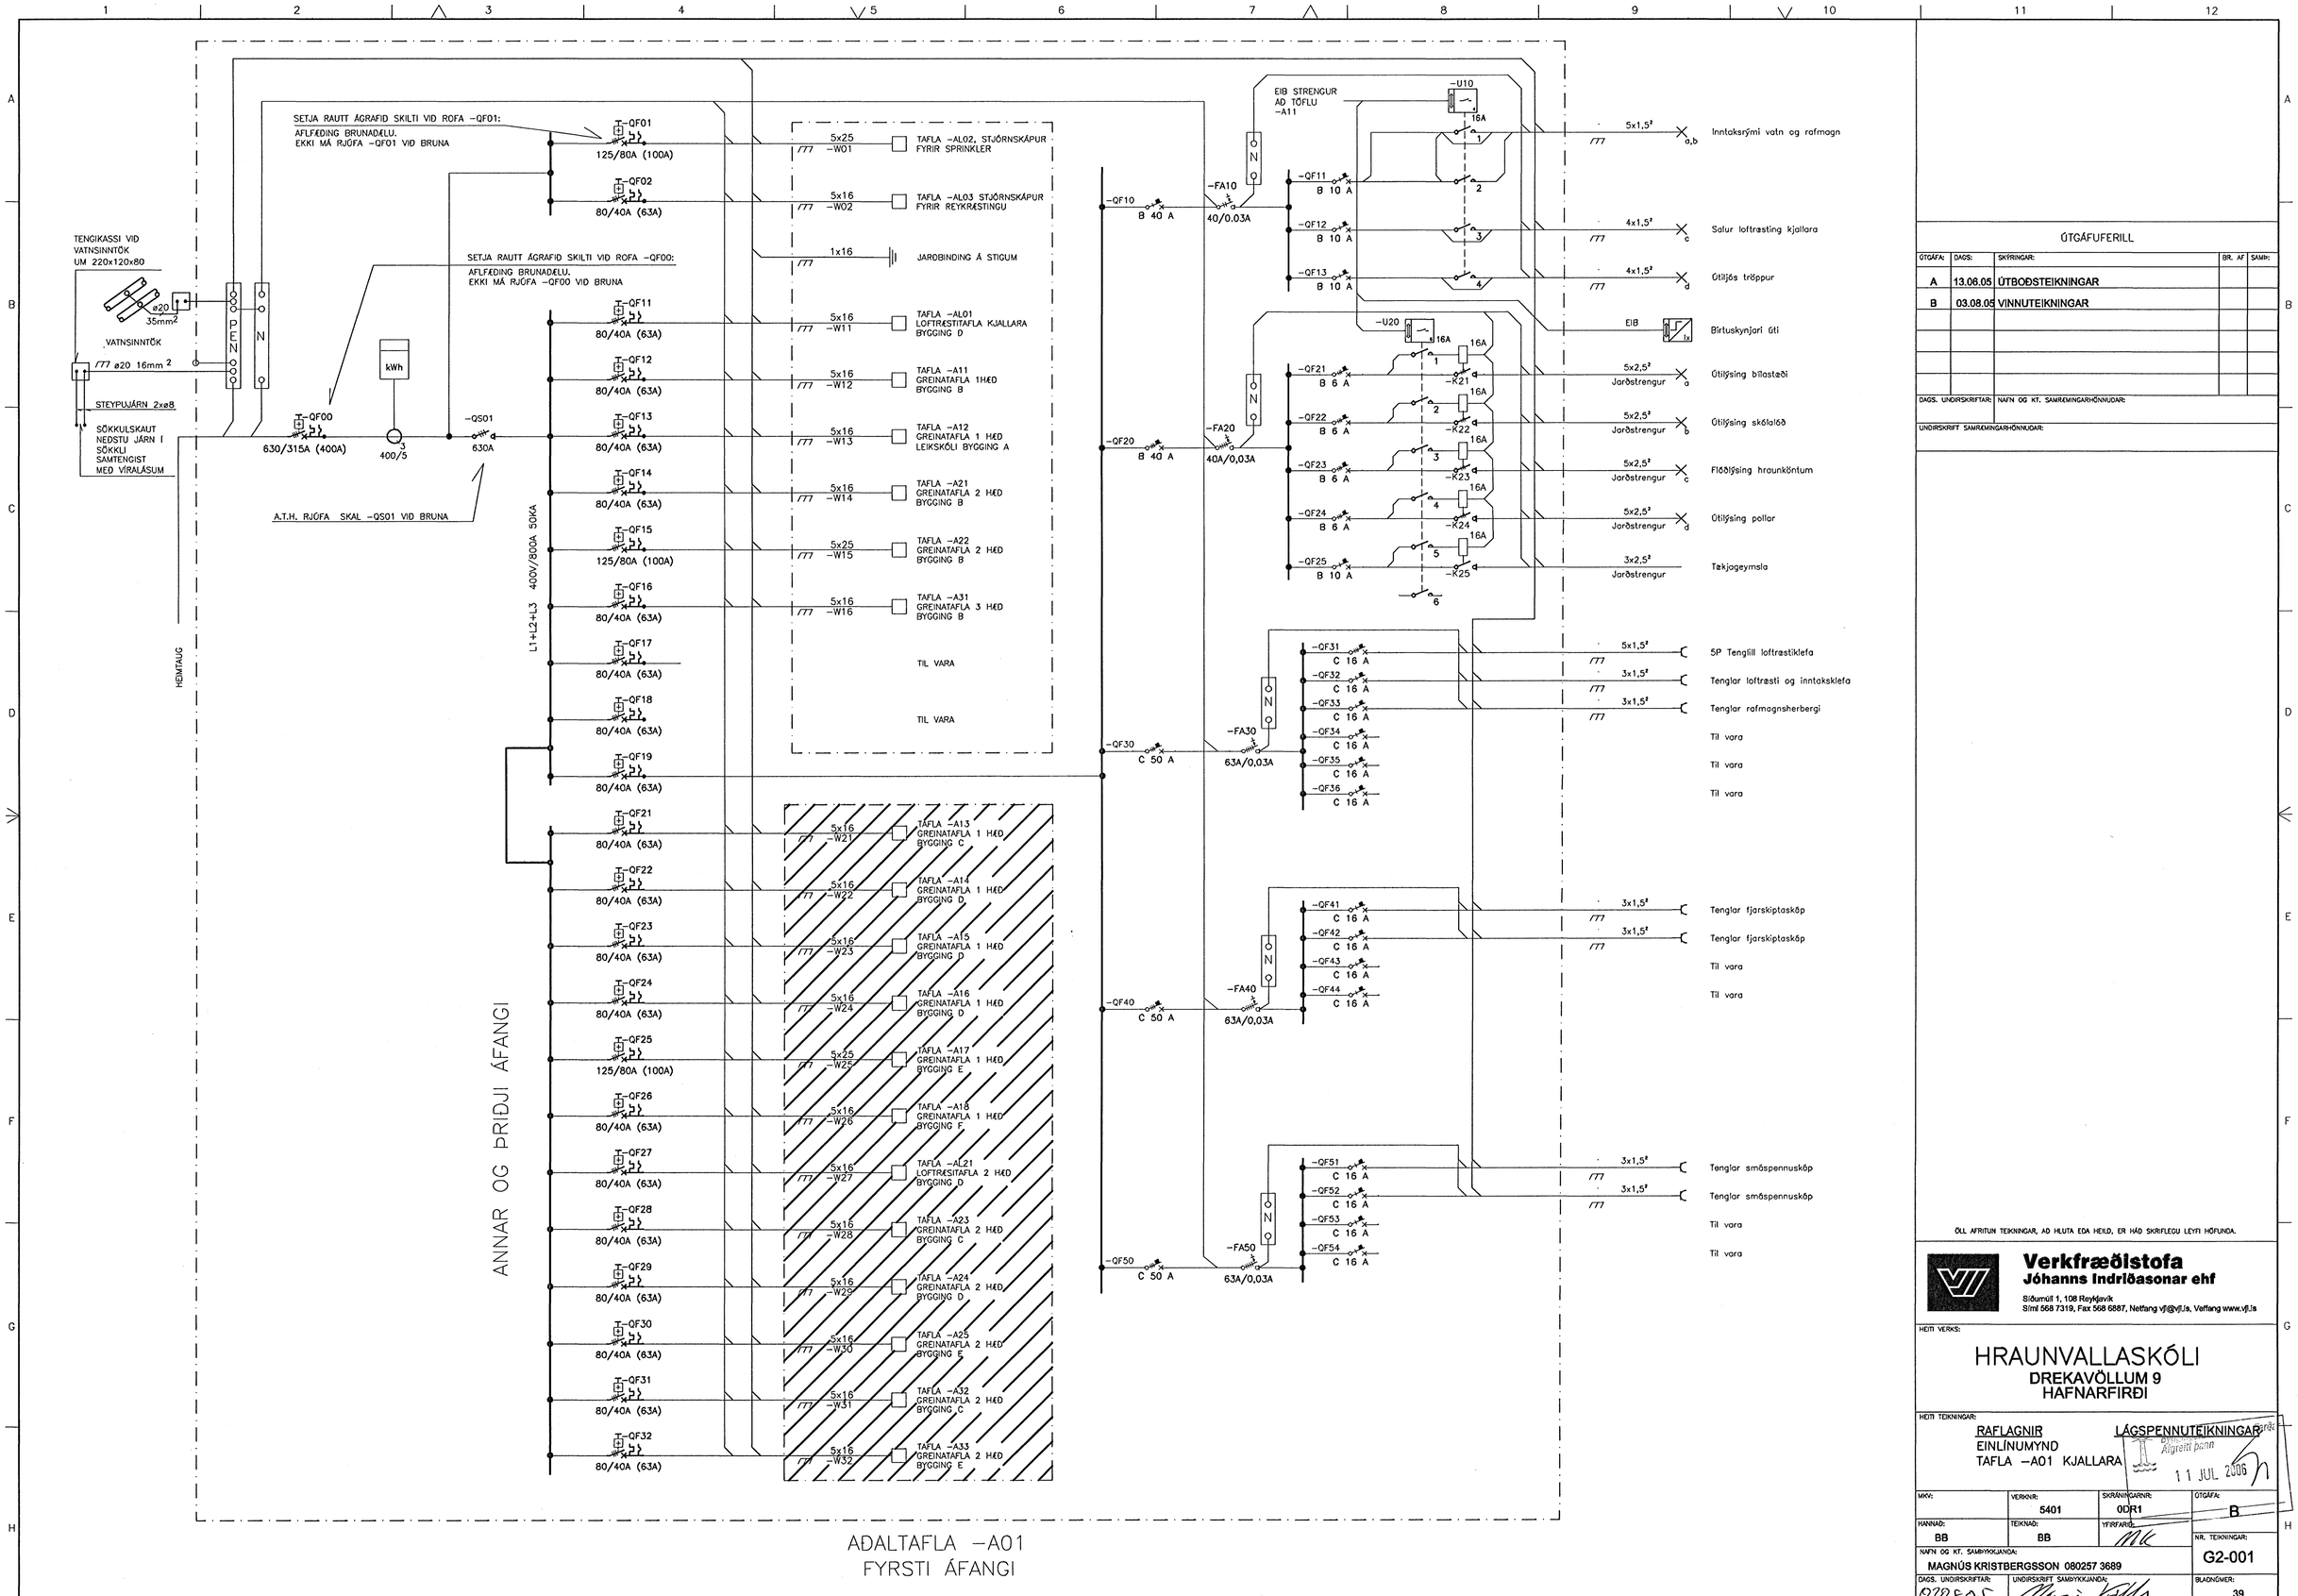


ADALTAFLA –A01
FYRSTI ÁFANGI

## ÚTGÁFUFERILL

| ÚTGÁFA: | DAGS: | SKÝRINGAR: | BR. AF | SAMÞ: |
|---|---|---|---|---|
| A | 13.06.05 | ÚTBOÐSTEIKNINGAR | | |
| B | 03.08.05 | VINNUTEIKNINGAR | | |

DAGS. UNDIRSKRIFTAR: NAFN OG KT. SAMÞYKKJANDA:

UNDIRSKRIFT SAMÞYKKJANDA:

ÖLL AFRITUN TEIKNINGAR, AÐ HLUTA EÐA HEILD, ER HÁÐ SKRIFLEGU LEYFI HÖFUNDA.

**Verkfræðistofa**
**Jóhanns Indriðasonar ehf**
Síðumúli 1, 108 Reykjavík
Sími 568 7319, Fax 568 6867, Netfang vfj@vfj.is, Veffang www.vfj.is

HEITI VERKS:

# HRAUNVALLASKÓLI
**DREKAVÖLLUM 9**
**HAFNARFIRÐI**

HEITI TEIKNINGAR:

RAFLAGNIR
EINLÍNUMYND
TAFLA –A01 KJALLARA

LÁGSPENNUTEIKNINGAR

Afgreitt pann 11 JUL. 2006

| MKV: | VERKNR: | SKRÁNINGARNR: | ÚTGÁFA: |
|---|---|---|---|
| | 5401 | 0DR1 | B |
| HANNAÐ: | TEIKNAÐ: | YFIRFARIÐ: | NR. TEIKNINGAR: |
| BB | BB | MK | G2-001 |
| NAFN OG KT. SAMÞYKKJANDA: MAGNÚS KRISTBERGSSON 080257 3689 | | | |
| DAGS. UNDIRSKRIFTAR: 030805 | UNDIRSKRIFT SAMÞYKKJANDA: | | BLAÐSÍÐUR: 39 |