



ADALTAFLA -A01  
FRAMMHLIÐ ÚTLIT

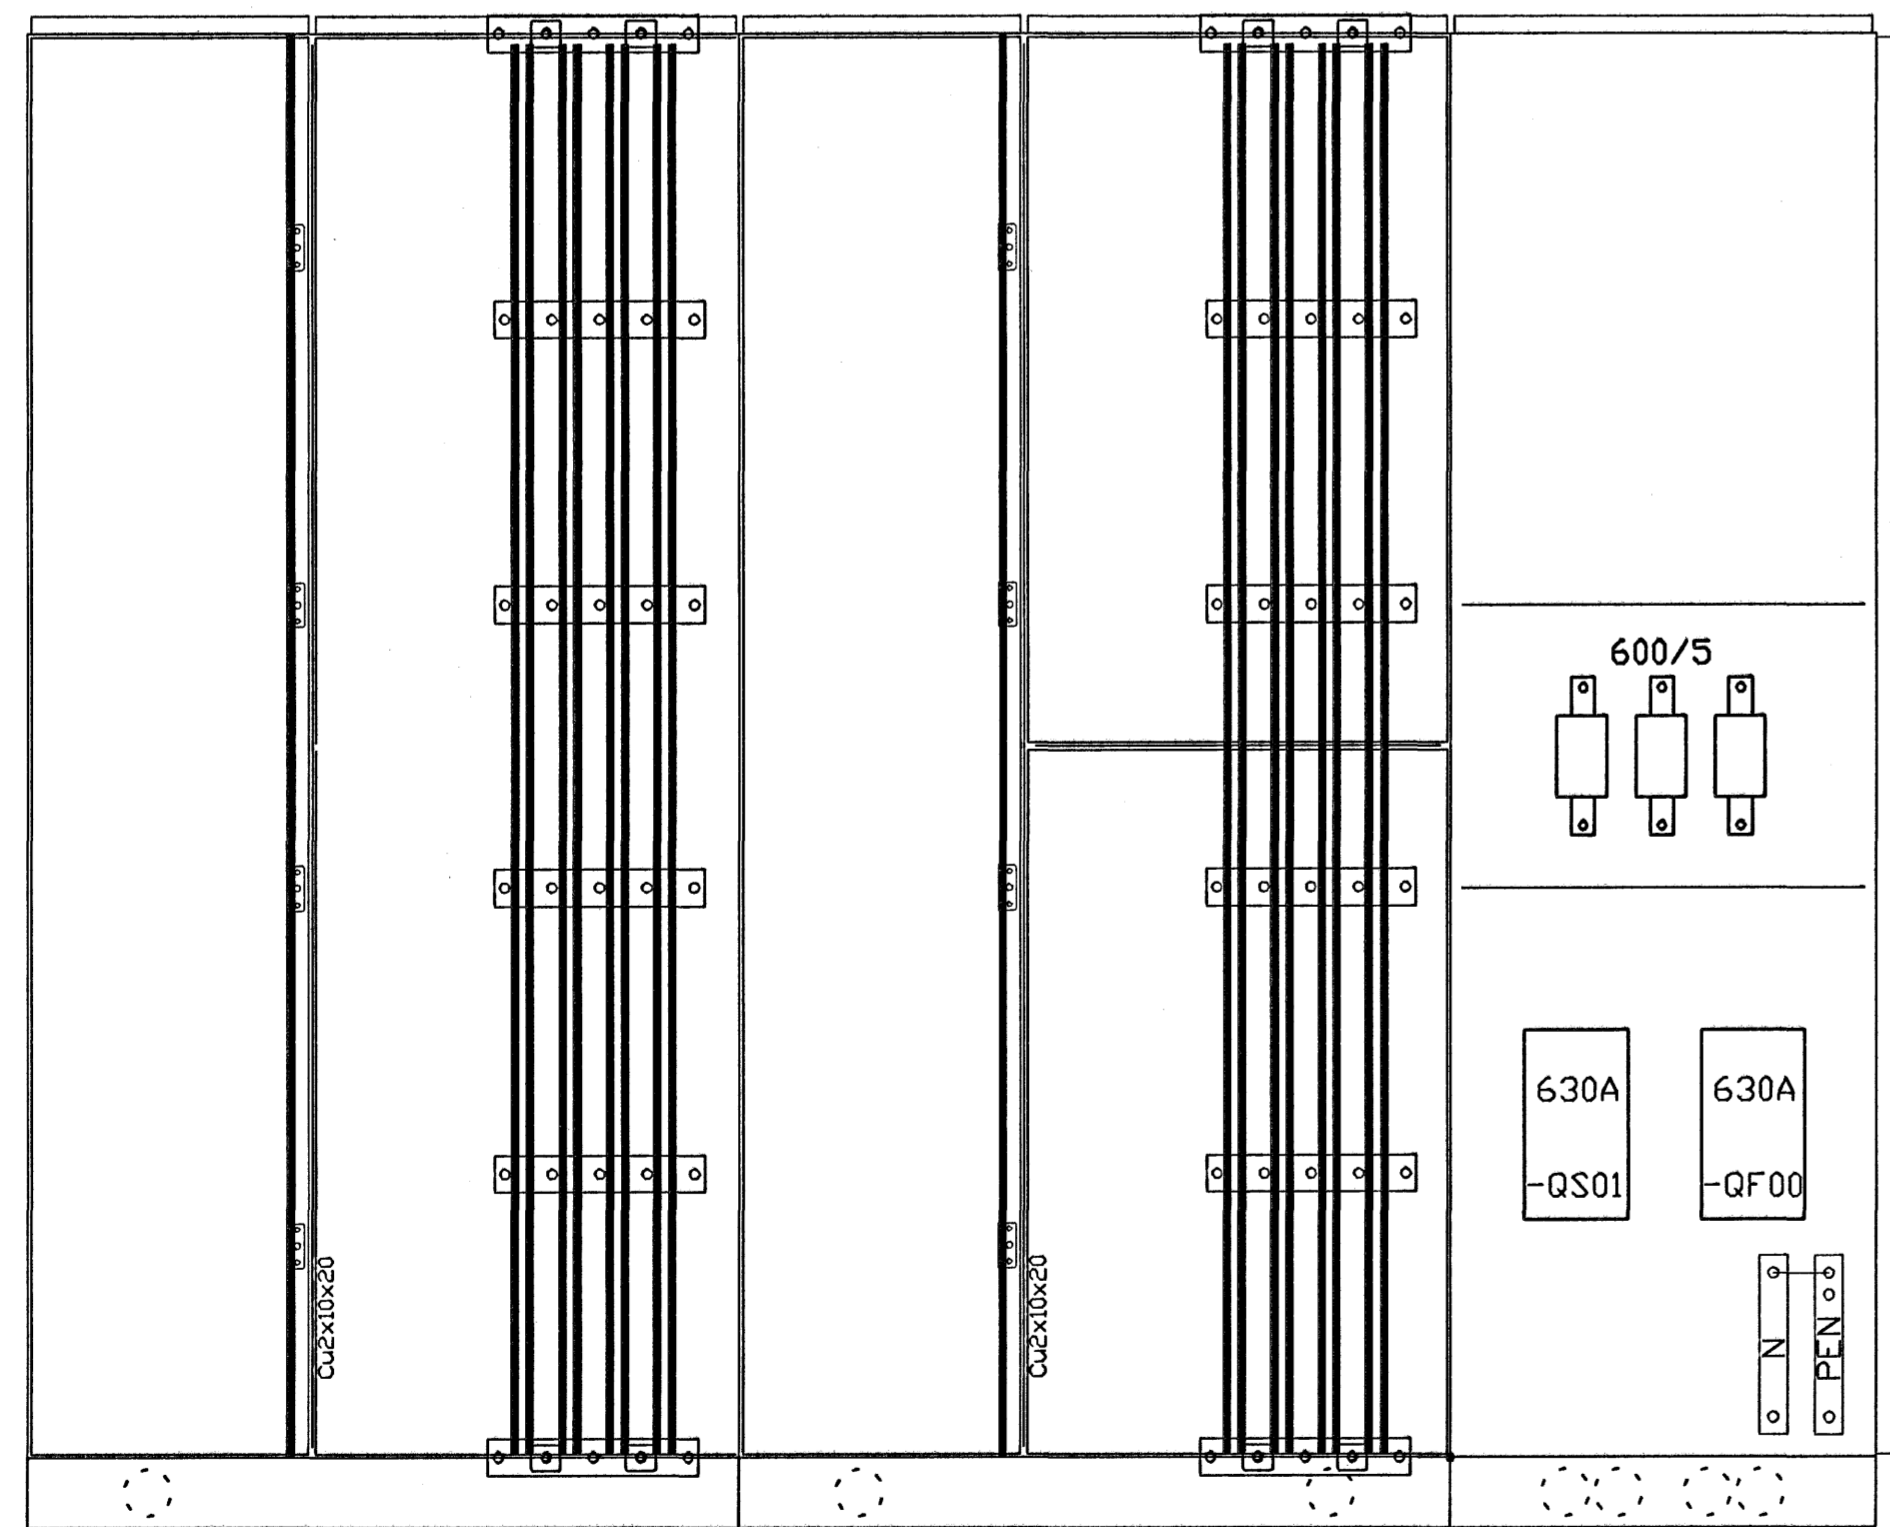

ADALTAFLA -A01  
SKINNUR

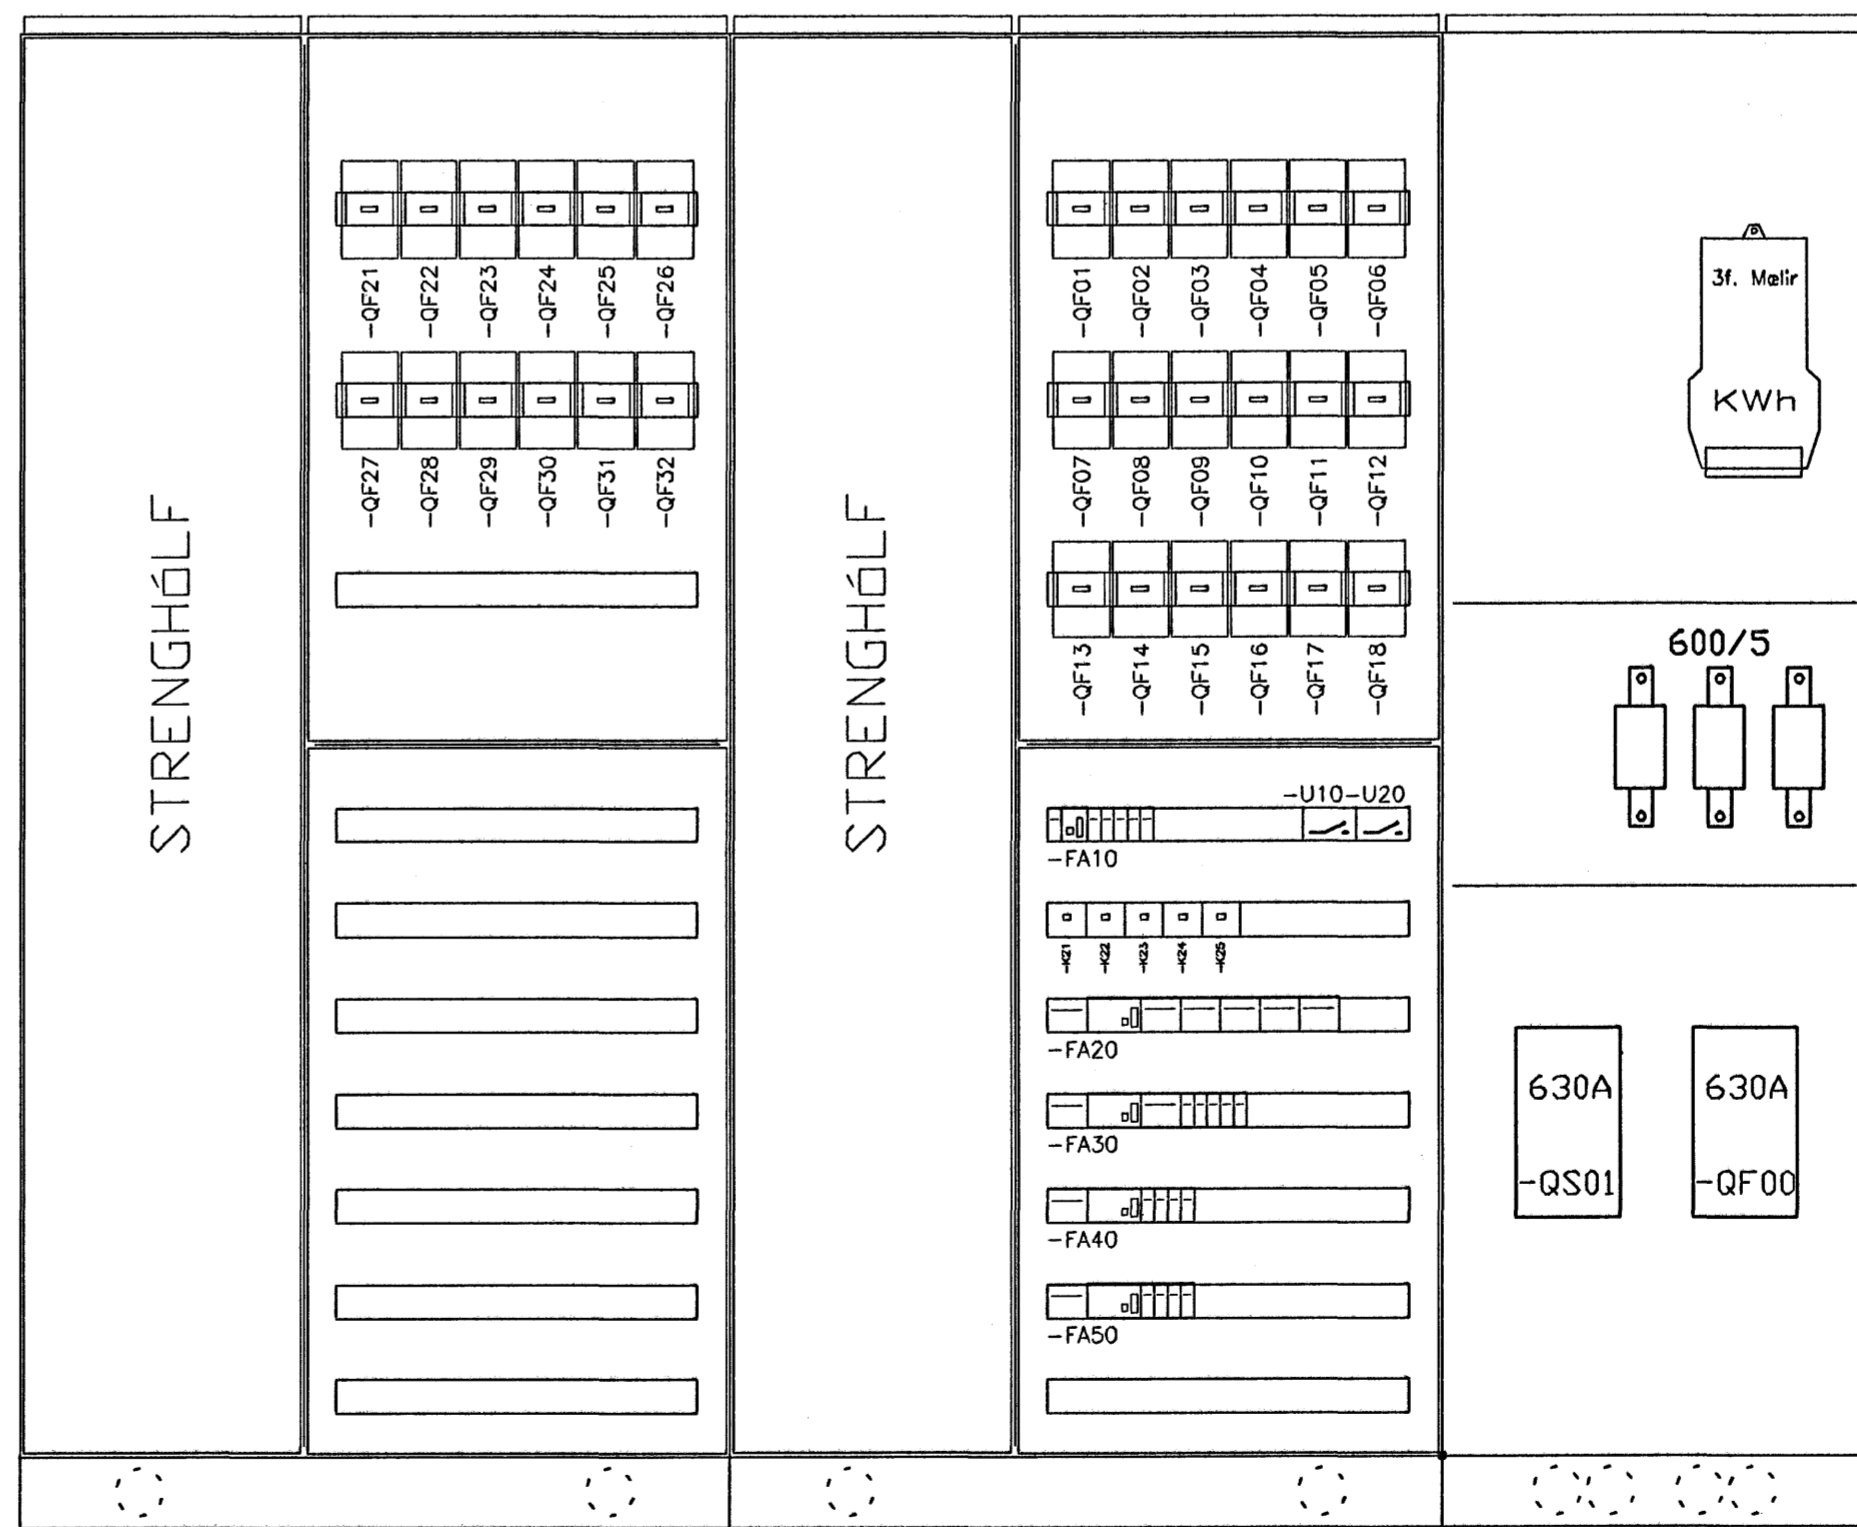


ADALTAFLA -A01  
FYRIRKOMULAG BUNADAR

ÓTGÁFUFRILL				
ÓTGÁFA:	DAGS:	SKYRINGAR:	BR. AF:	SAMB.:
A	13.08.05	ÚTBODSTEIKNINGAR		
B	03.08.05	VINNUTEIKNINGAR		

DAGS. UNDIRSKRIFTAR: NAFN OG KT. SAMRÁMINGARHÖNNUÐAR:  
UNDIRSKRIFT SAMRÁMINGARHÖNNUÐAR:

ÖLL AFRITUN TEIKNINGAR, AD HLUTA EDA HEILD, ER HÁÐ SKRIFLEGU LEYTI HÖFUNDA.

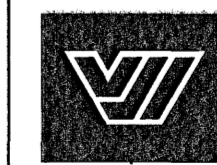

**Verkfræðistofa  
Jóhanns Indriássonar ehf**  
Síðumúli 1, 108 Reykjavík  
Sími 568 7319, Fax 568 6887, Netfang vj@vj.is, Vefvang www.vj.is

HEITI VERKS:  
**HRAUNVALLASKÓLI  
DREKAVÖLLUM 9  
HAFNARFIRÐI**

HEITI TEIKNINGAR:  
RAFLAGNIR  
ÓTLIT  
TAFLA -A01 KJALLARA

LÖGSPENNUTEIKNINGAR  
Afgreitt þann  
11 JUL 2006

MRK:	VERKNR:	SKRÁNINGARNR:	ÓTGÁFA:
	5401	ODR1	B
HANNAÐ:	TEIKNAD:	YFRIFARÐ:	
BB	BB	MK	
NAFN OG KT. SAMÞYKKJANDA: MAGNÚS KRISTBERGSSON 080257 3689			NR. TEIKNINGAR: G3-001
DAGS. UNDIRSKRIFTAR: 03.08.05		UNDIRSKRIFT SAMÞYKKJANDA: Magnús Kristjánsson	BLAÐNúmer: 38