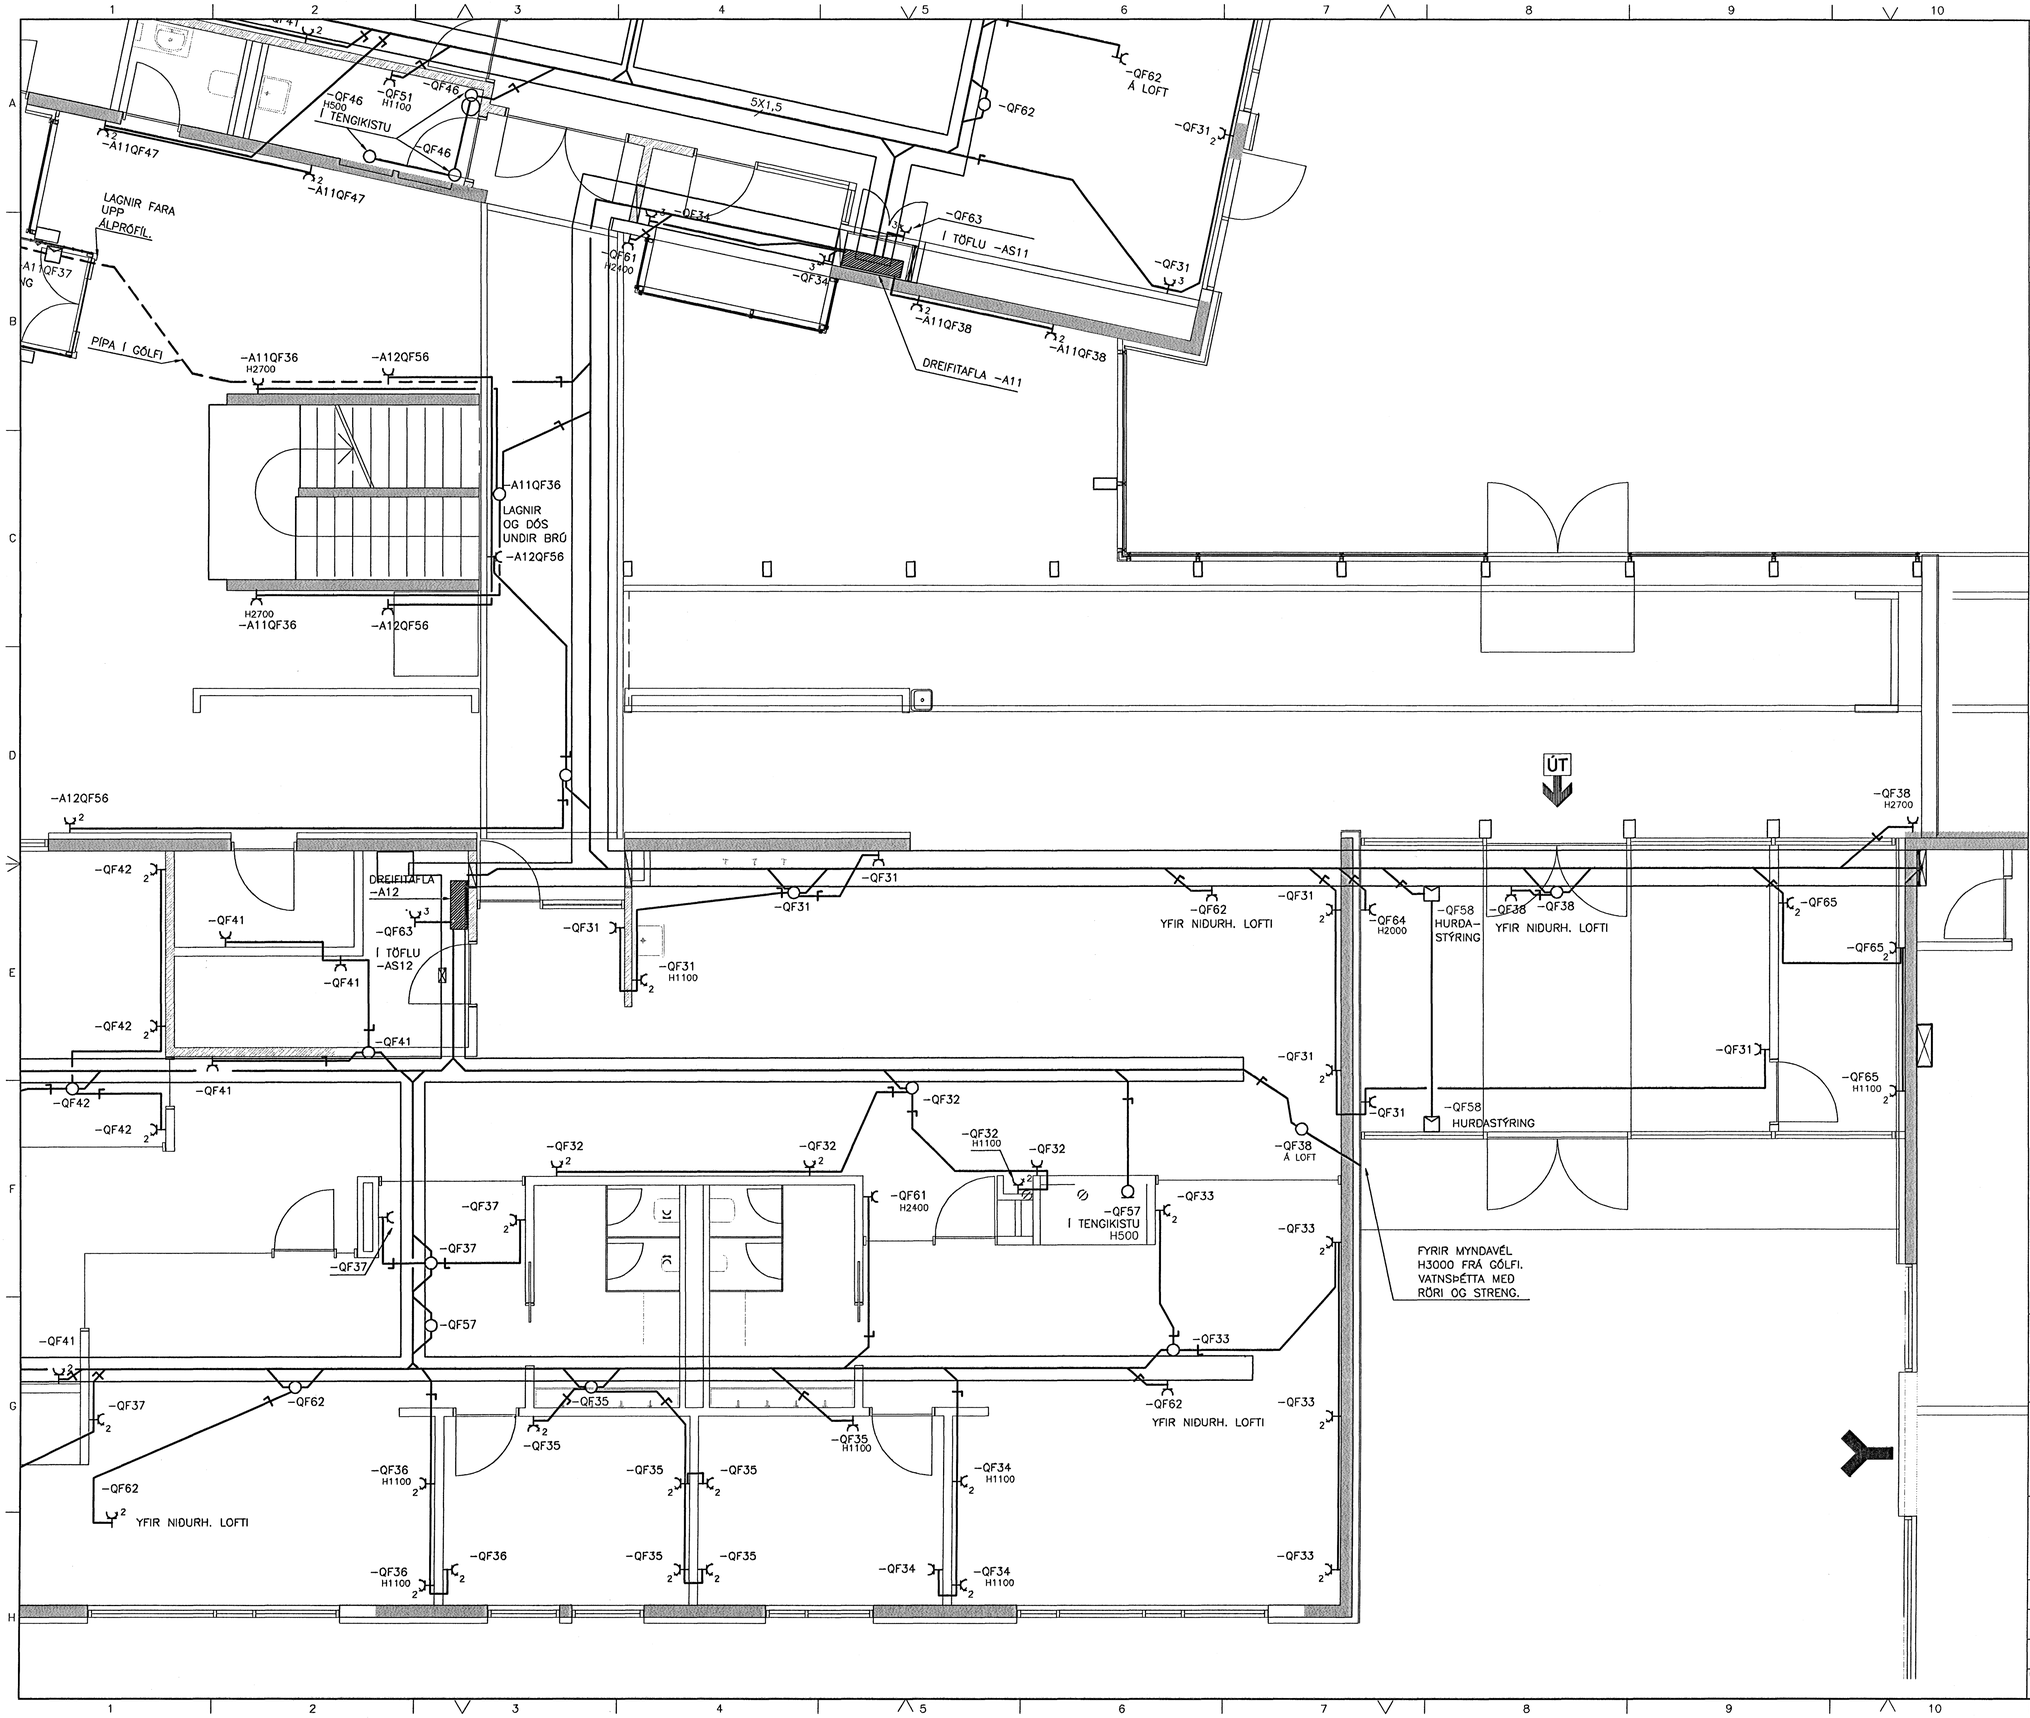

ÚTGÁFUFERILL

ÚTGÁFA:	DAGS:	SKÝRINGAR:	BR. AF	SAMÞ:
A	13.06.05	ÚTBOÐSTEIKNINGAR		
B	03.08.05	VINNUTEIKNINGAR		

DAGS. UNDIRSKRIFTAR: | NAFN OG KT. SAMRÆMINGARHÖNNUÐAR:

UNDIRSKRIFT SAMRÆMINGARHÖNNUÐAR:

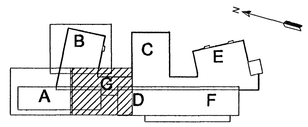

0 1 2 3 metrar

1:50 (A1)

ÖLL AFRITUN TEIKNINGAR, AÐ HLUTA EÐA HEILD, ER HÁÐ SKRIFLEGU LEYFI HÖFUNDA.

Verkfræðistofa
Jóhanns Indriðasonar ehf
Síðumúli 1, 108 Reykjavík
Sími 568 7319, Fax 568 6887, Netfang vfj@vfj.is, Veffang www.vfj.is

HEITI VERKS:

HRAUNVALLASKÓLI
DREKAVÖLLUM 9
HAFNARFIRÐI

HEITI TEIKNINGAR:

RAFLAGNIR
TENGLALÖGN 1. HÆÐ

LÁGSPENNUTEIKNINGAR

Byggingarfulltrúi Hafnarfjarðar
Afgreitt áriða
11 JUL 2006

MKV:	VERKNR:	SKRÁNINGARNR:	ÚTGÁFA:
1:50 A1 1:100 A3	5401	0DNQ	B
HANNAÐ:	TEIKNAÐ:	YFIRFARIÐ:	NR. TEIKNINGAR:
MK	IM		E3-103
NAFN OG KT. SAMÞYKKJANDA:			BLAÐNÚMER:
MAGNÚS KRISTBERGSSON 080257 3689			32
DAGS. UNDIRSKRIFTAR:	UNDIRSKRIFT SAMÞYKKJANDA:		
080805			