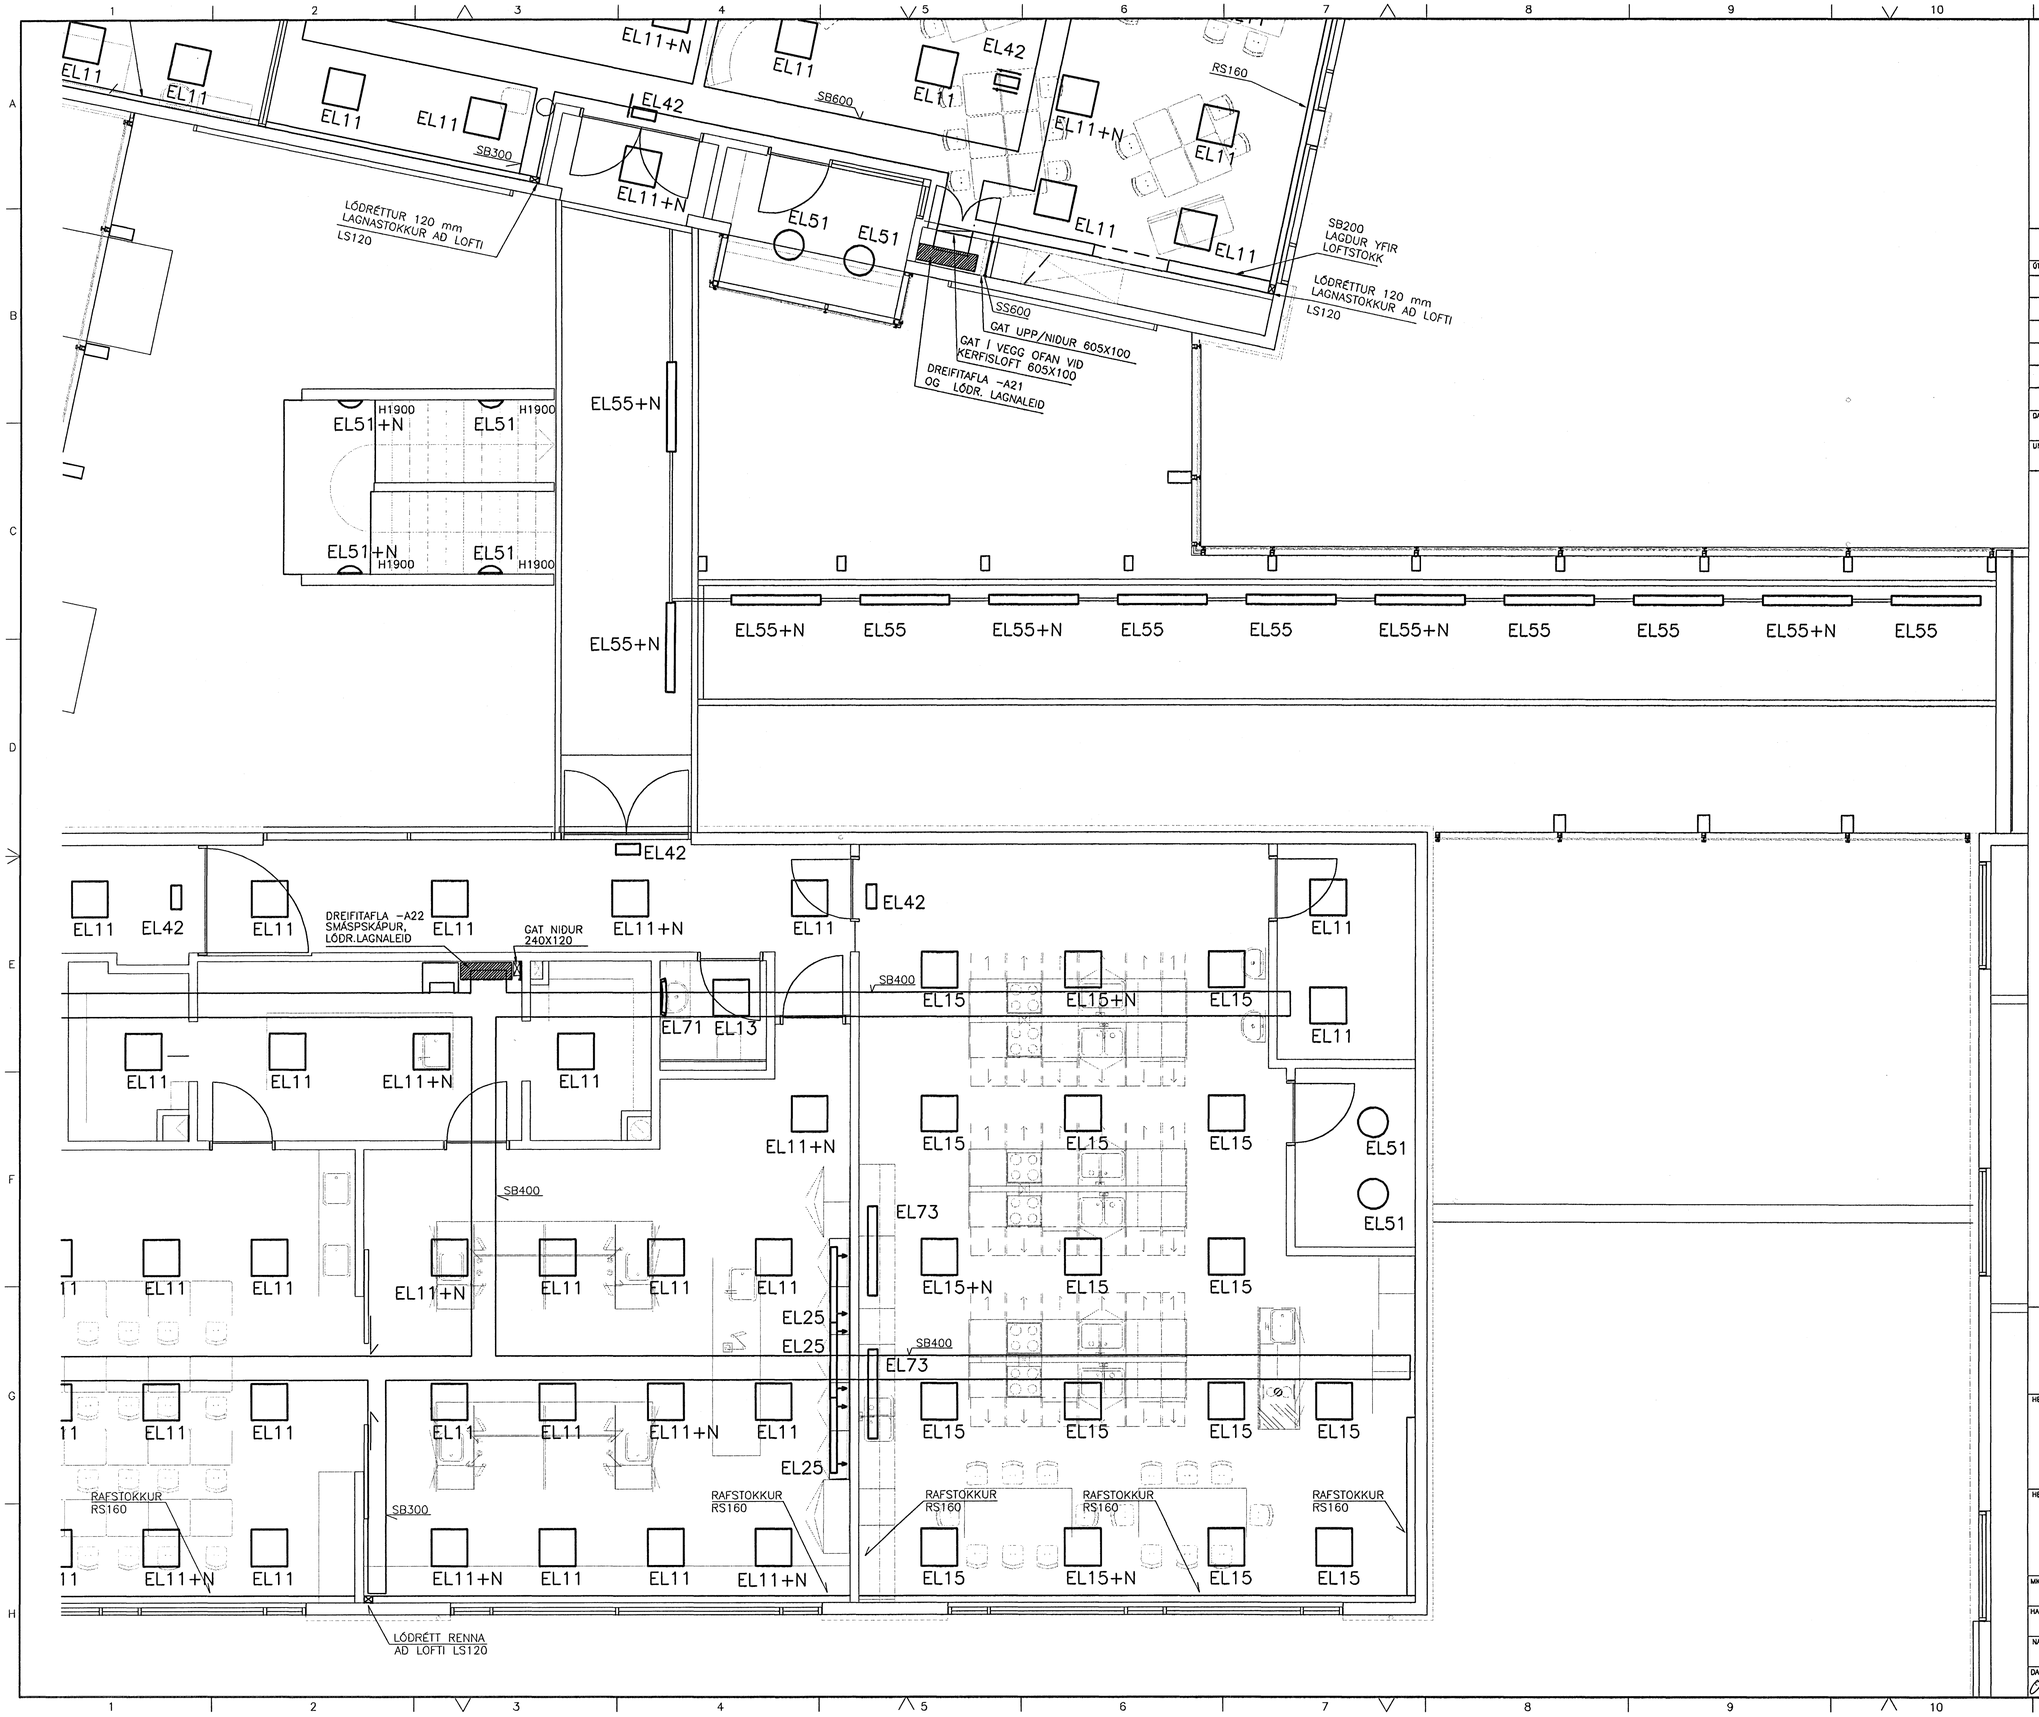

ÚTGÁFUFERILL

ÚTGÁFA:	DAGS:	SKÝRINGAR:	BR. AF	SAMÞ:
A	13.06.05	ÚTBOÐSTEIKNINGAR		
B	03.08.05	VINNUTEIKNINGAR		

DAGS. UNDIRSKRIFTAR: | NAFN OG KT. SAMÞYKKJANDA:

UNDIRSKRIFT SAMÞYKKJANDA:

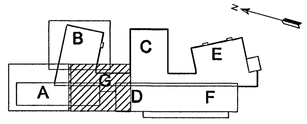

1:50 (A1)

ÖLL AFRITUN TEIKNINGAR, AÐ HLUTA EÐA HEILD, ER HÁÐ SKRIFLEGU LEYFI HÖFUNDA.

Verkfræðistofa
Jóhanns Indriðasonar ehf
Síðumúli 1, 108 Reykjavík
Sími 568 7319, Fax 568 6887, Netfang vj@vj1.is, Veffang www.vj1.is

HEITI VERKS:

HRAUNVALLASKÓLI
DREKAVÖLLUM 9
HAFNARFIRÐI

HEITI TEIKNINGAR:

RAFLAGNIR
LAMPA– OG RENNUPLAN 2. HÆÐ

LÁGSPENNUTEIKNINGAR
11 JUL 2005

MKV: 1:50 A1 1:100 A3	VERKNR: 5401	SKRÁNINGARNR: ODNJ	ÚTGÁFA: B
HANNAÐ: 'OJS/SJ	TEIKNAÐ: IM	YFIRFARIÐ: MK	NR. TEIKNINGAR: E1-203
NAFN OG KT. SAMÞYKKJANDA: MAGNÚS KRISTBERGSSON 080257 3689			
DAGS. UNDIRSKRIFTAR: 030805	UNDIRSKRIFT SAMÞYKKJANDA:		BLAÐNÚMER: 16