


Spennujöfnun
 inntaksk. frá RHA0afla AL
 Sökkulakout
 3x50mm+25mm að veggmöti

Að lóðamörkum
 2x50mm frá RH og 1x50mm Síminn


1.HÆÐ

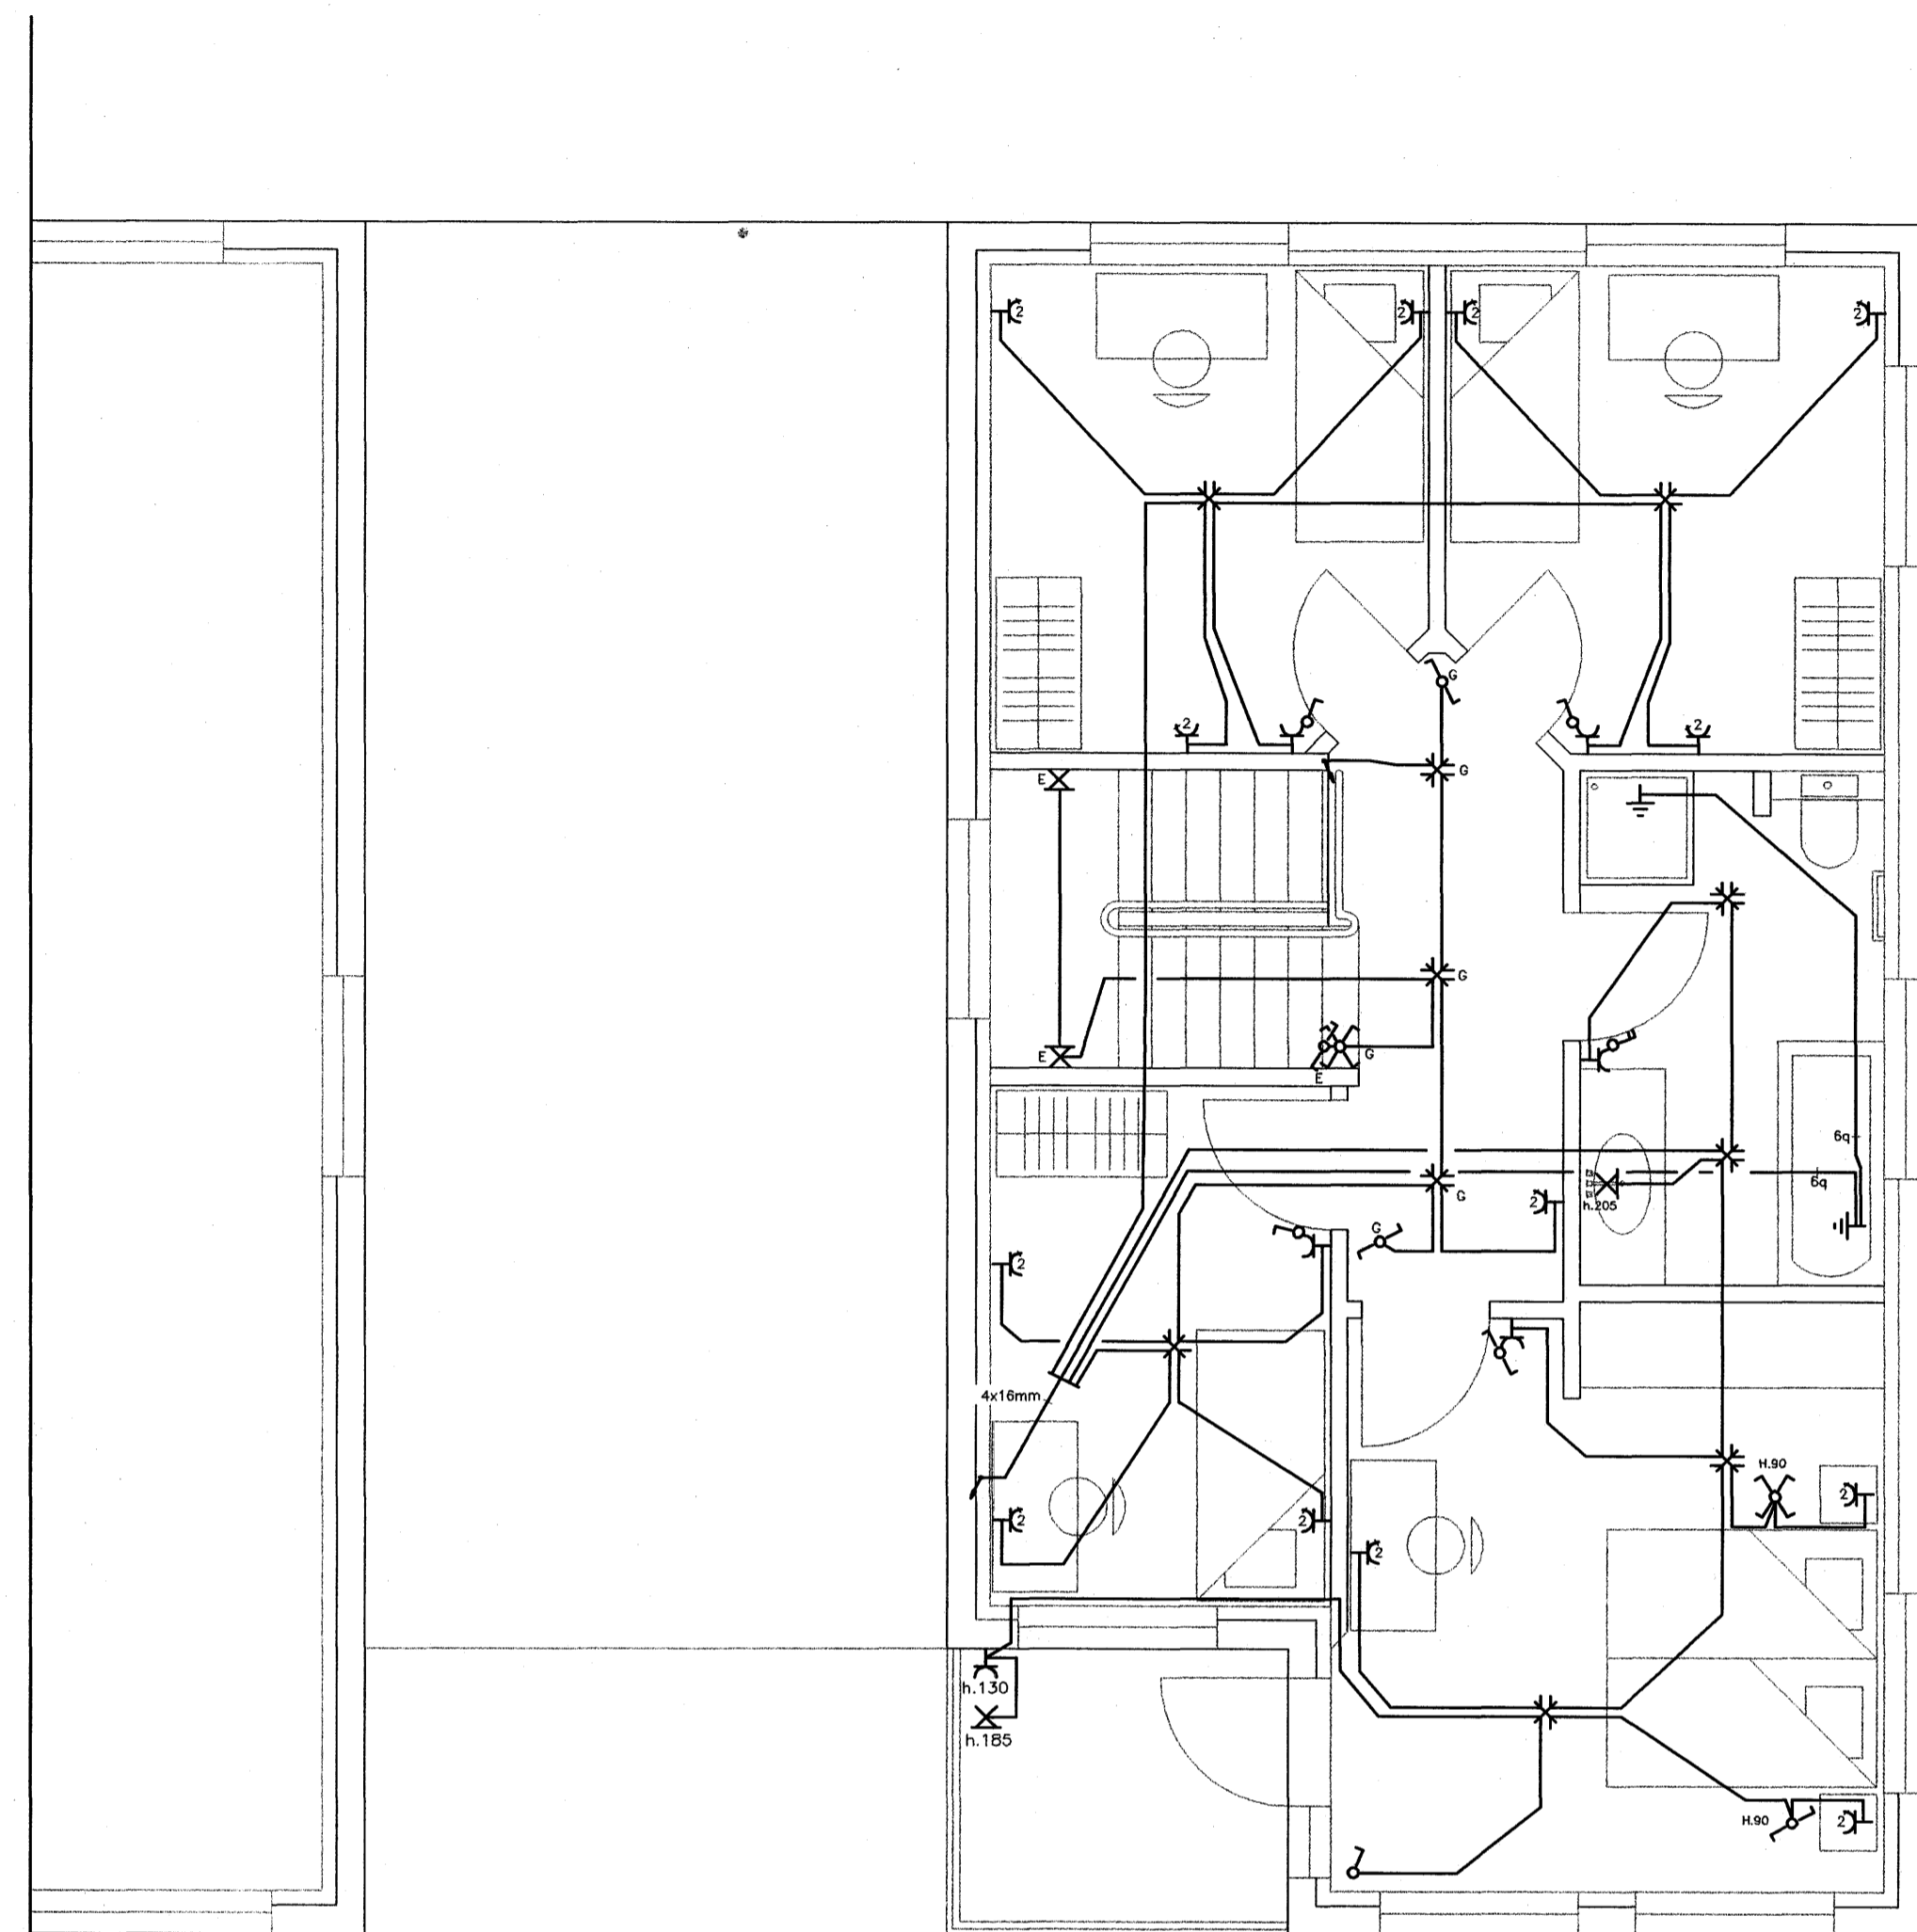

2.HÆÐ

Melastika 1:50
 1m 2m 3m 4m 5m

Adalhöfundur: *Egill Valgþsson*
 breytt:
 breytt:

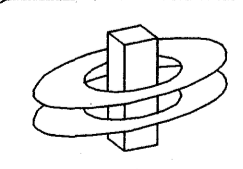

KERFISHÖNNUN
 Rafhönnun Tölvuverki Ráðgjöf
 www.kerfishonnun.is

Björn Traustason
 Löggitur Rafhönnuður
 sími. 588-1314 gsm. 899-5264
 email: bjorn@kerfishonnun.is

Kristján Theodórsson
 Löggitur Rafhönnuður
 sími. 588-8288 gsm. 849-2220
 email: kristjan@kerfishonnun.is

verk: Kvistavellir 2. 221-Hafnarfirði
 Lágspenna.

Teikning 3 of 3

mkv: 1:50 dags: 15. Júlí. 2006

hönnad: KT teiknad: KT

Kristján Theodórsson
 Löggitur Rafhönnuður
 tlf. 031267-4639

sign: *KJT*