



1.HÆÐ

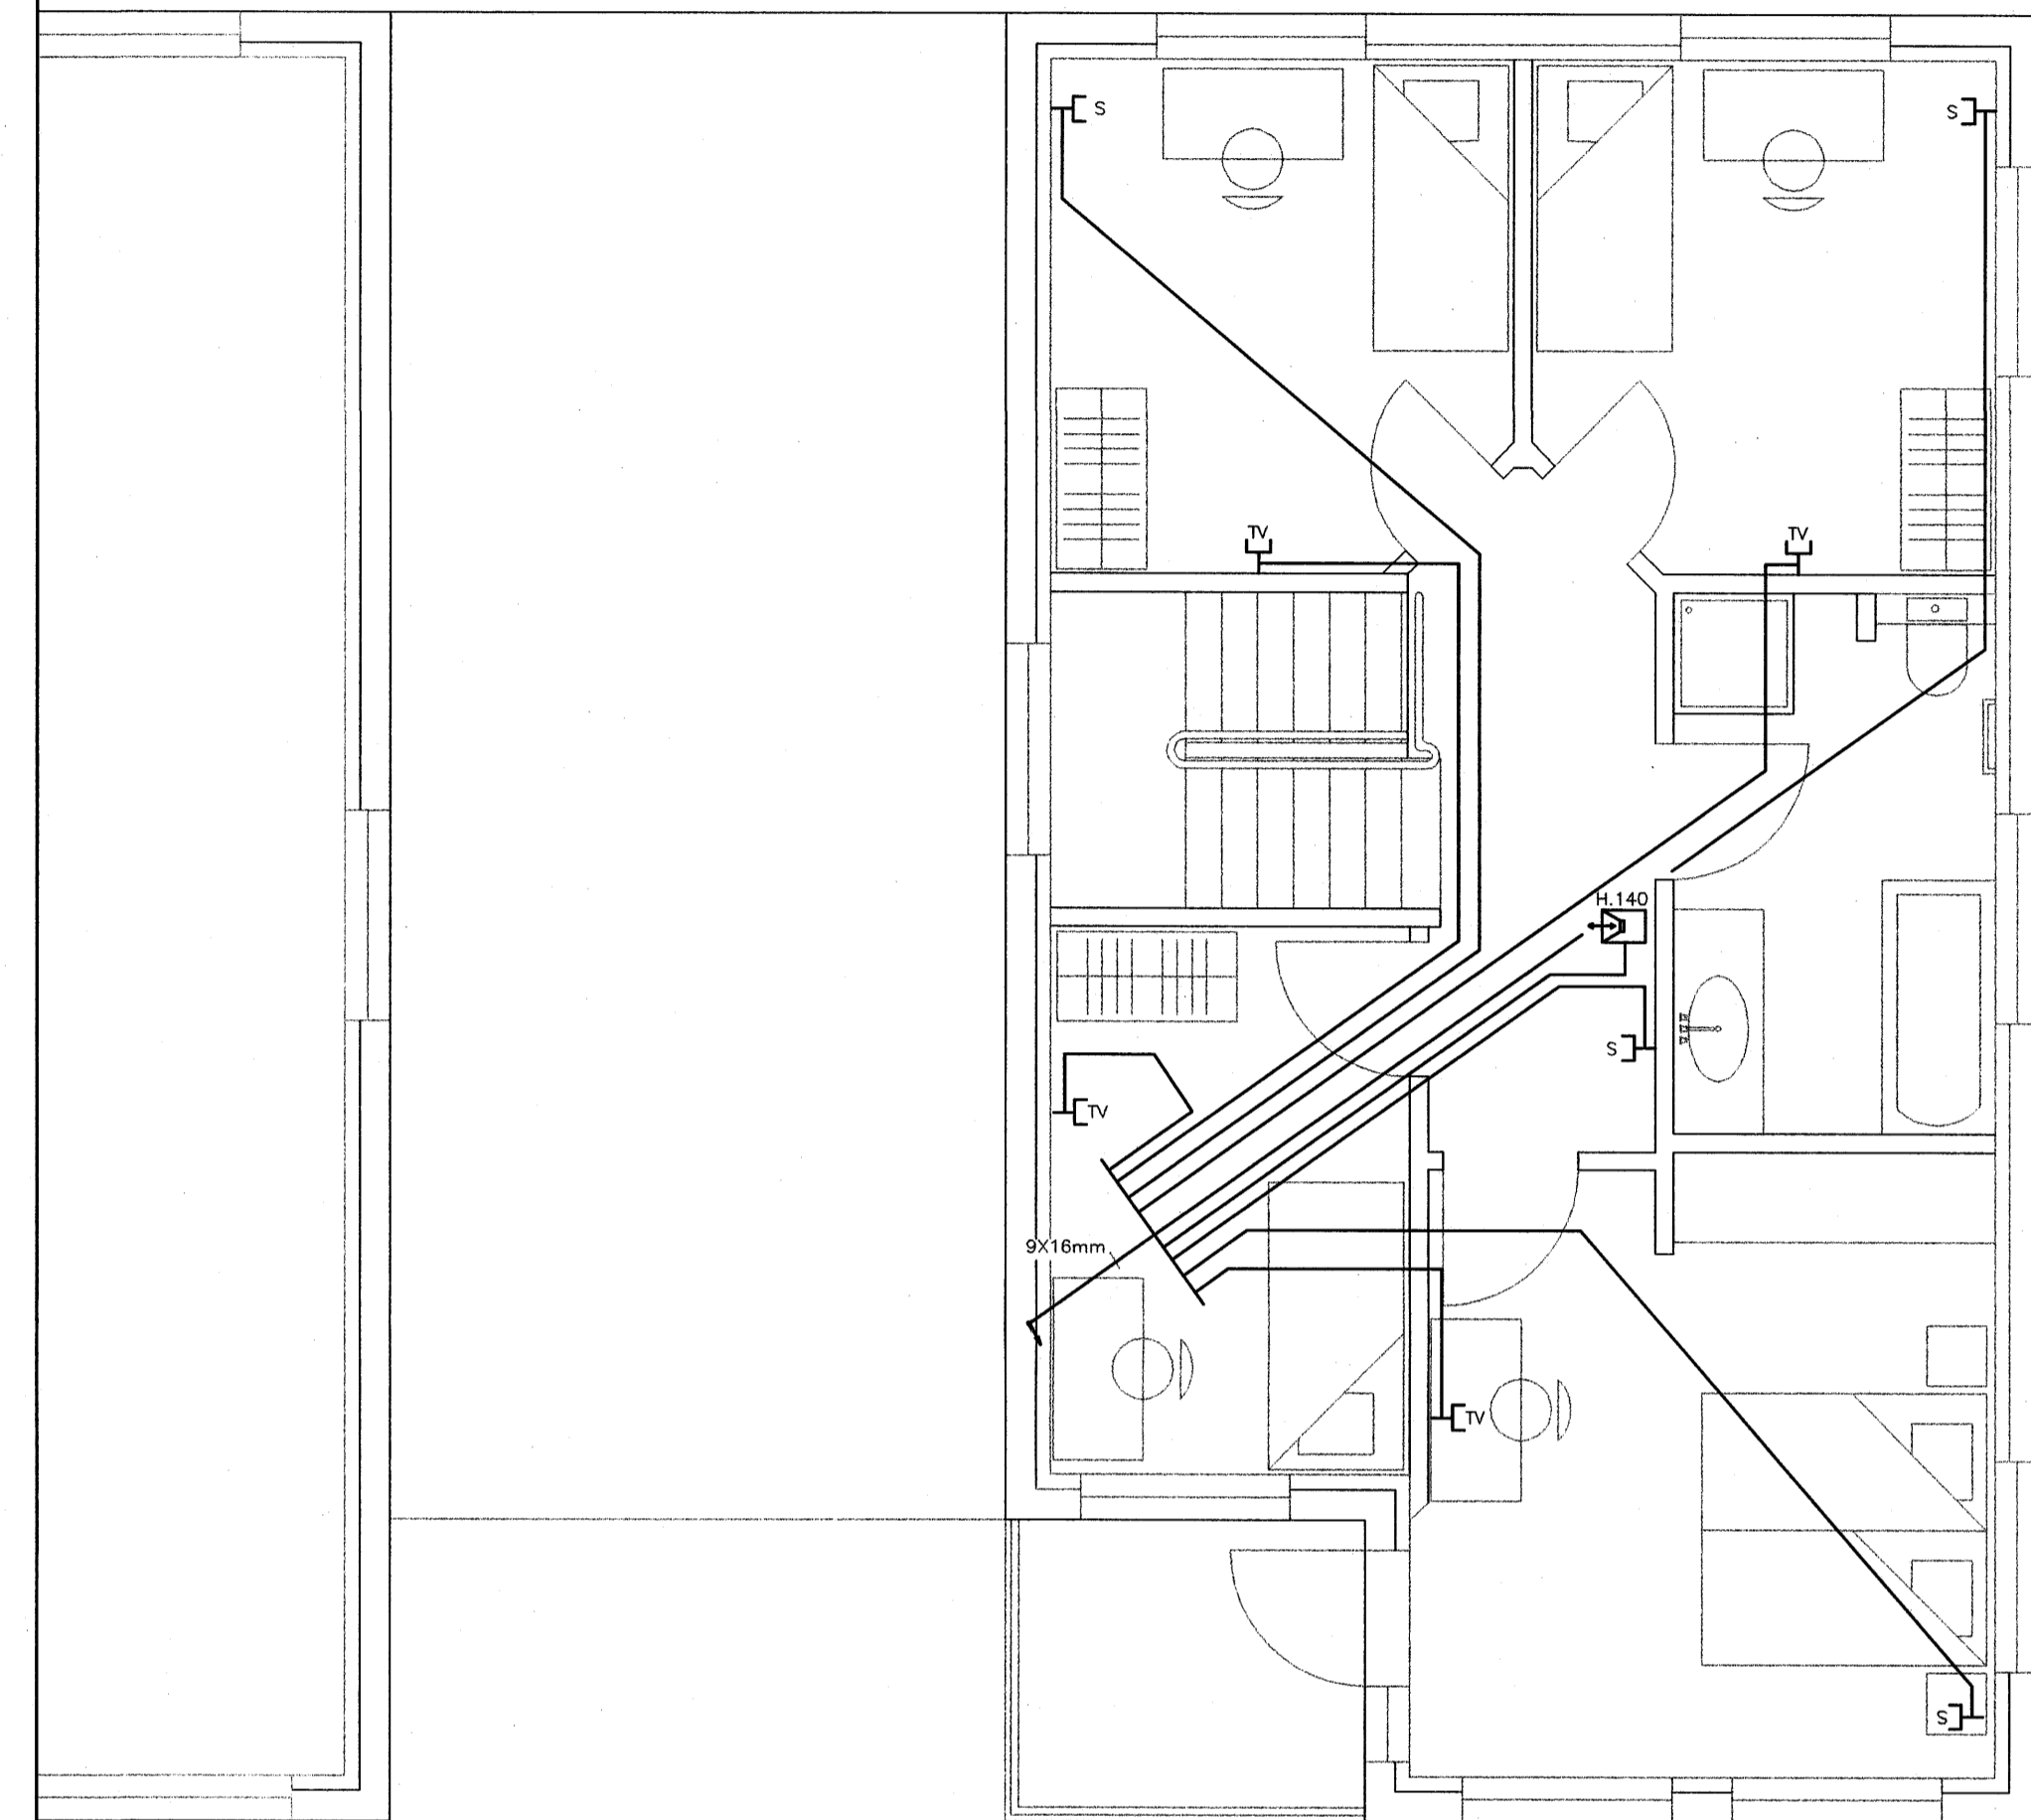


2.HÆÐ

Mælistika 1:50

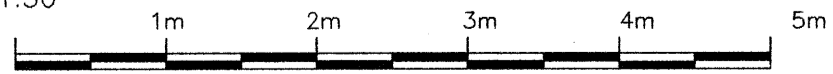

TEKNIÐIÐ ER Á EYRI AÐHAFARA MEY MEÐAN NETIÐ. ÁT HÖLTA TIL ESKA 1. HEIÐI ÁN SKIPLÉSS LEITIS HÖFUNDAR.

Adalhöfundur  
*Eyolf Valgísson*  
 breytt:  
 breytt:

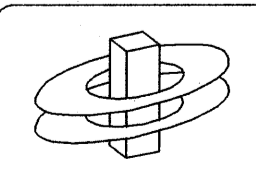

**KERFISHÖNNUN**  
 Rafhönnun Tölvakerfi Ráðgjöf  
 www.kerfishonnun.is

Björn Traustason  
 Löggiltur Rafhönnuður  
 sími: 599-1314, gsm: 899-5264  
 email: bjorn@kerfishonnun.is

Kristján Theodórsson  
 Löggiltur Rafhönnuður  
 sími: 588-8288 gsm: 849-2220  
 email: kristjan@kerfishonnun.is

verk: Kvistavellir 2.221- Hafnarfirði.  
 Smáspenna

Tekning 2 of 3

mkv: 1:50 dags: 15. Júlí 2006.

hönnad: KT teiknad: KT

Kristján Theodórsson  
 Löggiltur Rafhönnuður  
 kt. 031267-4639 sign: *KJT*