



afstöðumynd

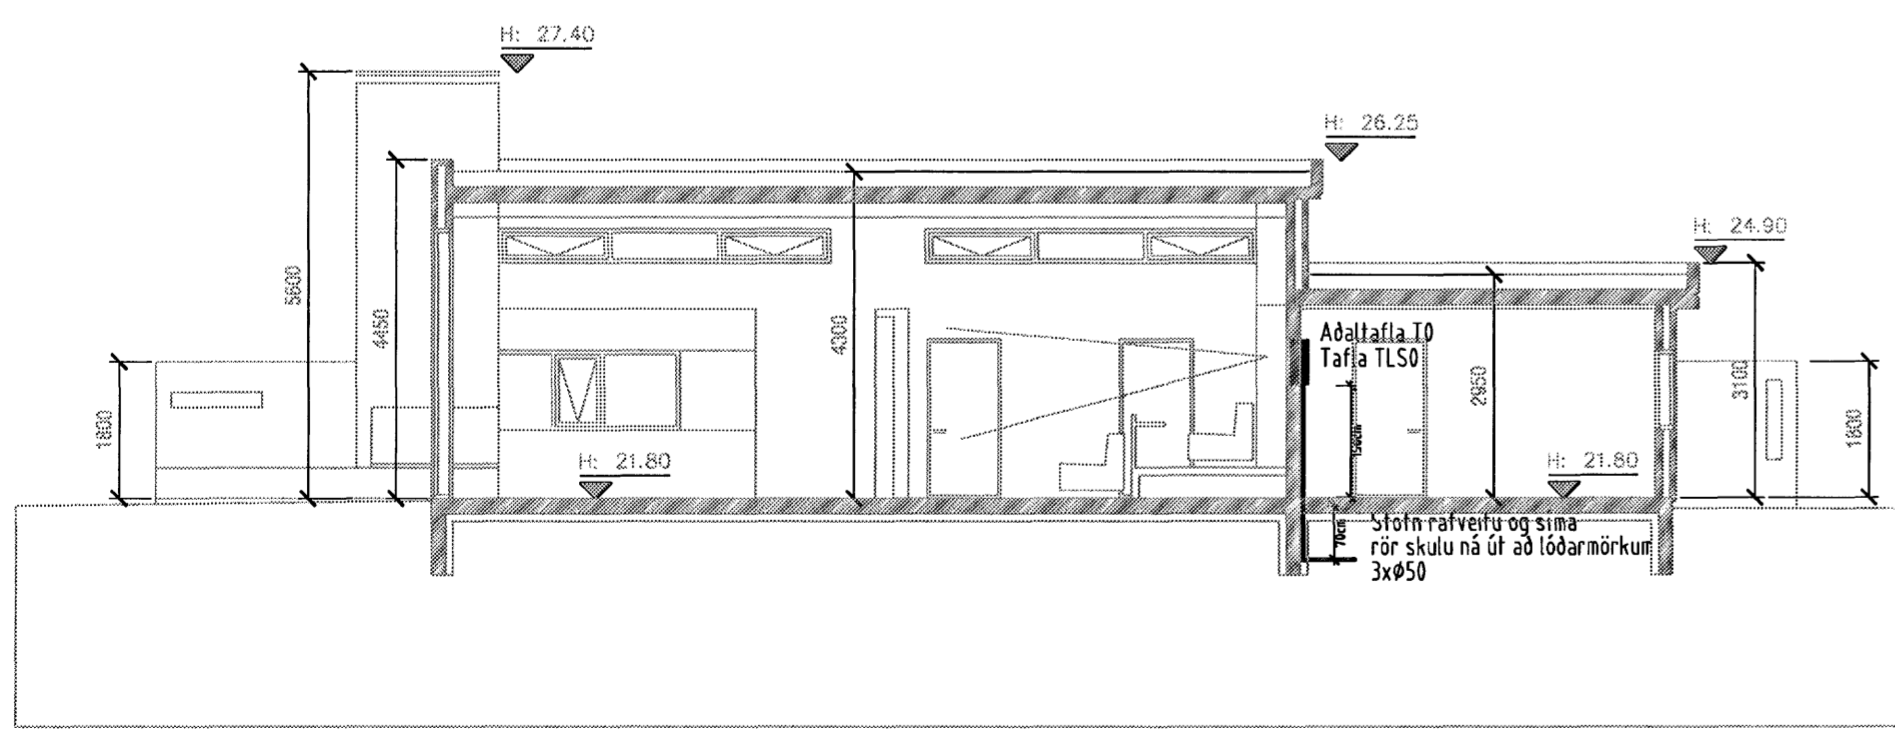


Snid

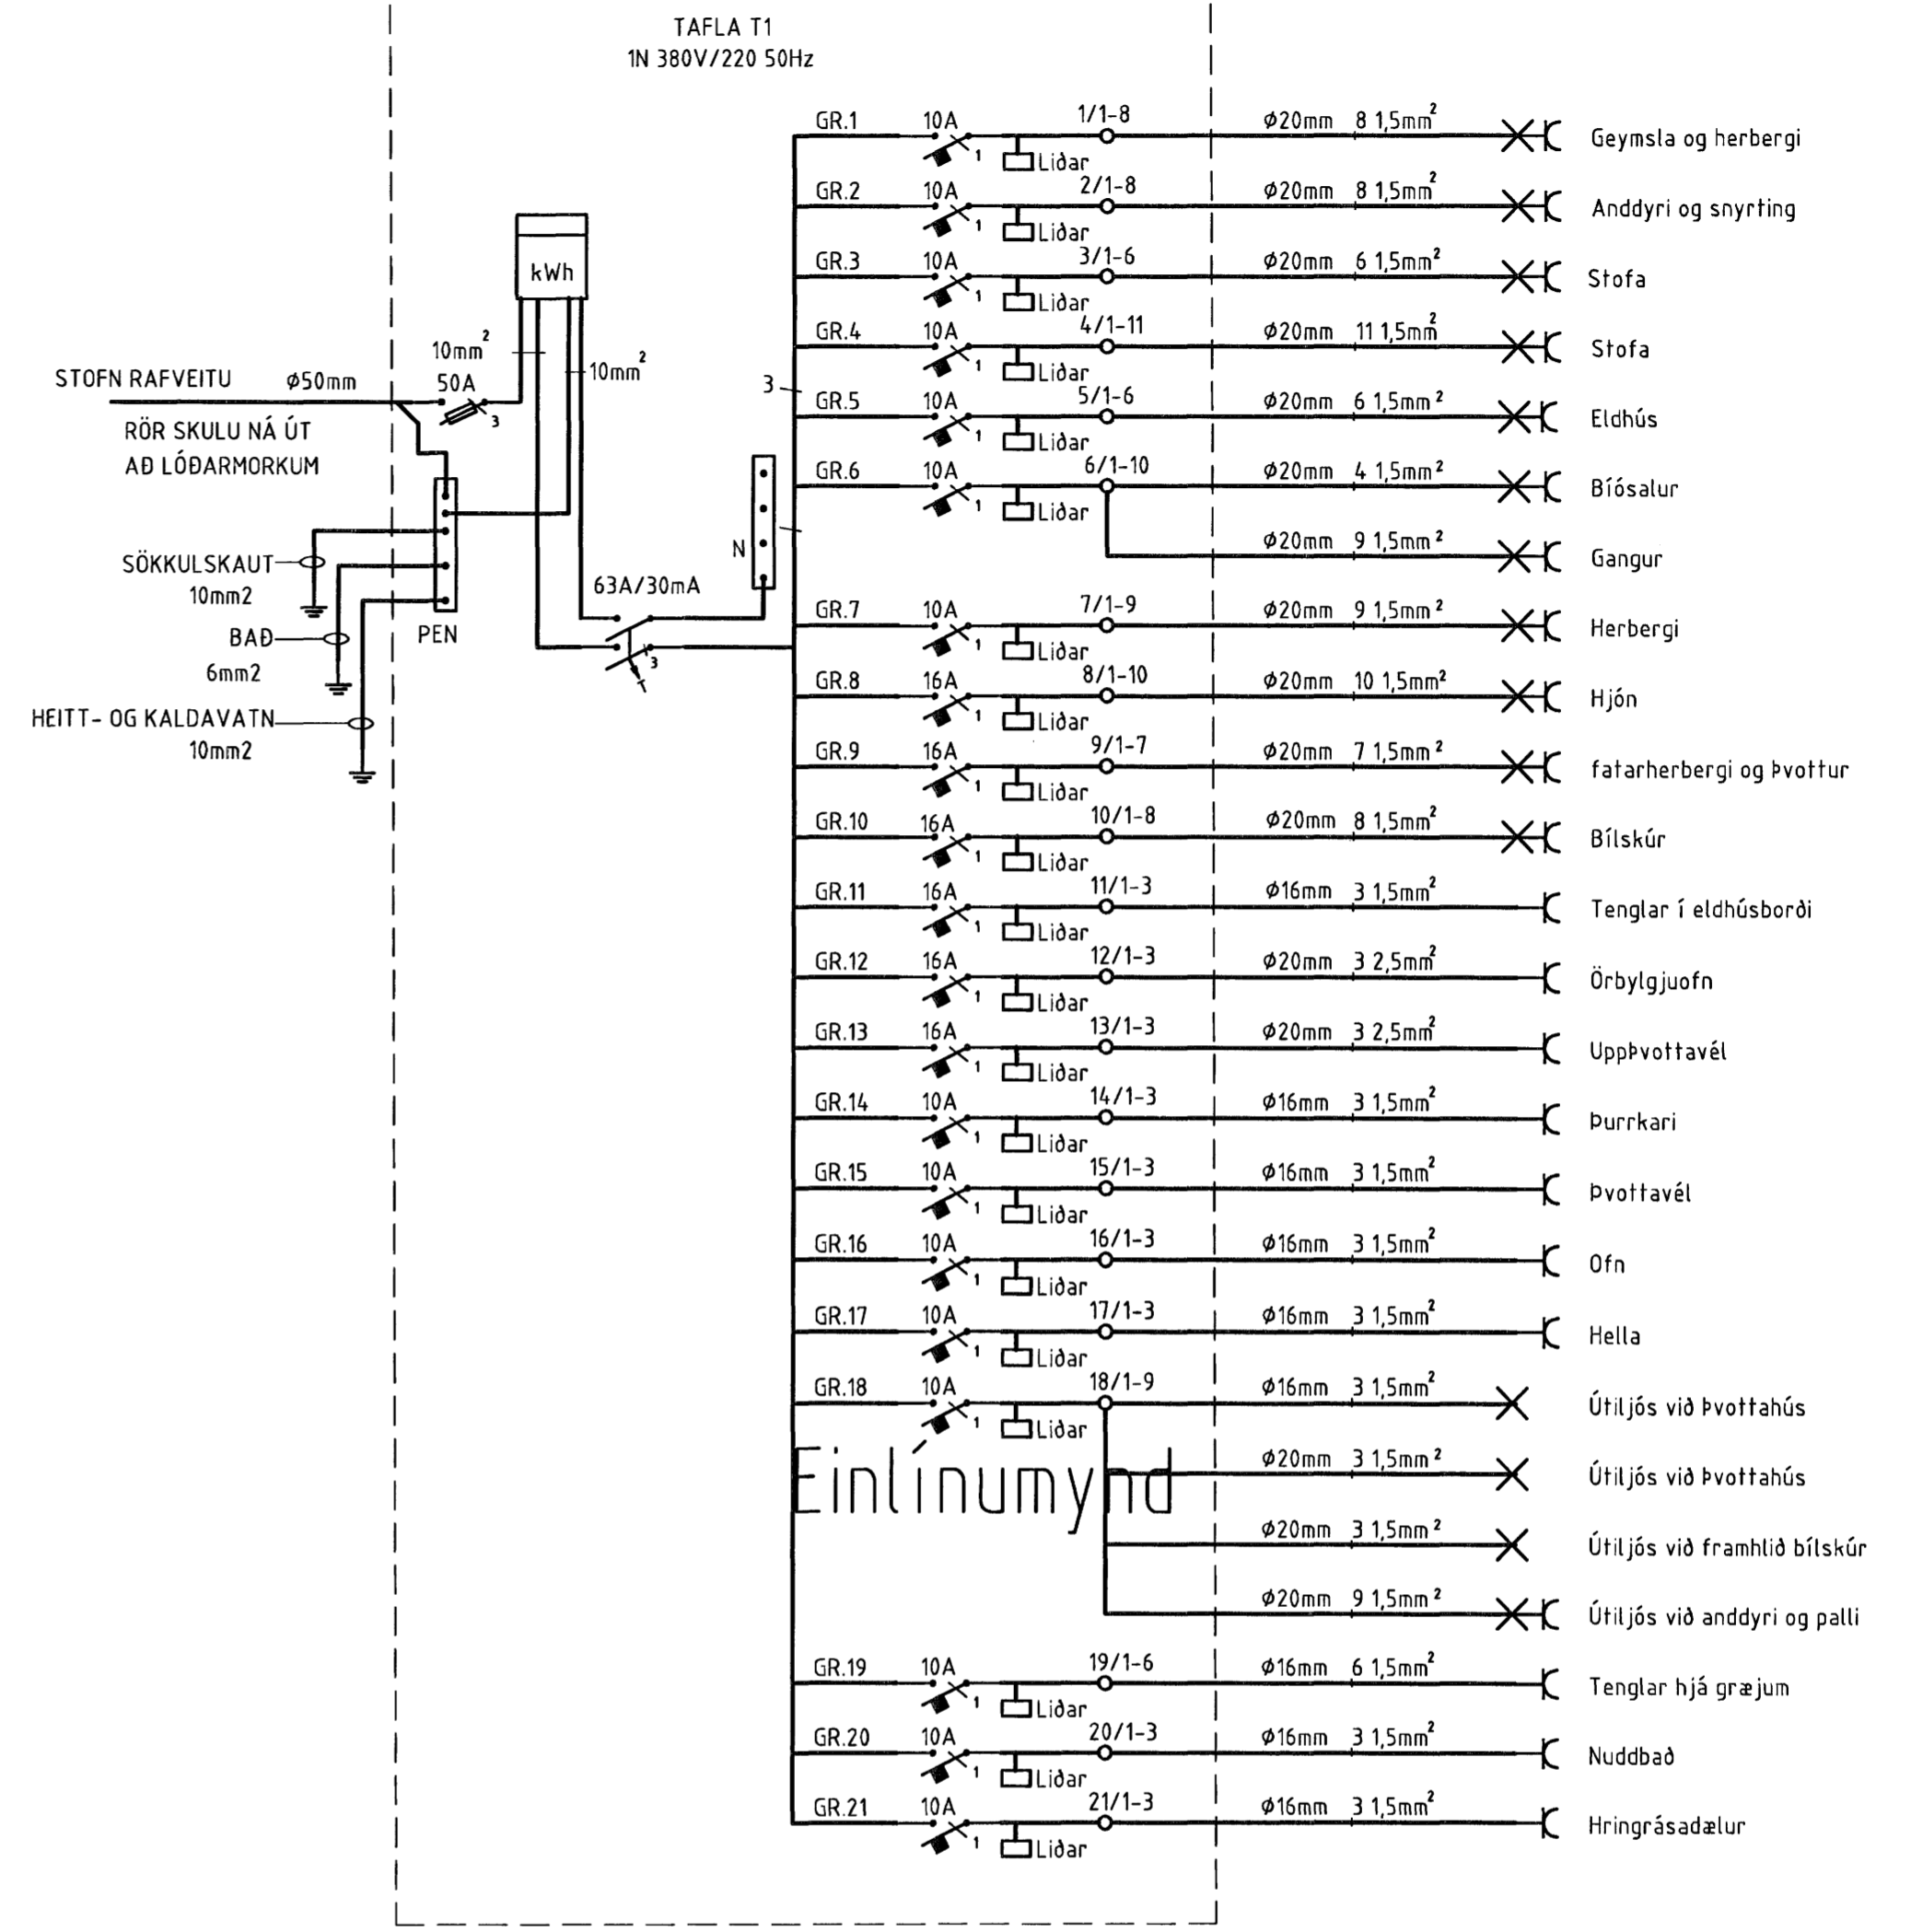


Einlinumynd

SETJA SKAL SÖKKUSKAUT Í GRUNN SJÁ NÁNARI ÚFÆRSLU Í TÆKNILEGR TENGISKILMÁLAR TEIKNING D 11.1996 M1

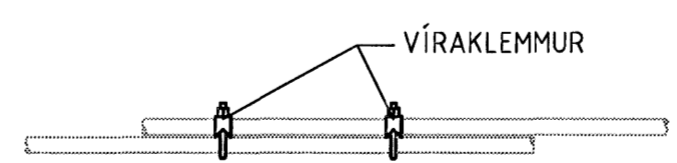

SAMTENGING STEYPUTEINA SETJA SKAL TÖV VÍRLÁSA Á HVER SAMKEYTI

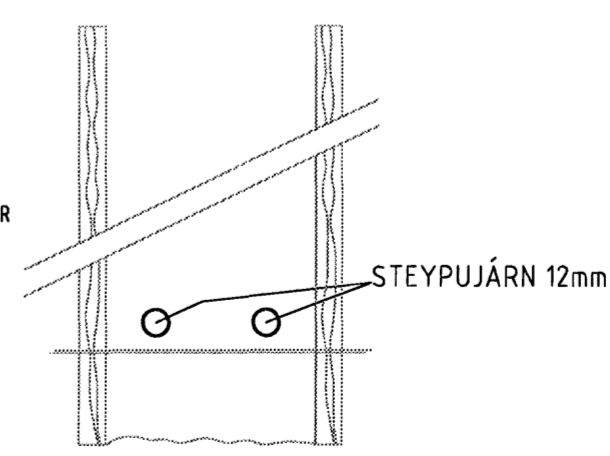

SNID AF STEYPUTEINUM Í SÖKKLUM ENGINN MÆLIKVARÐI

Sökkulskaut

Verkefni		
Flettuvellir 7, 221 Hafnarfirði		
Verkhli/Verknúmer		
Afstöðumynd, snið, sökkulskaut og einlinumynd		
Blað.nr.	Dags.	Kvarði
1/3	5 des 2005	enginn
Yfirjafn	Samþ.	Breyting
<i>Sigurjón Halvarson</i>	<i>Sigurjón Halvarson</i>	
Miðvangi 125 220 Hafnarfirði kt. 700402-5090 Sími 565 1846, fax 565 0940 gsm 898 0970 http://www.munus.is, e-mail munus@munus.is Húsnúdur Sigurjón Halvarson, kt. 060361-2749		