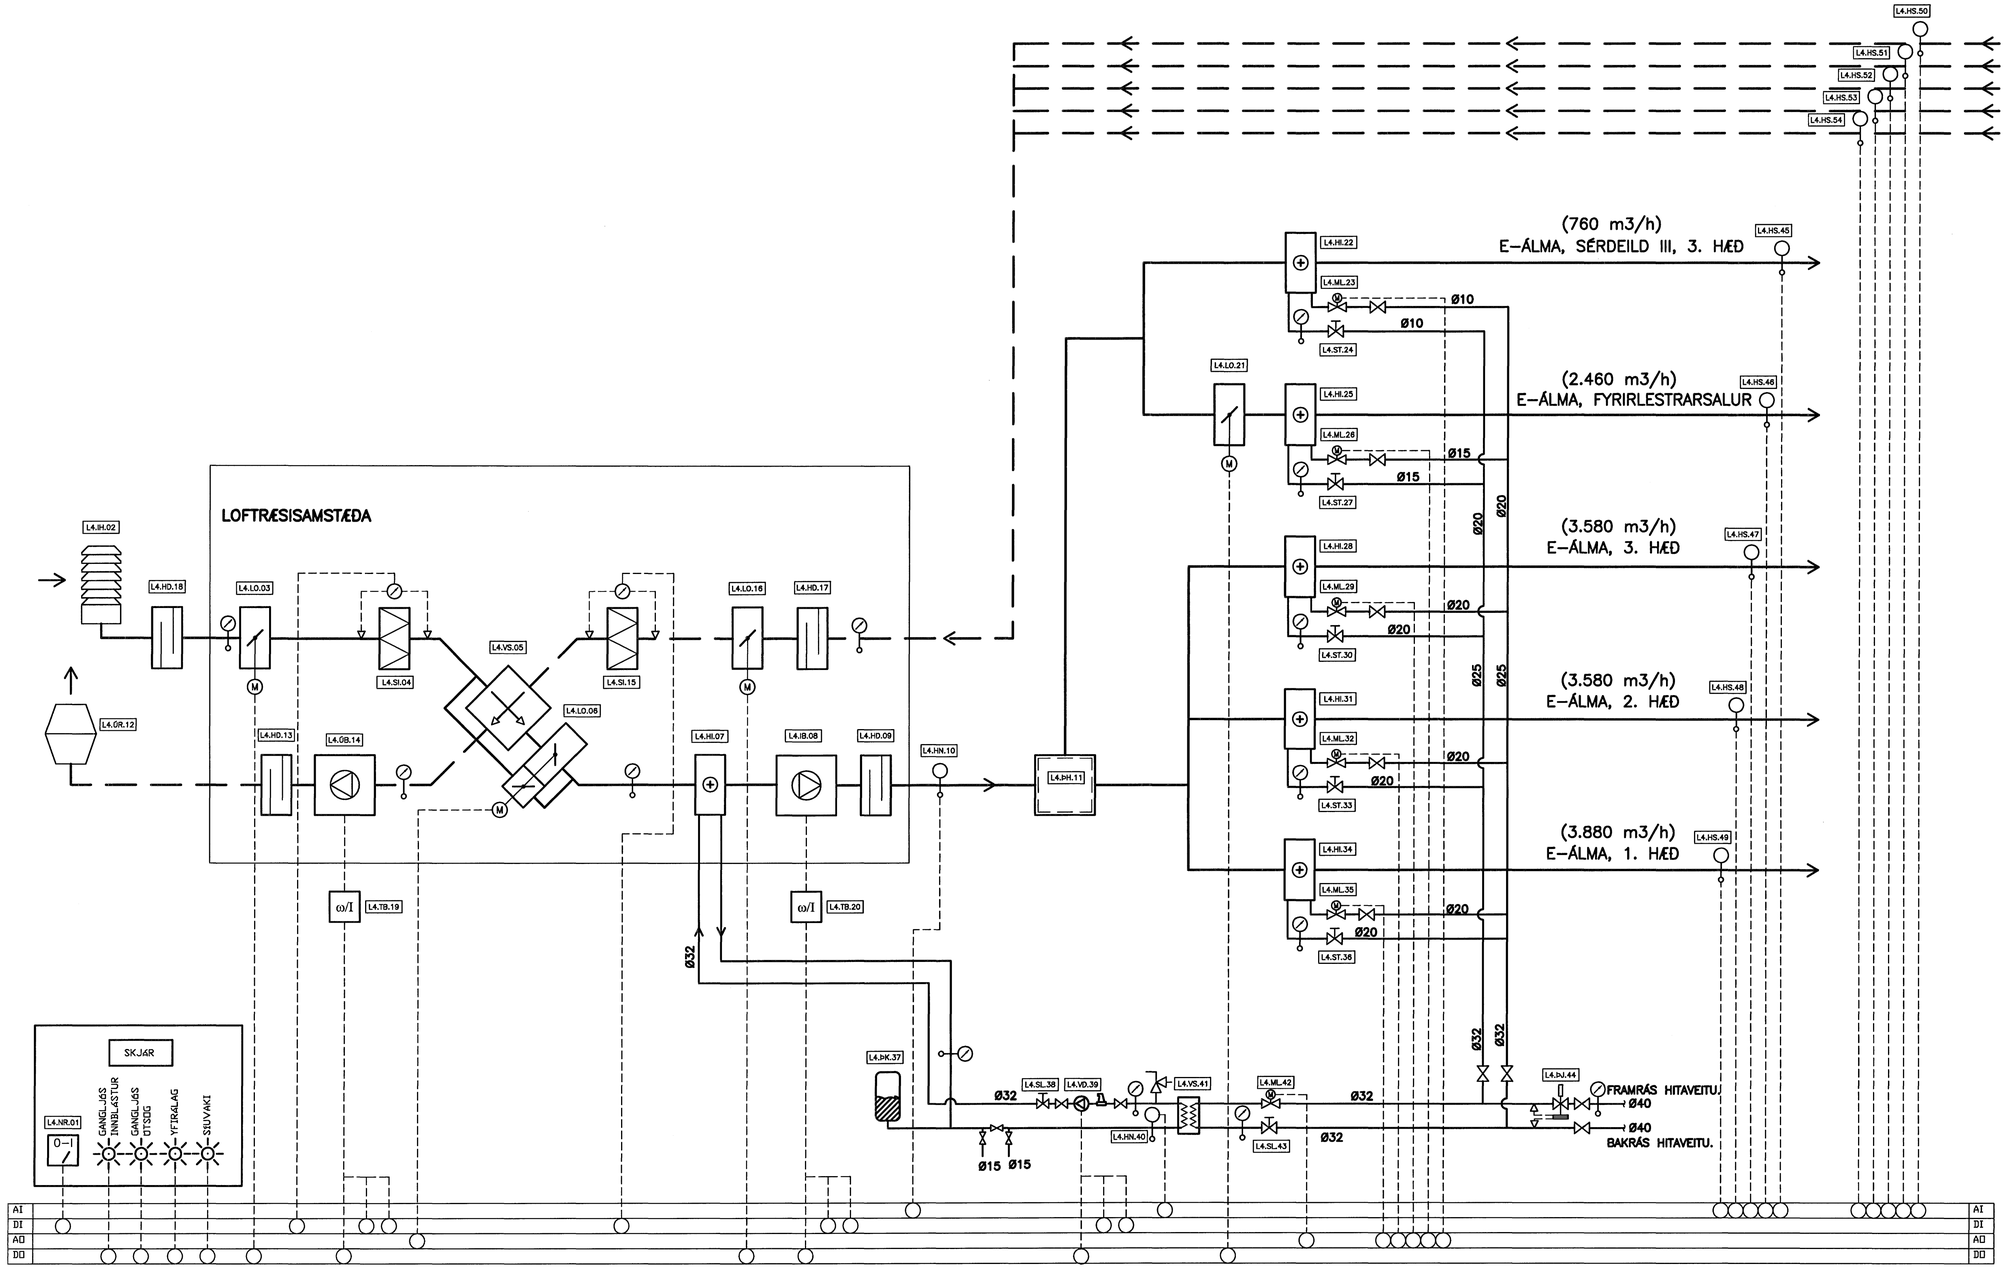

KERFISMYND FYRIR LOFTRÆSIKERFI L4

Samþykkt þann
10 AUG. 2007
Byggingafulltrúinn í Hafnarfirði
F.h.Sigurbjartur Halldórsson

ÚTGÁFUFERILL

NÚMER:	DAGS:	SKÝRINGAR:	HANNAÐ:
B1	12.12.2006	BYGGINGARTEIKNING	BIO

DAGS. UNDIRSKRIFTAR: | NAFN OG KT. SAMRÆMINGARHÖNNUÐAR:

UNDIRSKRIFT SAMRÆMINGARHÖNNUÐAR:

SKÝRINGAR Á TÁKNUM Í KERFISMYND:

- MÆLISTAÐUR FYRIR ÞRÝSTING
- MÆLISTAÐUR FYRIR HITASTIG
- MÆLISTAÐUR FYRIR RAKASTIG.
- ÖRYGGISLOKI
- LOFTSKILJA
- STJÓRNTÆKI, MÓTOR EDA SKYNJARI
- VÍSANDI MÆLIR
- AO SAMFELLT ÚTMERKI (ANALOG OUT)
- AI SAMFELLT INNMERKI (ANALOG IN)
- DO TVÍSTÖÐUÚTMERKI (DIGITAL OUT)
- DI TVÍSTÖÐUINNMERKI (DIGITAL IN)
- INNBLÁSTURSLOFT
- ÚTSOGSLOFT
- VATNSLÖGN
- STÝRIMERKI

ÖLL AFNOT OG AFRITUN TEIKNINGAR, AÐ HLUTA EDA HEILD, ER HÁÐ SKRIFLEGU LEYFI HÖFUNDA.

HÖNNUN
GRENSÁSVEGI 1 108 REYKJAVÍK SÍMI: 510 4000 FAX: 510 4001
VEFFANG: www.honnun.is NETFANG: honnun@honnun.is

HEITI VERKS:

HRAUNVALLASKÓLI 2. ÁF.

DREKAVELLIR 9, HAFNARFIRÐI

HEITI TEIKNINGAR:

LOFTRÆSIKERFI:
KERFISMYND, KERFI L4

MÆLT:	TEIKNAÐ: BIO/DHS	GEYMSLUNÚMER:	VNR: 3.151.218
HANNAÐ: BIO	VERIFARS.:	MKV:	NR. TEIKNINGAR: L2-865
DAGS. UNDIRSKRIFTAR: 10. Jan. 2007	NAFN OG KT. HÖNNUÐAR: HÖNNUN hf 430572-0169		
UNDIRSKRIFT HÖNNUÐAR: Þorsteinn Kt. 110658-4689			ÚTGÁFA: B1