



SNID Í SNJÓBRÆDSLULÖGN
UNDIR HELLUM, MKV. 1

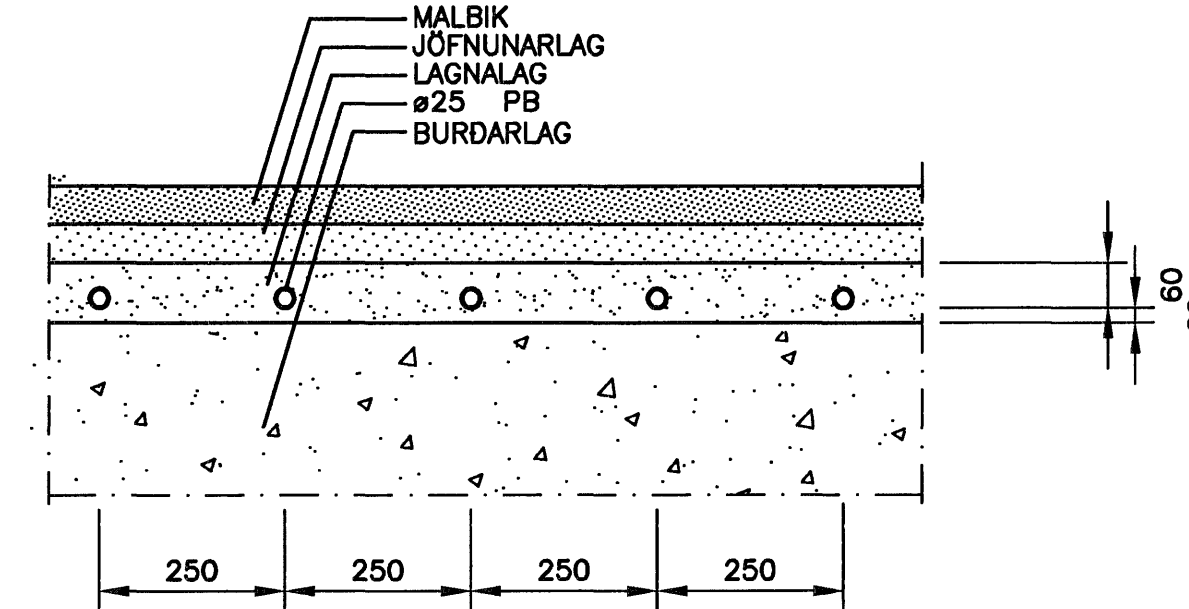


SNID Í SNJÓBRÆDSLULÖGN
UNDIR MALBIKI, MKV. 1

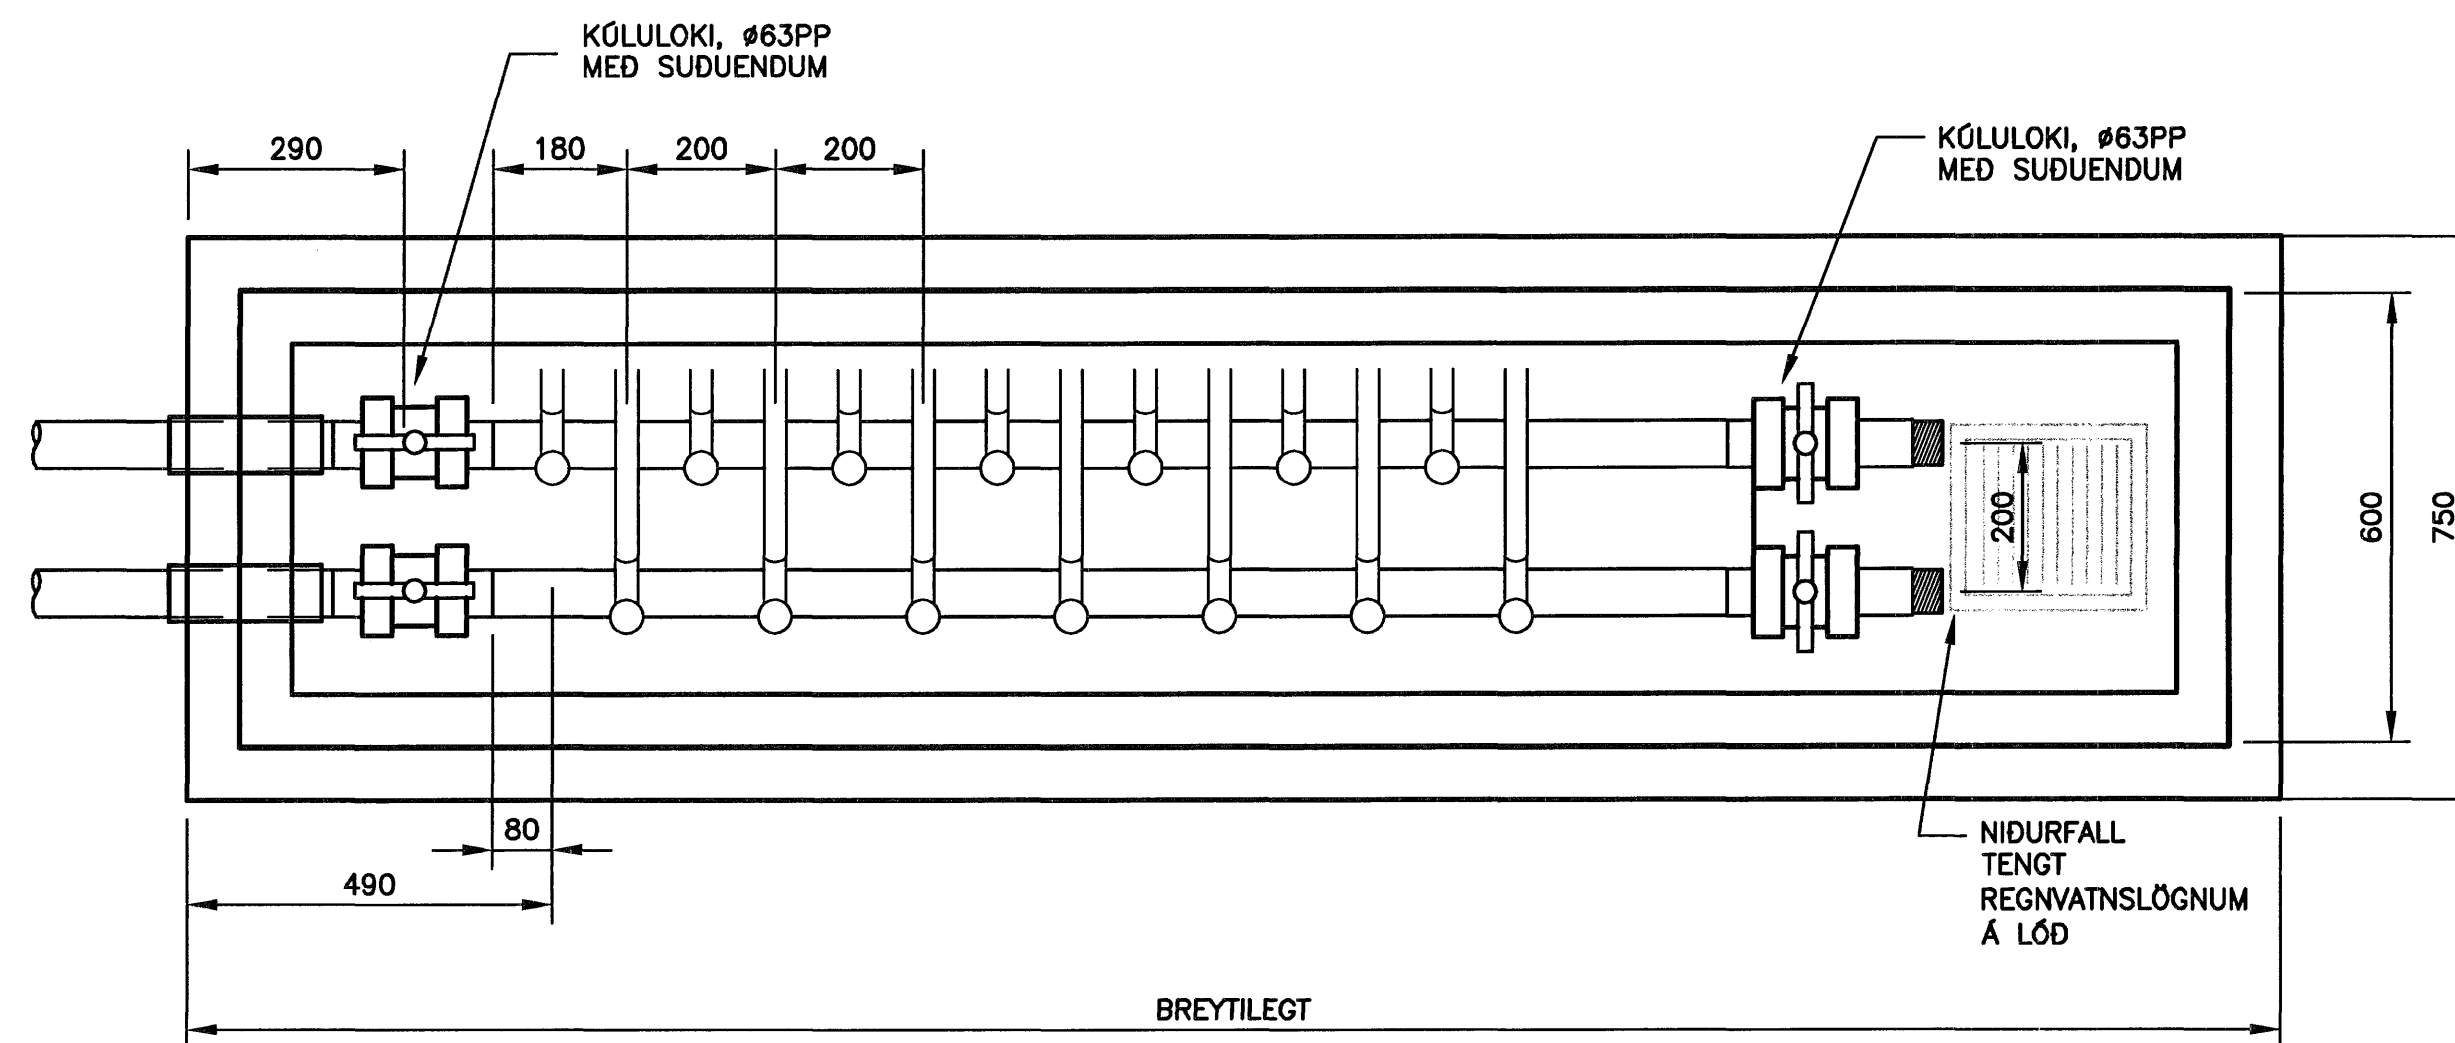


TENGIKISTA (7 SLAUFU)
MKV. 1

TENGIKISTA 1
14 STÚTA, 7 SLAUFUR

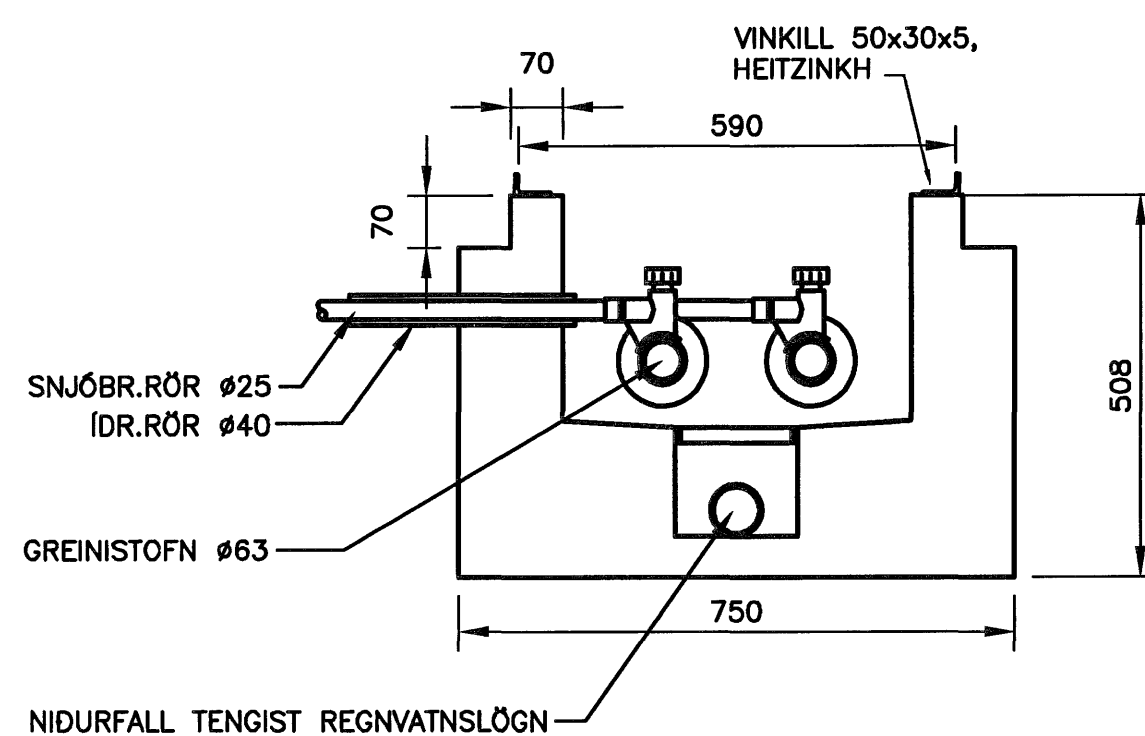

SNID Í LAGNASTOKK
MKV. 1

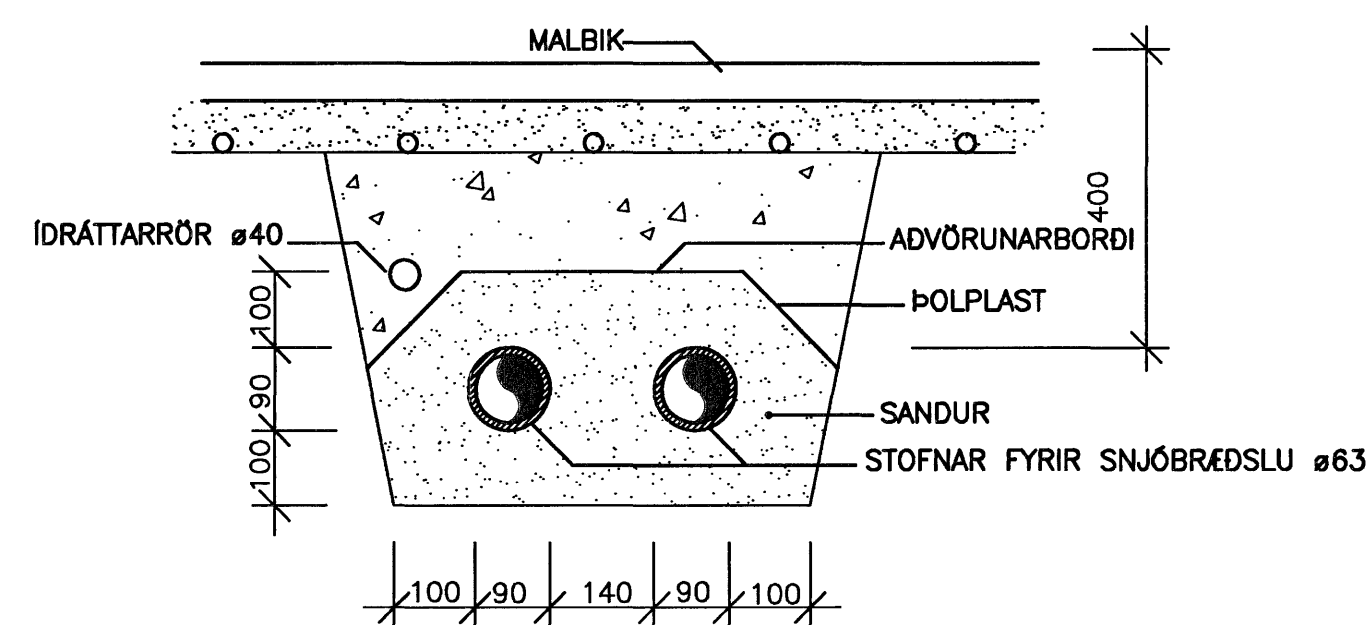

SKURÐUR FYRIR STOFNLAGNIR 1:10

Samþykkt þann
10 AUG. 2007
Byggingulltrúinn í Hafnarfirdi
F.h. Sigurbjartur Halldórsson

ÚTGÁFUERILL

NÚMÉR	DAGS	SKÝRINGAR	HANNAÐ
B1	10.10.2006	BYGGINGARTEIKNING	PB

DAGS. UNDRISKRIFTAR: NAFN OG KT. SAMRÆMINGARHÖNNUNGAR:

UNDRISKRIFT SAMRÆMINGARHÖNNUNGAR: *[Signature]*

SKÝRINGAR:

SNJÓBRÆDSLUKERFI ER LOKAD KERFI MED 30% FROSTLAGARBLÖNDU.

EFNI Í SNJÓBRÆDSLUSLAUFUM SKAL VERA POLYBUTYLEN. ÞRÝSTI-ÞOL RÖRA SKAL VERA 500 kPa VID 80°C. ÞRÝSTIÞRÓFA SKAL KERFIÐ VID 400 kPa ÞRÝSTING.


ÖLL TENGISTYKKI SKULU HÆFA RÖRUM. LEGGJA SKAL SNJÓBRÆDSLURÖR ÞANNIG AD 250mm BIL SE MILLI RÖRA. SETJA SKAL SÉRSTAKA FJARLEGDARKLOSSA MED C.A. 2,5m BILI TIL AD TRYGGJA RÉTT MILLIBIL.

ÞEGAR UNNID ER AD ÚTLAGNINGU OG ÞJÖPPUN Á SANDI SKULU LEIÐSLUR VERA Fylltar UNDIR 300 kPa ÞRÝSTINGI.


ALLT EFNI SKAL HAVA LAGNAEFNISVOTTUN.

ÖLL MÁL ERU Í mm


MKV. 3

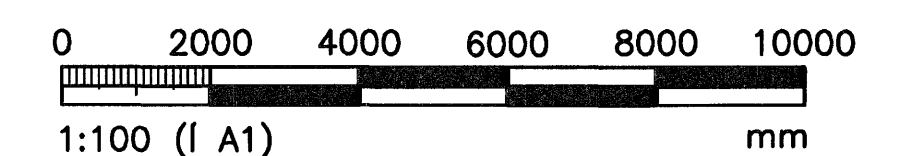

MKV. 2

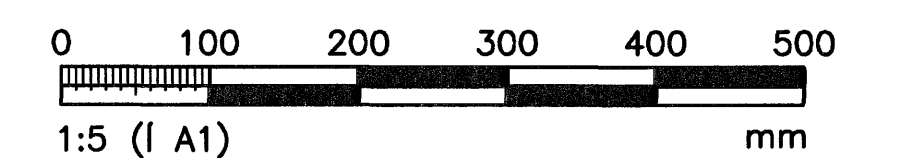

MKV. 1

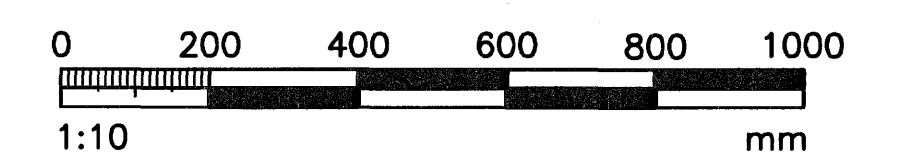

ÖLL AFNOT OG AFTRITUN TEIKNINGAR, AD HILUTA EDA HEILD, ER HÁÐ SKRIFLEGU LEYFI HÖFNUNAR.

HÖNNUN

GREINSASVEGI 1 108 REYKJAVÍK Sími: 510 4000 FAX: 510 4001
VEFFANG: www.honnun.is NETFANG: honnun@honnun.is

HEITI VERKS:

HRAUNVALLASKÓLI 2. ÁF.
DREKAPELLIR 9, HAFNARFIRDI

HEITI TEIKNINGAR:

SNJÓBRÆDSLUKERFI:
SÉRMYNDIR

MÁL:	TEIKNAR:	GEYMSLUNÚMÉR:	VNR:
	LS		3.151.218
HANNAÐ:	TEIKNAR:	MKV:	NR. TEIKNINGAR:
PB	<i>[Signature]</i>		P2-476
DAGS. UNDRISKRIFTAR:	NAFN OG KT. HÖNNUNGAR:	HÖNNUN hf	430572-0169
10. Jan. 2007			
UNDRISKRIFT HÖNNUNGAR:	HÖNNUN KT. 110658-6489	ÚTGÁFA:	B1