TAFLA T 5

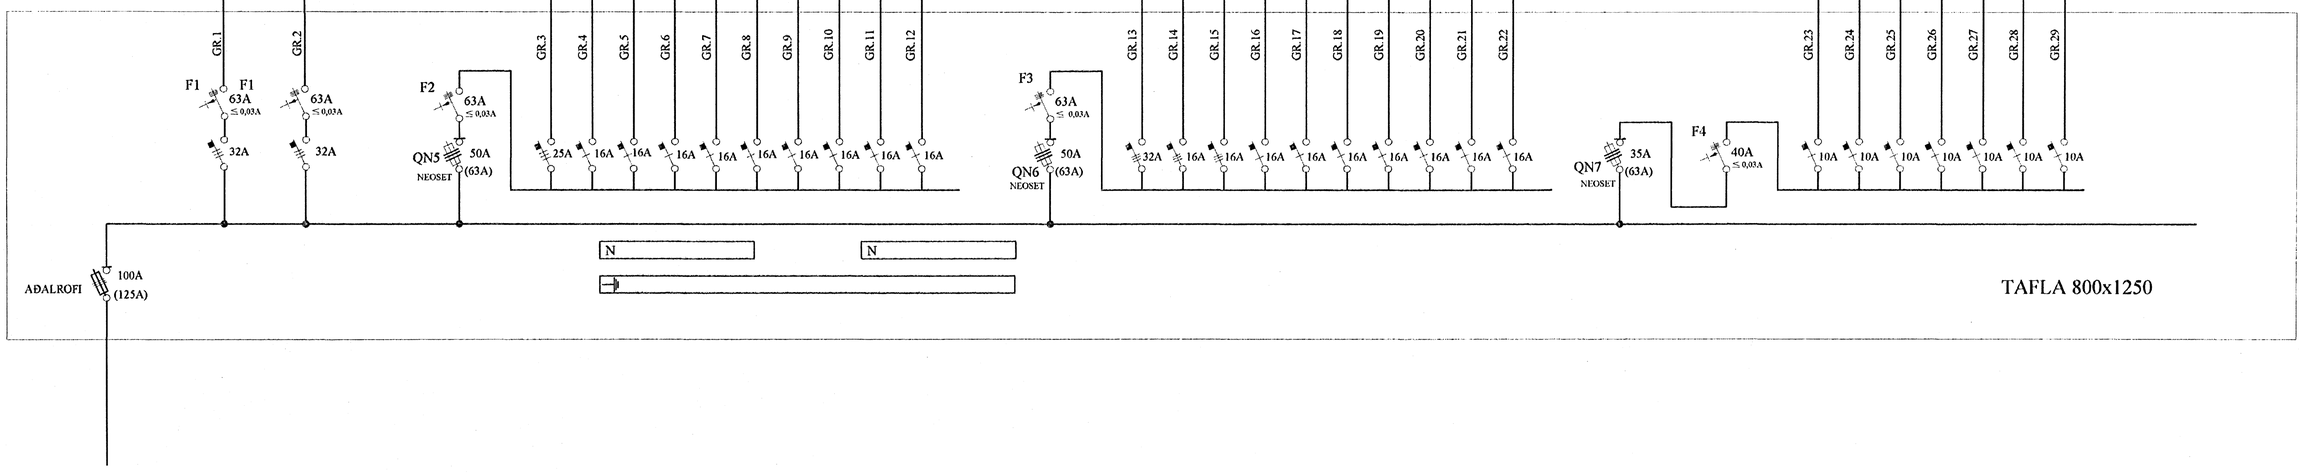

TAFLA 800x1250

Byggingafulltrúi Hafnarfjarðar
Afgreitt þann
08 AUG. 2005

ARKITEKTASTOFAN ehf.
Sóltúni 1, 105 Reykjavík
Kt. 020235-4629

21 MAY 2005
VINNUTEIKNING

A	05-04-06	ÚTBOÐSTEIKNING	T.S.	T.S.			
ÚTG.	DAGS.		TEIKN.	BANNAÐ	SAMÞYKKT	KENNITALA	

AKURHOLT 1 HAFNARFIRÐI
HVALEYRARSKÓLI BR. Á ELDRA HÚSI
EINLÍNUMYND AF TÖFLU T.5

TERA S/F
RAFMAGNSVERKFRÆÐISTOFA
EDMUND BELLERSEN RAFMAGNSTÆKNIR SÍMI 5687388
TRAUSTI EYDEINBJÖRNSSON RAFMAGNSTÆKNIR. SÍMI 5687390

MKV.	1:50
TEIKN NR.	10
SÍÐASTA TNR.	
TNR. AF	ÚTG. A
GEYMSLUNR.	