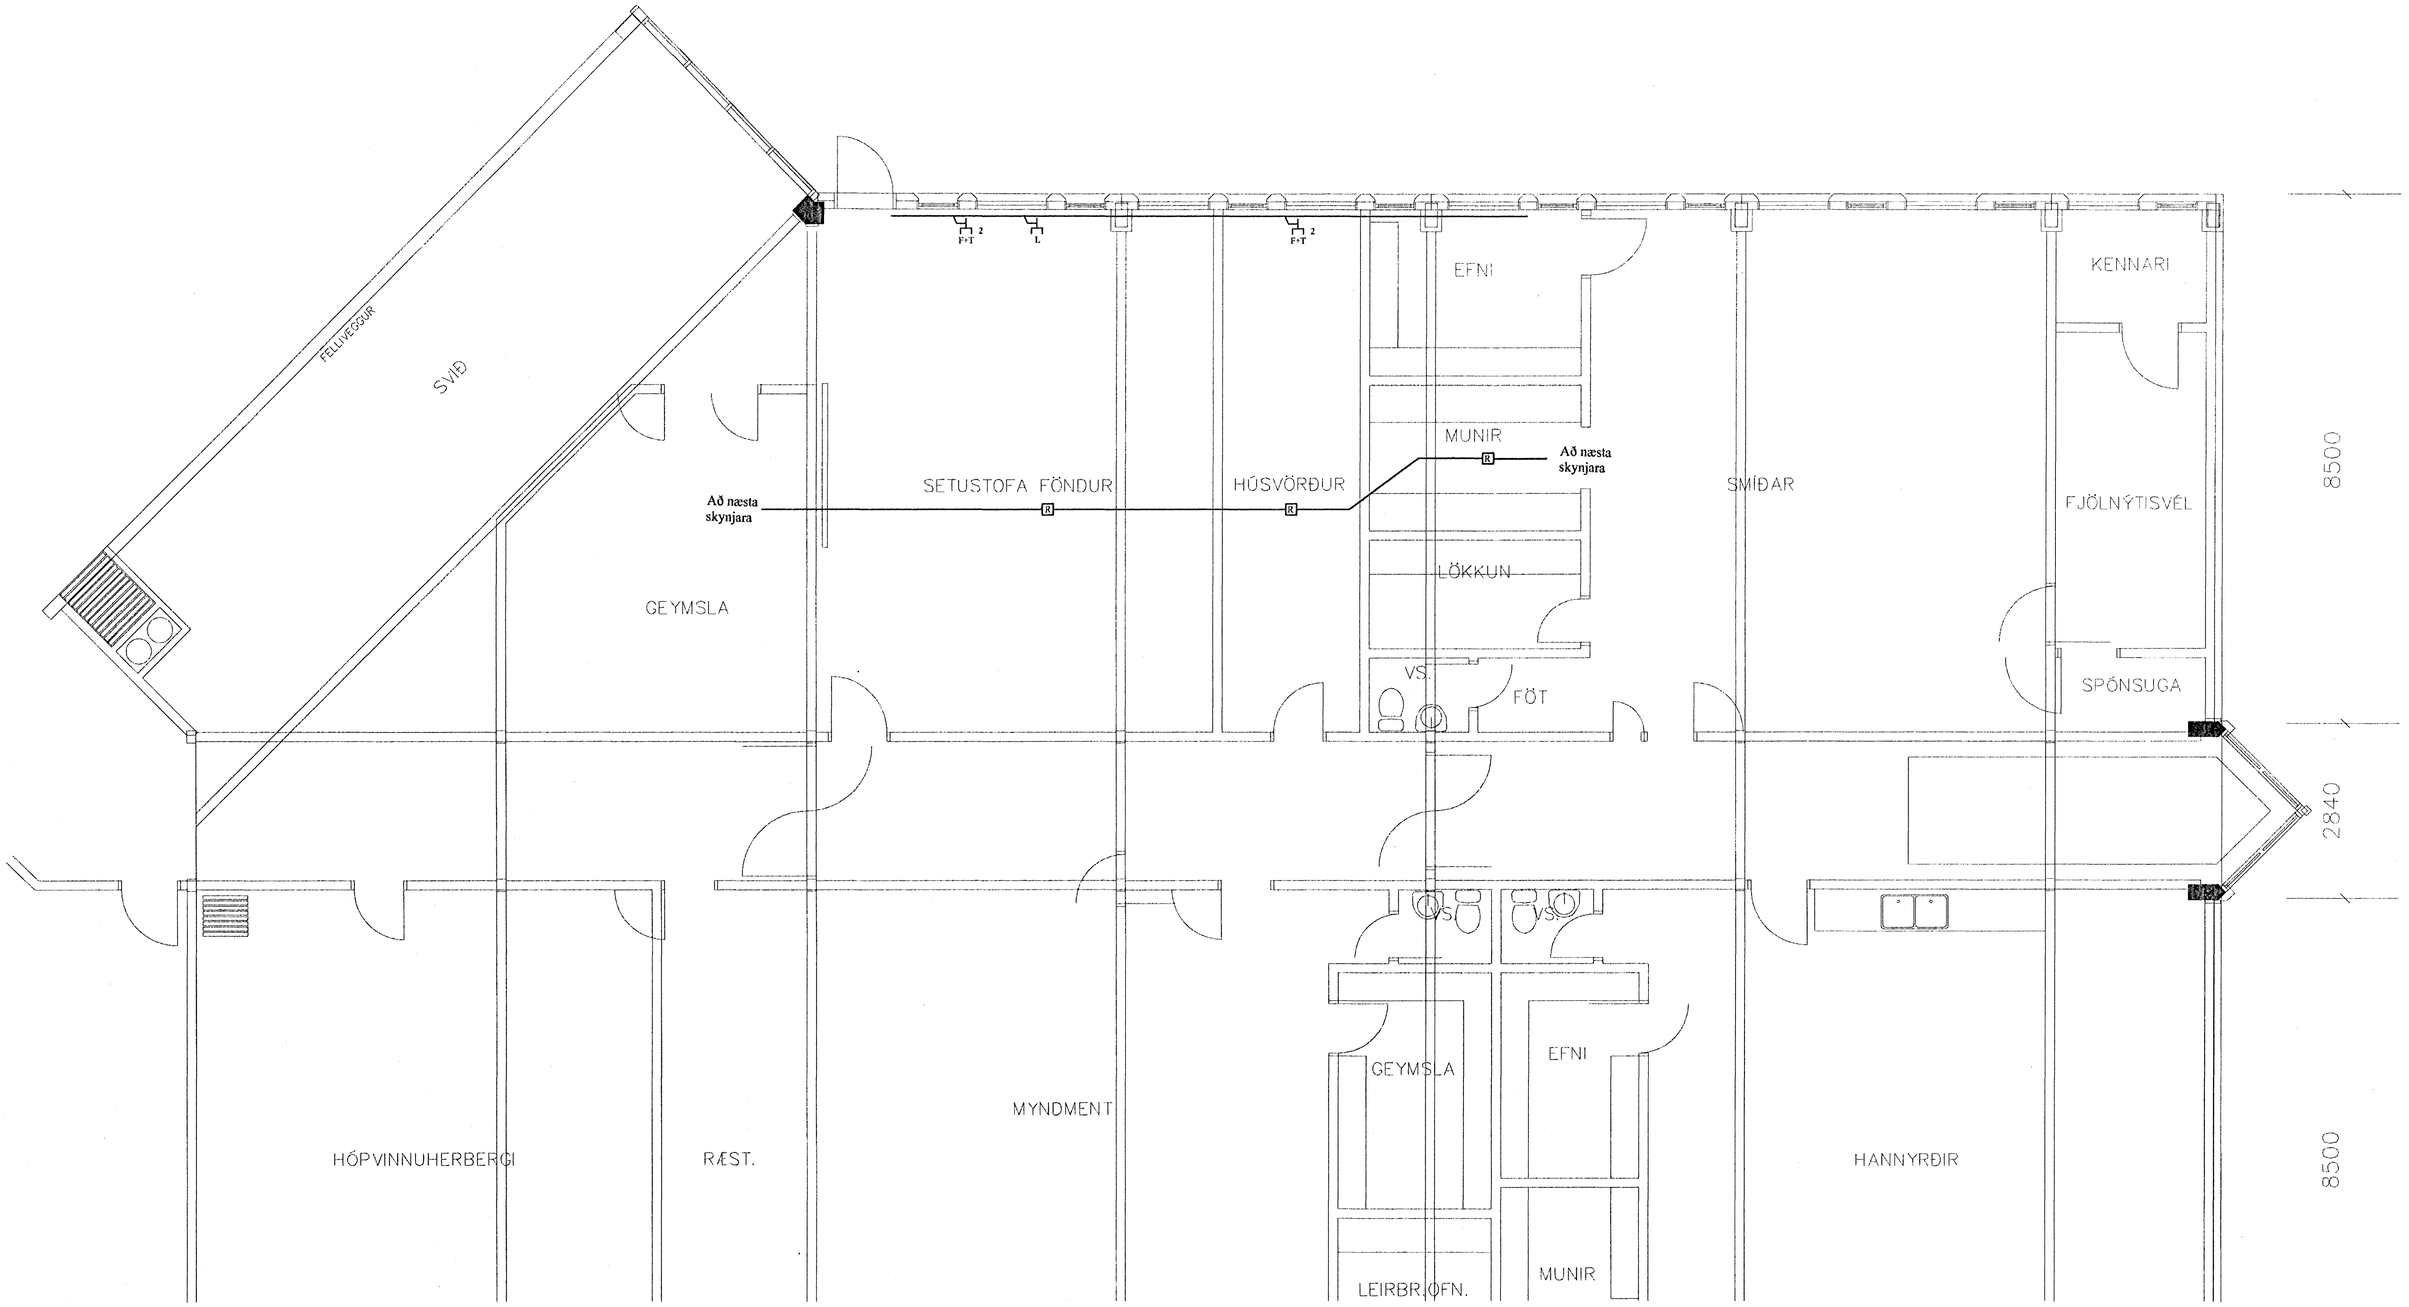

Byggingafulltrúi Hafnarfjarðar
Afgreitt þann
0 8 AUG. 2005

ARKITEKTASTOFAN ehf.
Sóltúni 1, 105 Reykjavík
Kt. 020206-4629

2 1 MAY 2005
VINNUTEIKNING

ÚTG.	DAGS.		TEIKN.	HANNAÐ	SAMÞYKKT	KENNITALA
A	05-04-06	ÚTBODSTEIKNING	T.S.	T.S.		

AKURHOLT 1 HAFNARFIRÐI
HVALEYRARSKÓLI BR. Á ELDRA HÚSI
SMÁSPENNUKERFI 3

TERA S/F
RAFMAGNSVERKFRÆÐISTOFA
EDMUND BELLERSEN RAFMAGNSTÆKNIFR. SÍMI 5687388
TRAUSTI SVEINBJÖRNSSON RAFMAGNSIÐNFR. SÍMI 5687390

MKV. 1:50
TEIKN.NR. 6
SÍÐASTA TNR.
TNR. AF
GEYMSLUNR.
ÚTG. A