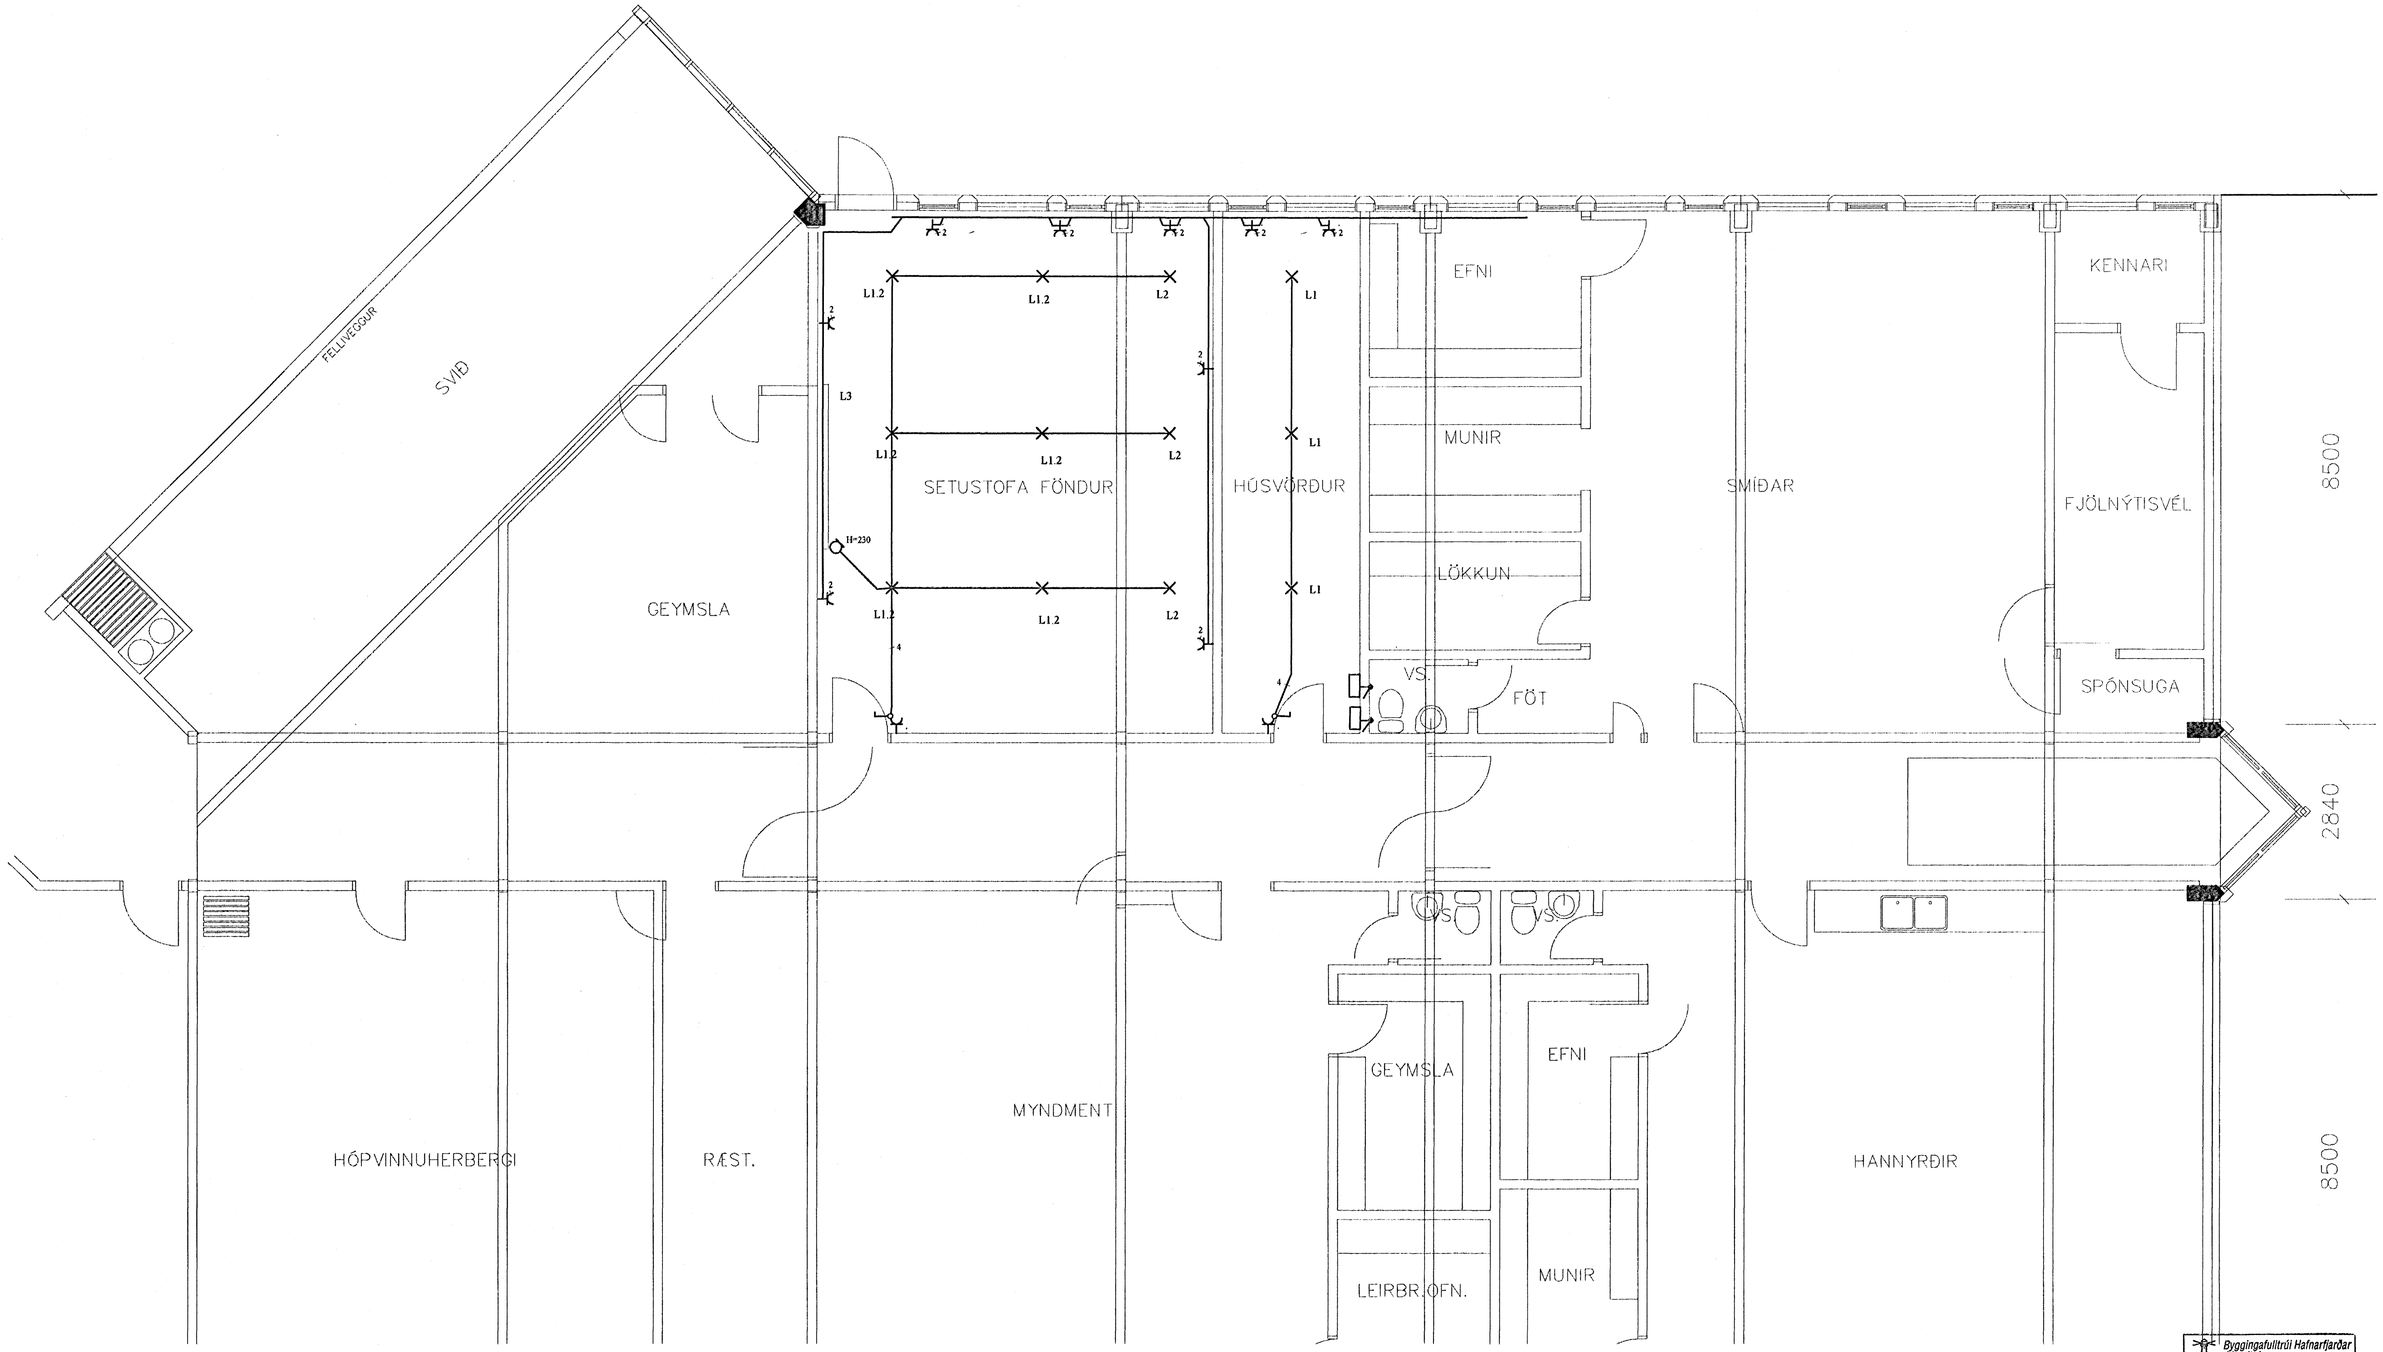

Byggingafulltrúi Hafnarfjarðar
Afgreitt þann
08 AUG 2005

ARKITEKTASTOFAN ehf.
Sóltúni 1, 105 Reykjavík
KU020235-4629

21 MAY 2005
VINNUTEIKNING

A	05-04-06	ÚTBOÐSTEIKNING	T.S.	T.S.			
ÚTG.	DAGS.		TEIKN.	HANNAÐ	SAMÞYKKT	KENNITALA	

AKURHOLT 1 HAFNARFIRÐI
HVALEYRARSKÓLI BR. Á ELDRA HÚSI
RAFLÖGN 3

TERA S/F
RAFMAGNSVERKFRÆÐISTOFA
EDMUND BELLERSEN RAFMAGNSTÆKNIFR. SÍMI 5687388
TRAUSTI SVEINBJÖRNSSON RAFMAGNSIÐNFR. SÍMI 5687390

MKV. 1:50
TEIKN.NR. 3
SÍÐASTA TNR.
TNR. AF
GEYMSLUNR.
ÚTG. A