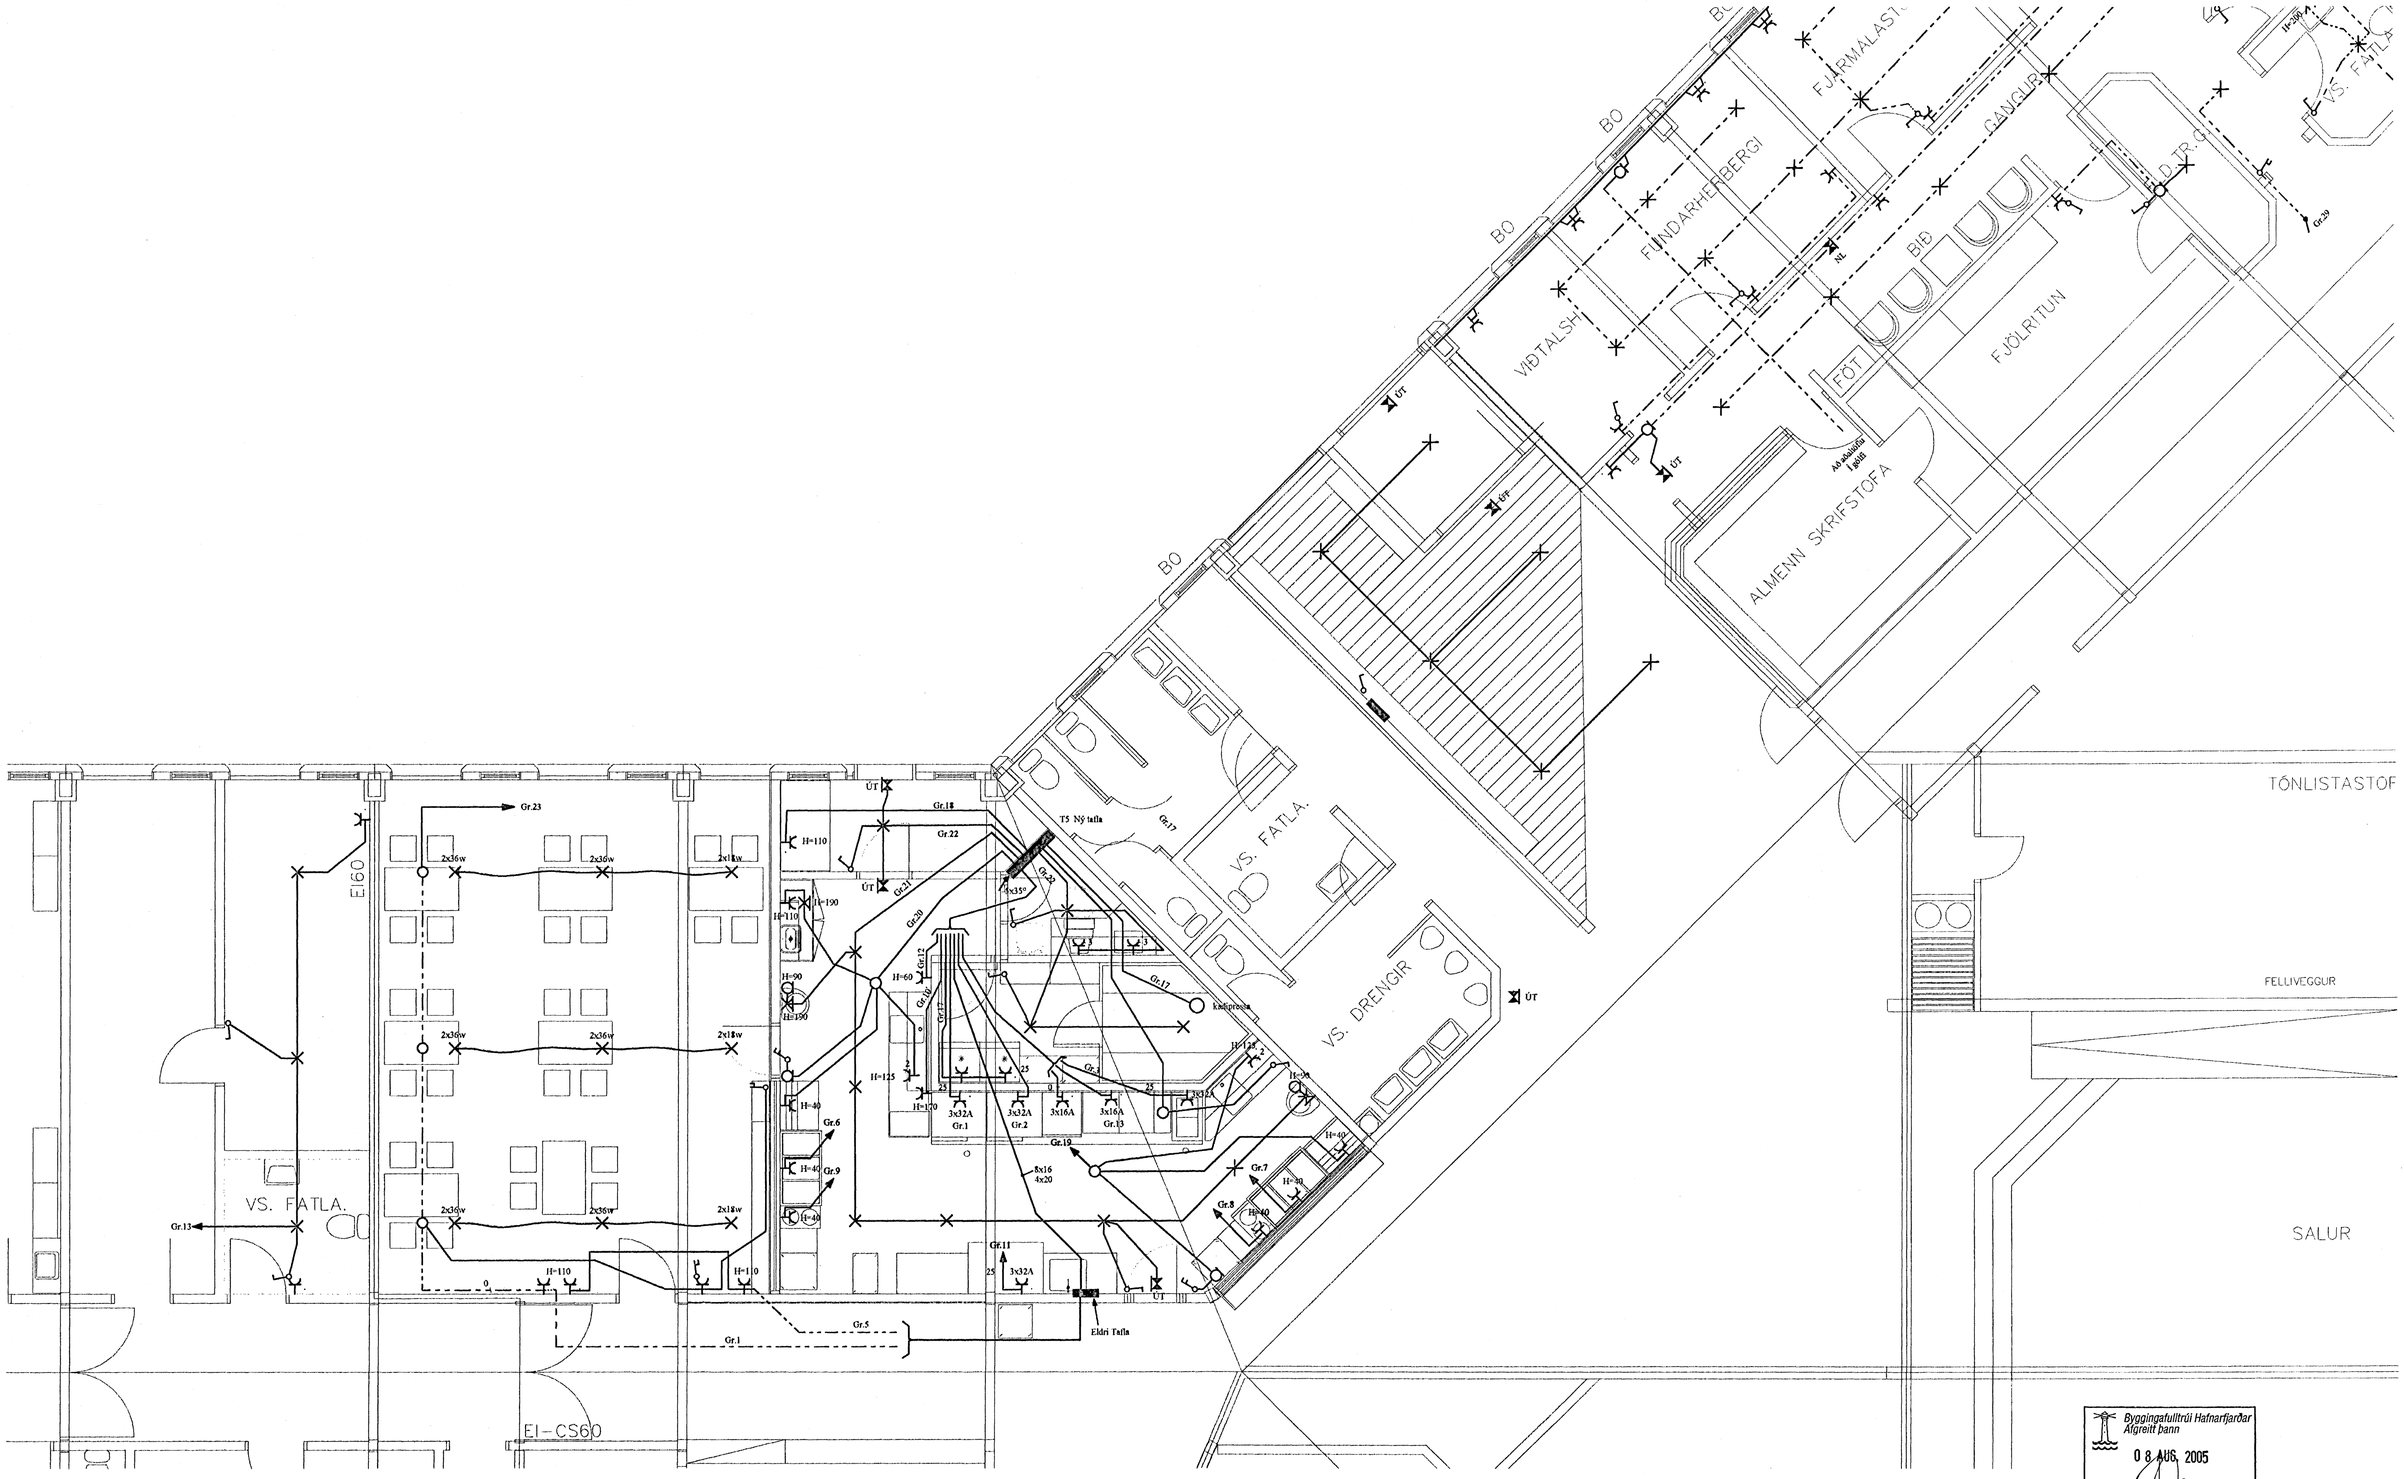

A	05-04-06	ÚTBOÐSTEIKNING	T.S.	T.S.			
ÚTG.	DAGS.		TEIKN.	KANNAÐ	SAMÞYKKT	KENNITALA	

AKURHOLT 1 HAFNARFIRÐI
HVALEYRARSKÓLI BR. Á ELDRA HÚSI
RAFLÖGN 1

TERA s/f
RAFMAGNSVERKFRÆÐISTOFA
EDMUND BELLERSEN RAFMAGNSTÆKNIFR. Sími 54673388
TRAUSTI SVEINSSON RAFMAGNSHEIÐNIFR. . Sími 54673390

MKV.	1:50
TEIKN.NR.	1
SÍÐASTA TNR.	
TNR. AF	ÚTG. A
GEYMSLUNR.	