

E
501|506
Kerfi 3 – KÆLKERFI – vinnuherb. kennara
KERFISMUND

Loftræsikerfi 1
Loftræsikerfi 1 er útsogskerfi sem þjónar útsogi frá gufuofnum og eldavél í mótneytiseldhúsi. Háfurinn er smíðaður úr riðfríu stáli, í hánum skal vera ljós og hreinsanleg fitusí (sjá teikningar). Útsogsblásarinn er staðsettur á þaki yfir eldhúsi.

Afkost og þrýstifall

Útsog:

Loftmagn – 333 l/s
þrýstifall – 290 Pa
þrýstifall, max 100 Pa í útsogsháf


Nánari kerfislýsing, sjá verklýsingu

Loftræsikerfi 2
Loftræsikerfi 2 er útsogskerfi sem þjónar útsogi frá upppvottavél í mótneytiseldhúsi. Háfurinn er smíðaður úr riðfríu stáli, í hánum skal vera ljós og hreinsanleg fitusí (sjá teikningar). Útsogsblásarinn er staðsettur á þaki yfir eldhúsi.

Afkost og þrýstifall

Útsog:
Loftmagn – 160 l/s
þrýstifall – 240 Pa
þrýstifall, max 80 Pa í útsogsstútum í bordum

Nánari kerfislýsing sjá verklýsingu

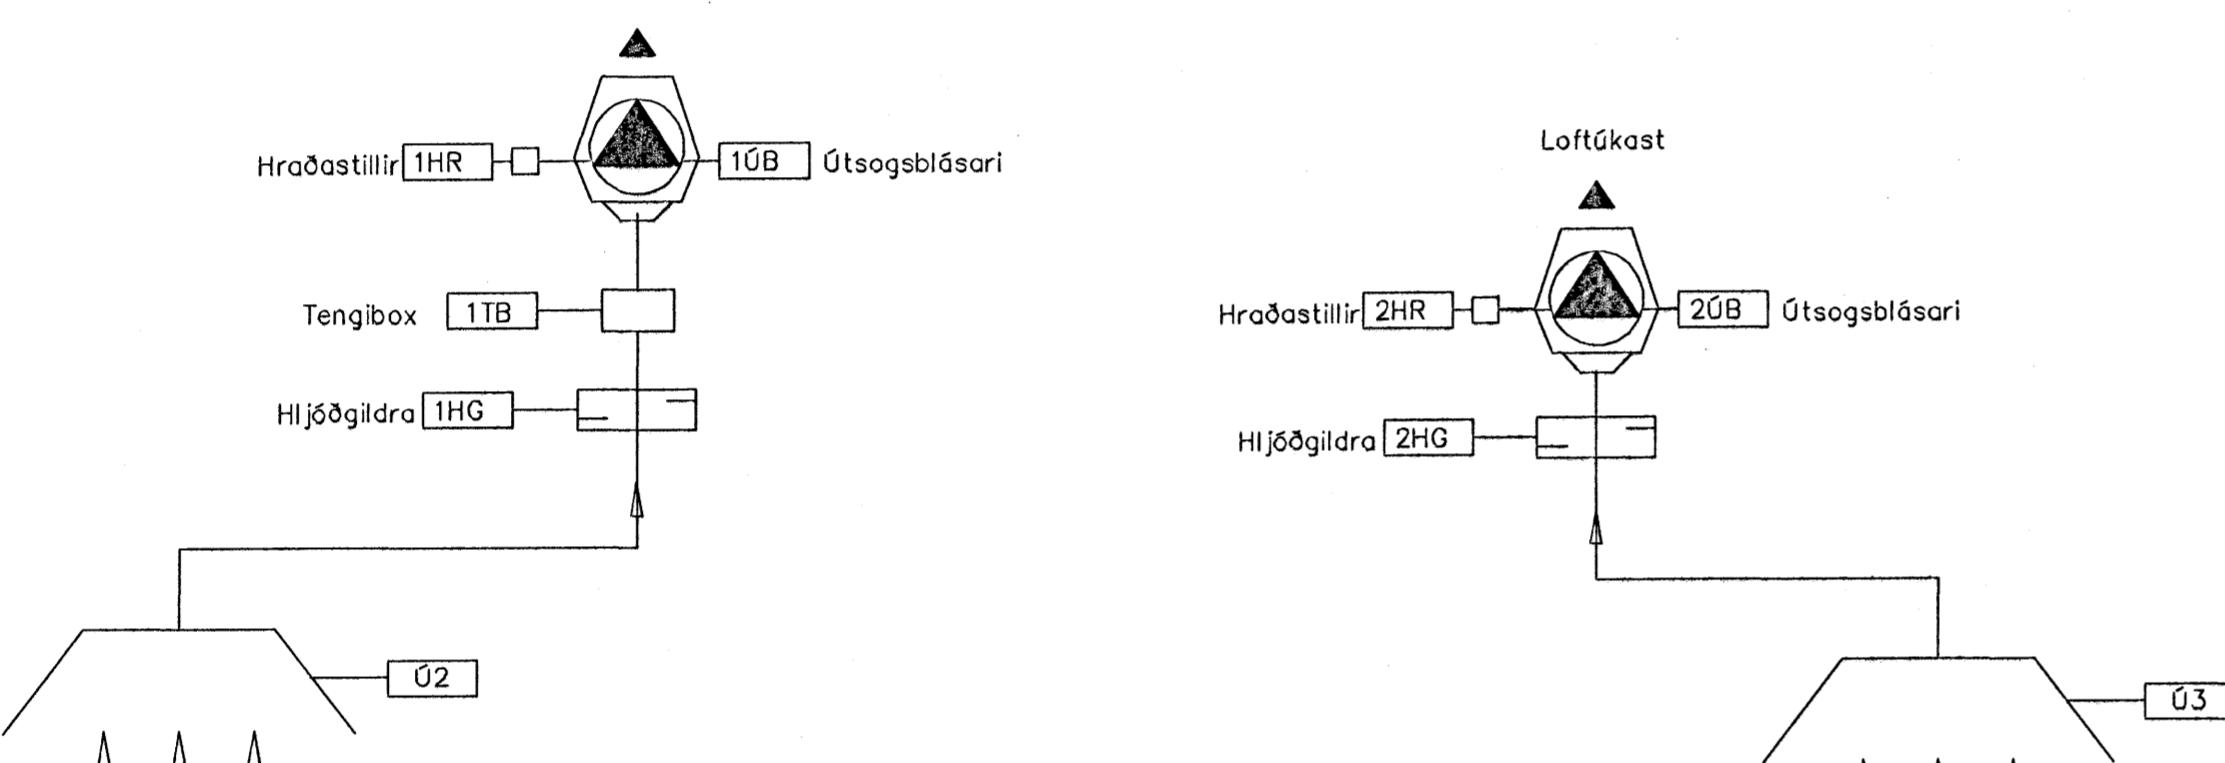

A
351|351
LOFTRÆSIKERFI 1 – KERFISMUND
Útsog, mótneytiseldhús-gufuofnar ofl.

C
351|351
LOFTRÆSIKERFI 2 – KERFISMUND
Útsog, mótneytiseldhús-upppvottavél

Kerfi 3
Kerfi 3 er kælikerfi fyrir vinnuherbergi kennara. Kælikerfið er vatnskeldur raftur (staðsetning sjá loftræsiteikningar), verktaki skal leggja til raftinn og allar stjórnþúnað sem honum fylgir ásamt kælipressu (hraðabreytir, hitanema ofl), en allar vatnslagnir er á höndum pípara verksins. Nánari kerfislýsing, sjá verklýsingu.

Afkost og þrýstifall

Kæligeta – 5 kW kæligeta
þrýstifall – max 25Pa í rafti

SKÝRINGAR Á TÁKNUM

ÚB	Útsogsblásari
HR	Hraðastillir
HC	Hljóðgildra
HN	Hitanemi
KR	kælraftur

Byggingafulltrúi Hafnarfjardar
Alfreitt þann
08 AUG. 2005

21 MAY 2005

MINUTEIKNING

Gág. Nr. Breytingar Hnæf
Görverfumundur Kl. 020235-420

Verktækning

Hvaleyrarskóli, breytingar inni

EStrændingur ehf. Veitrafældin jónasta Fyrirtæki um ófyrirvara síða SÍS 544, fax: SÍS 5447	Loftræsing EiniLínumynd og útskýring
Hönnudagur: 24.05.2005 Höfðan þórir Morkusson kl. 240563-2909 Sauðingarhöndur	Dagur: apríl. 2005 Tekn. / JW/ Mellivordi Númer teknigar 504

Tæki nr.	Gerð
1ÚB	Ø400 DTH Exhausto
1HD	Ø400 Hljóðdeyfir L=1200
1HB	Hraðabreytir F/Ú B1 3,5 amp
1TB	Tengibox (450x450x450mm)
2ÚB	Ø250 DTH Exhausto
2HD	Ø250 Hljóðdeyfir L=1000
2HB	Hraðabreytir F/Ú B2 3,5 amp
3HNI	Hitaniemi
3HB	Hraðabreytir
3KR	Kælraftur
3KP	Kælipressa

Rist nr.	Gerð	Fjöldi
Ú1	KSU-125	7
Ú1	KSU-Ø100	1
Ú2	Ryðfrír háfur 4400x1000 með ljósi (500 lux) og fitusí	1
Ú3	Ryðfrír háfur 2000x1000 með ljósi (500 lux) og fitusí	1
I1	Innblástursdreyfari PCS – Ø200	4
R1	Hljóðdeyfandi rist (850x150mm)	2
R2	Stál rist í hurð með föstum blöðum (600x200mm)	1