



Lagnir milli mótullína 31 og 33

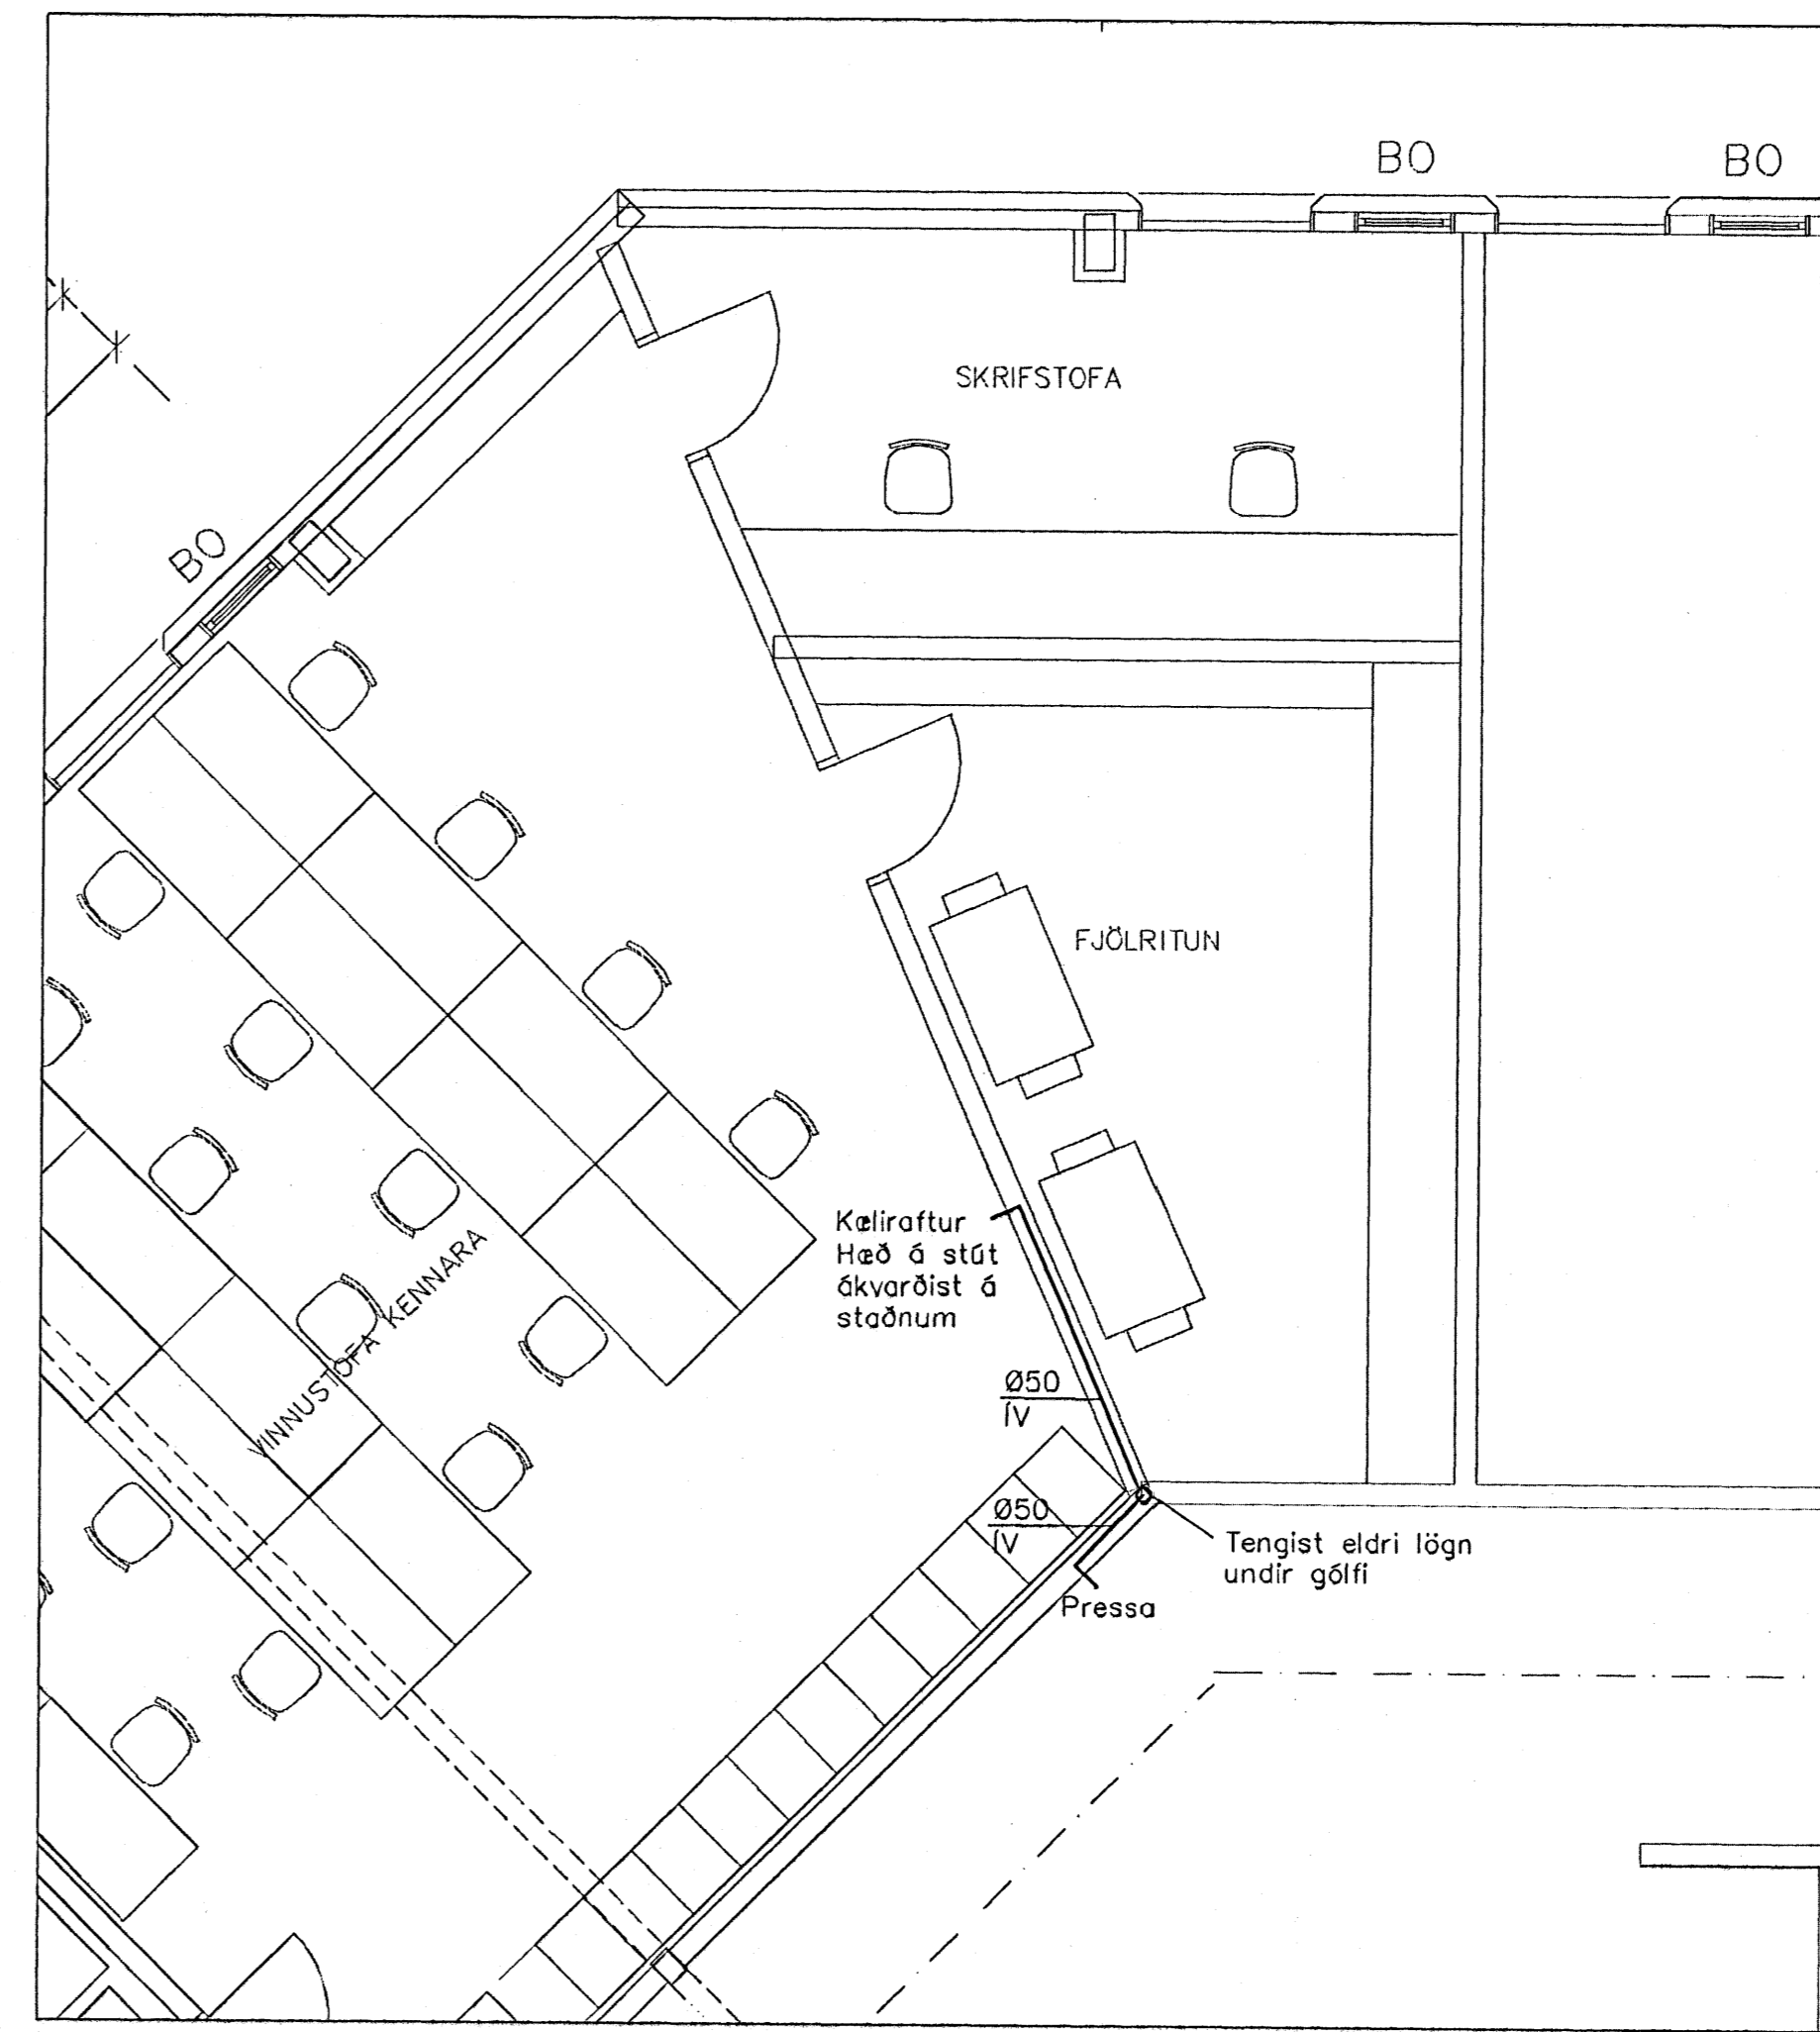

Lagnir við mótullína 35

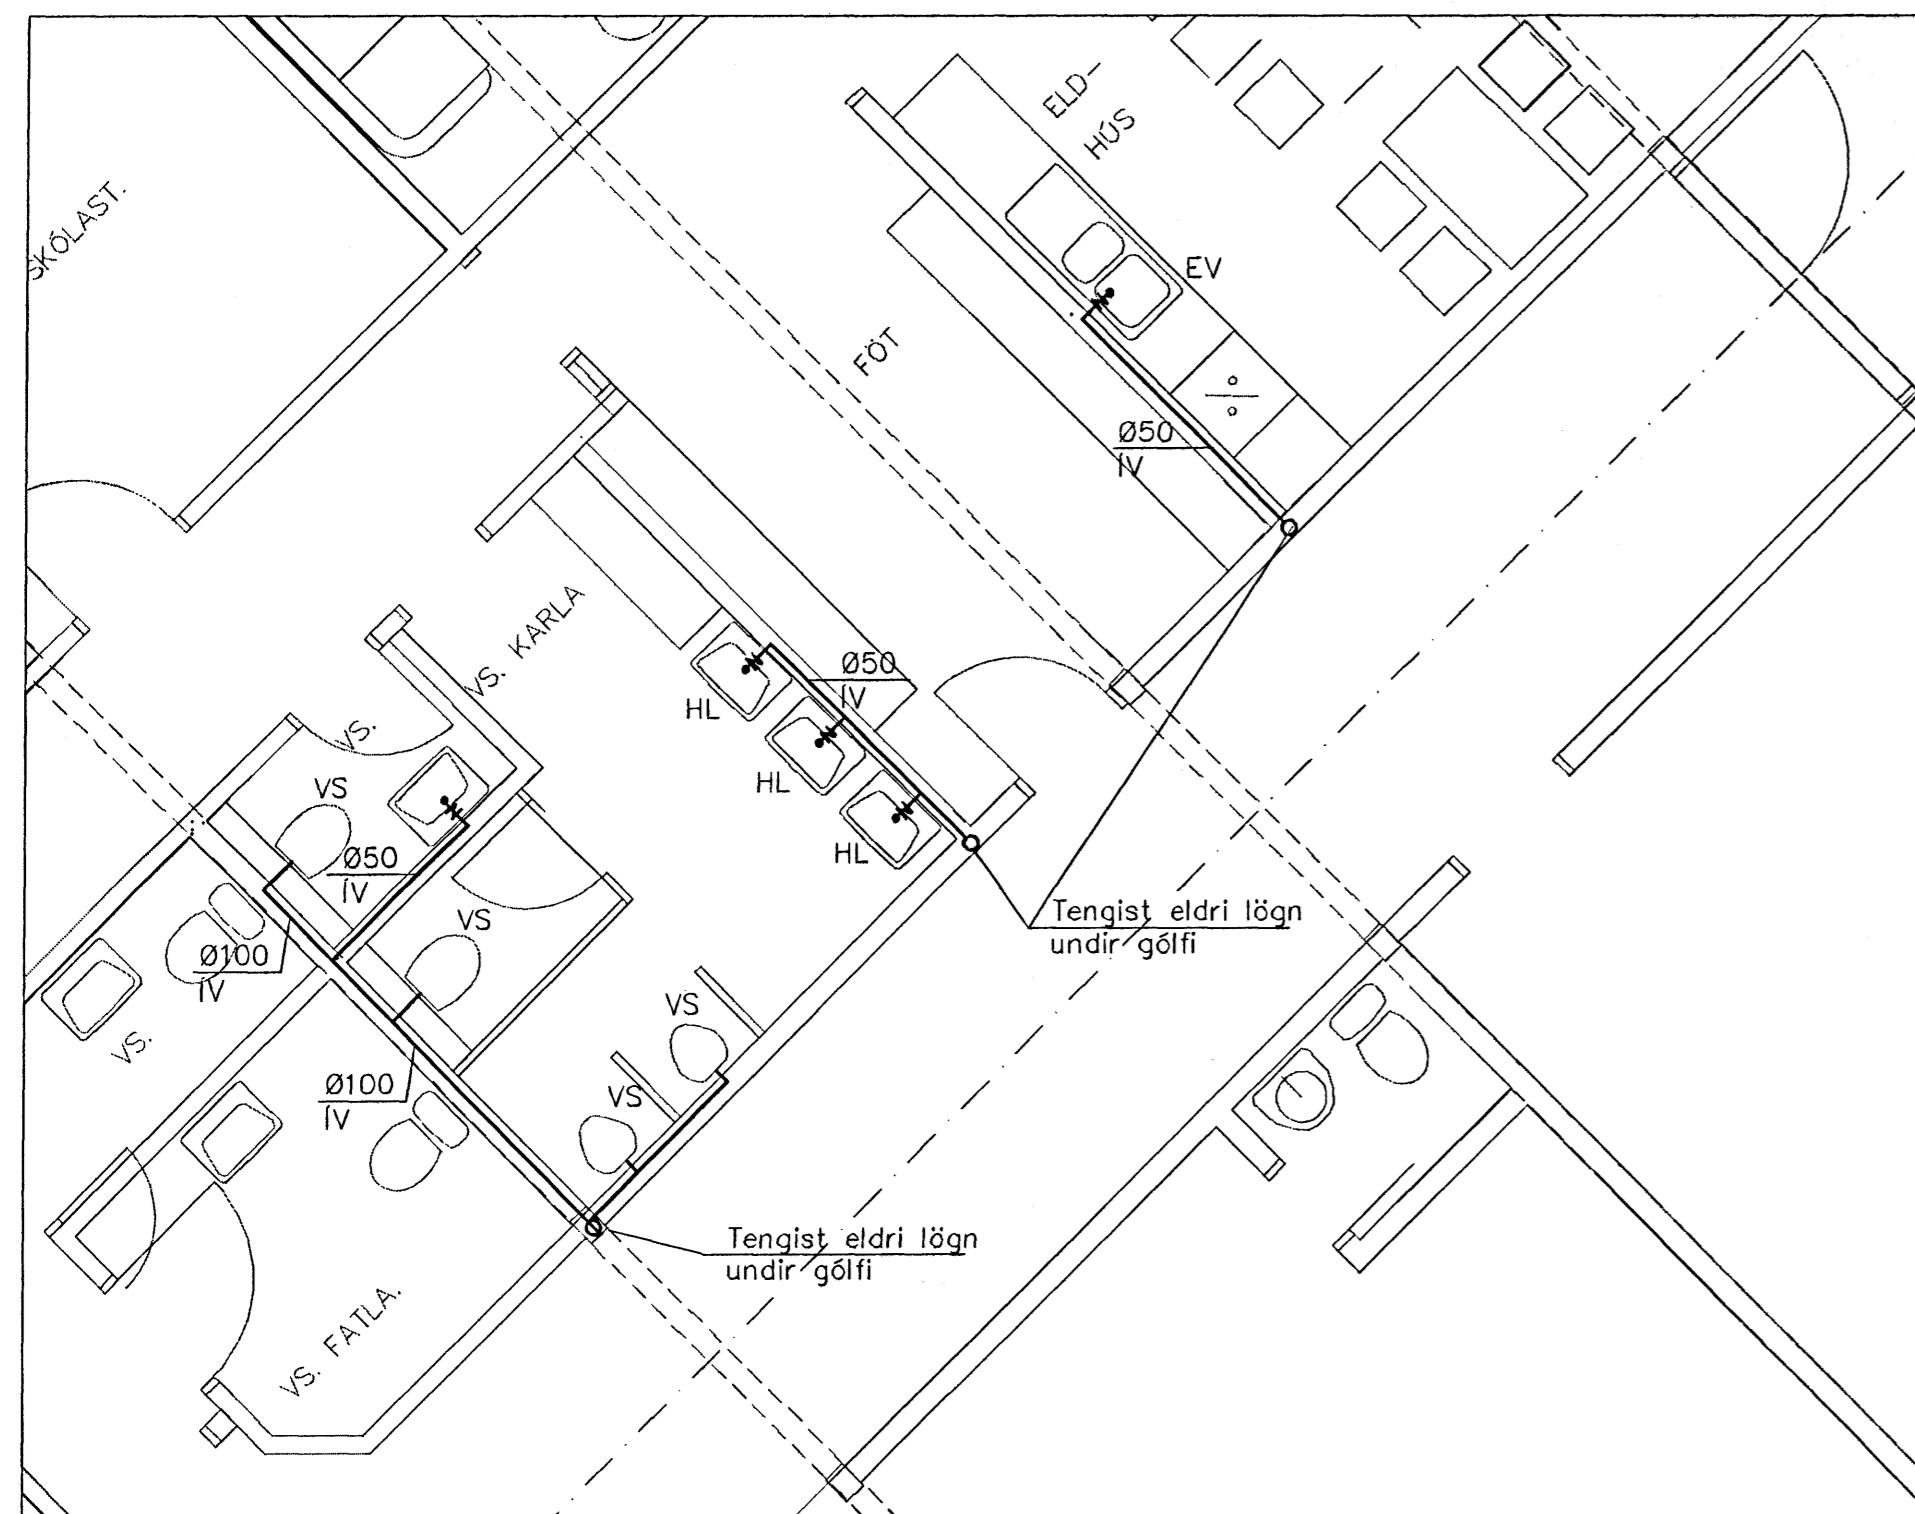

Lagnir kringum mótullína 26

Skýringar:

Lágmarks halli frárennslislagna skal vera lágmark 15%.

Nökvæm staðsetning ákveðst á staðnum. Eldri lagnir í veggjum og loftum sem ekki notast, skal blinda þar sem hentugt þykir. Tengja skal inná núverandi lagnir í samráði við hönnuð og eftirlitsmann verkkaupa.

Byggingaheildirni Hatmarjónsdóttir
Algrætt þann
08. AUG. 2005

21. MAJ 2005
VINNUTEIKNING

ARKITEKTASTOFAN oö
Sýslu 1, 105 Reykjavík
Dönnun og teikning
Sími 545 5443, faxi 545 5444
Kl. 020235-4829

Ölg.	Nr.	Breytingar	Hönnuður	Daga

Verkteikning

Hvaleyrarskóli – breytingar

Strendingur ehf.
Verkfæðingjónusta
Fyrirkomandi 10-15. 228 Hlíðarvegur
Sími 545 5443, faxi 545 5444

Frárennslislagnir
Grunnmynd

Hönnuður
Hönnuðir Sýslu 1, 105 Reykjavík
Sími 545 5443, faxi 545 5444
Kl. 020235-4829

Daga
apríl. 2005

Talvott / Hóstað af
JW/JH

Samræmingarhönnuður

Malkvarði

1:50

Númer teikningar

302

Ölg.

Skýringar sjá teikningu nr.300

