



SVÆÐI 4
SLAUFAR c/c 250

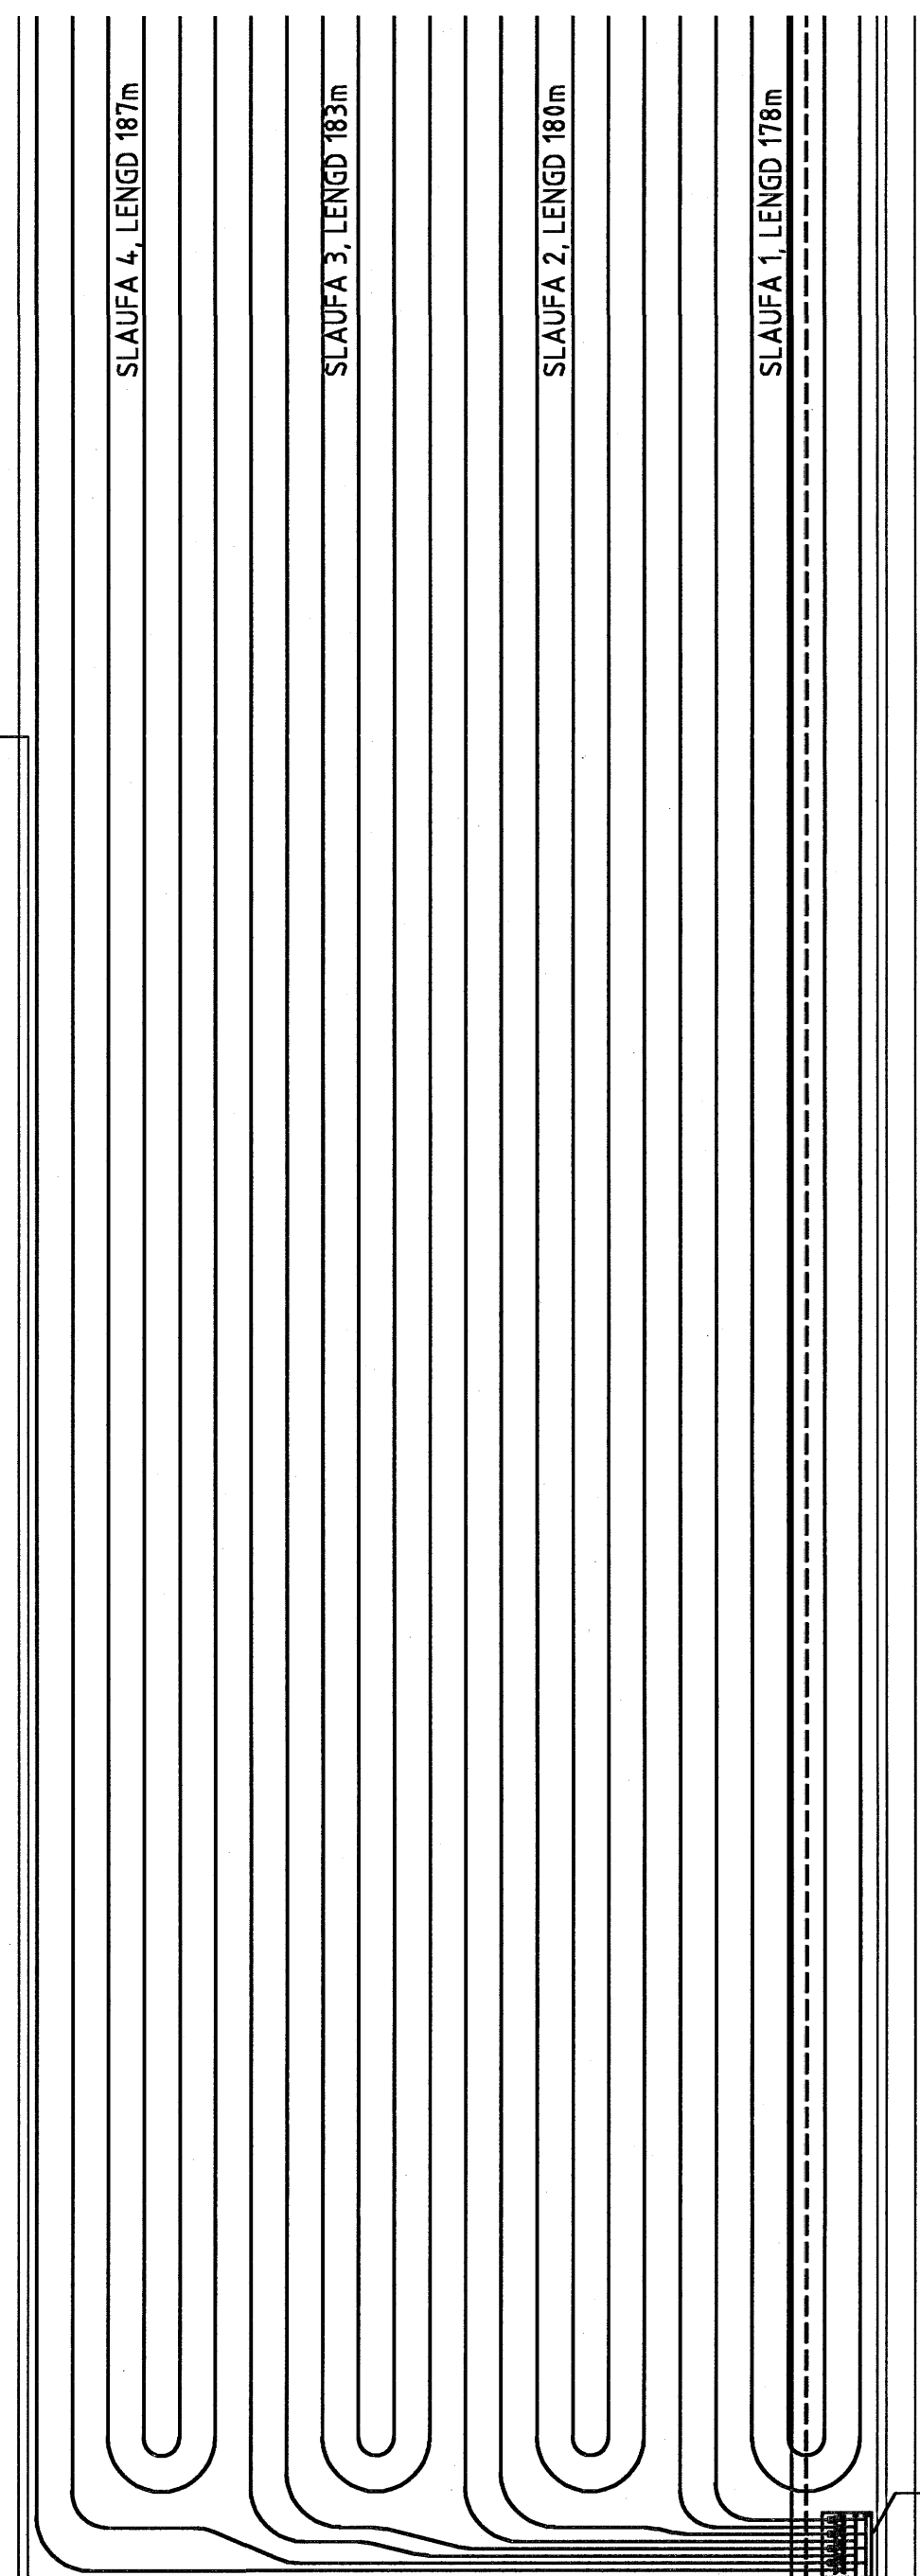

SVÆÐI 4
SLAUFAR c/c 250

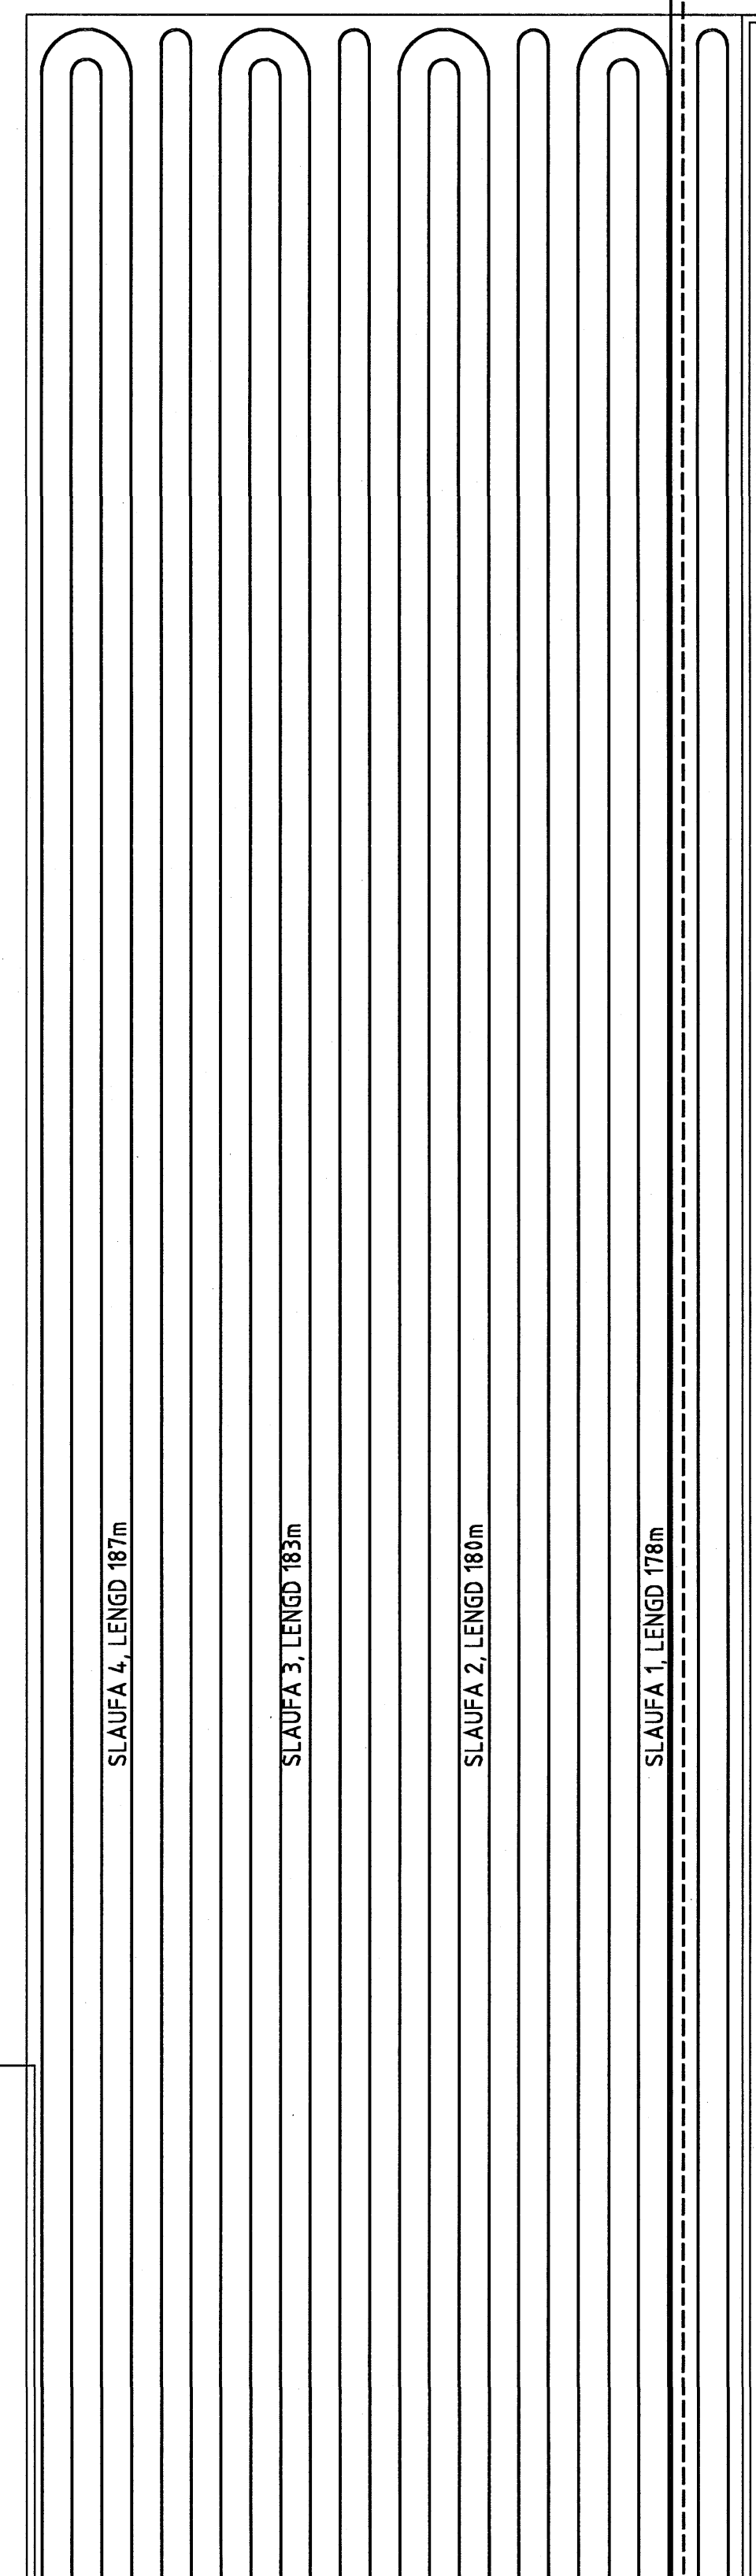

ABLAGA SKAL SNJÓBRÆÐSLU AÐ BRUNNLOKUM OG NIÐURFÖLLUM.

Samþykkt þann
16 NOV. 2006

Byggingafulltrúinn í Hafnarfirði
E.h. Sigurbjartur Halldórsson

ÁRITUN AÐALHÖNNUNAR KT 110254-3349
ALMENNAR SKÝRINGAR SJÁ TEIKN. 1077-6-01

ABLAGA SKAL SNJÓBRÆÐSLU AÐ BRUNNLOKUM OG NIÐURFÖLLUM.

NR. DAGS. BREYTING SAMÞ.



ÍSHELLA 8 HAFNARFIRÐI

SNJÓBRÆÐSLA
SVÆÐI 5

SKV	TEIKN/HÖNN	DAGS ÚTG	TEIKN NÚMÉR
1:50	GP/GP	22.09.06	1077-6-04
ÁRITUN HÖNNUNAR GP	KT	DAGS BREYTINGAR	BREYTING NR
HÖNNUNUR BREYTINGAR	KT 110254-3349	22.09.06	SAMÞYKKT