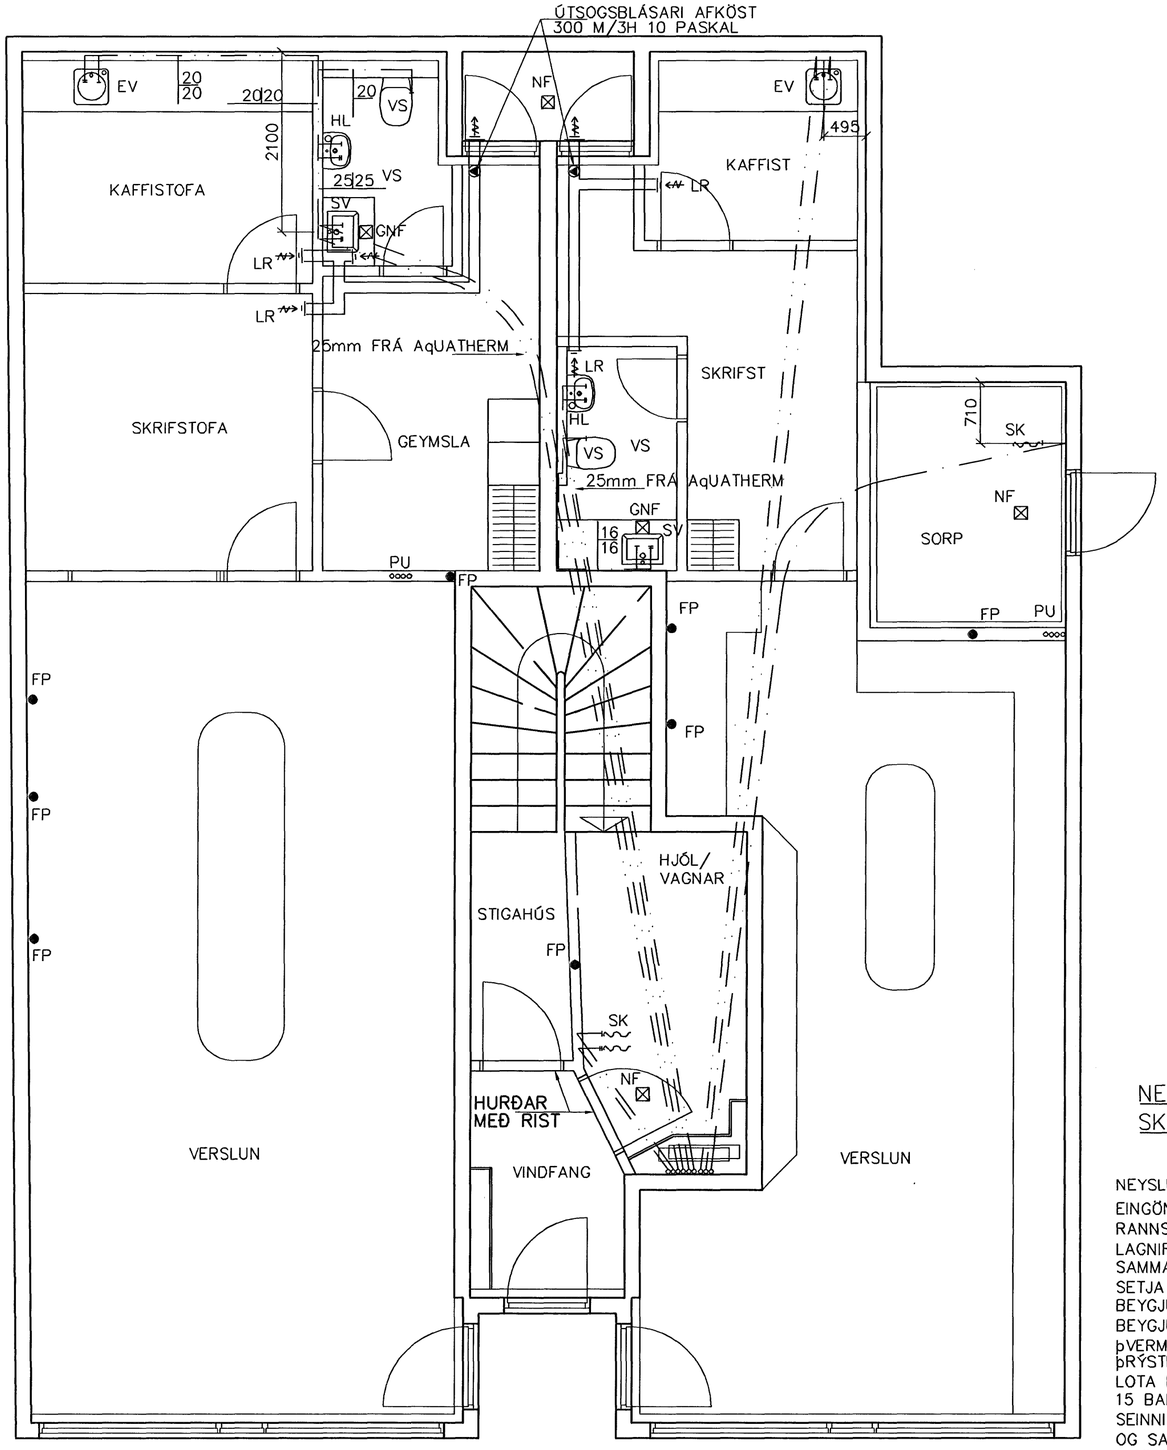

GRUNNMYND 1:50

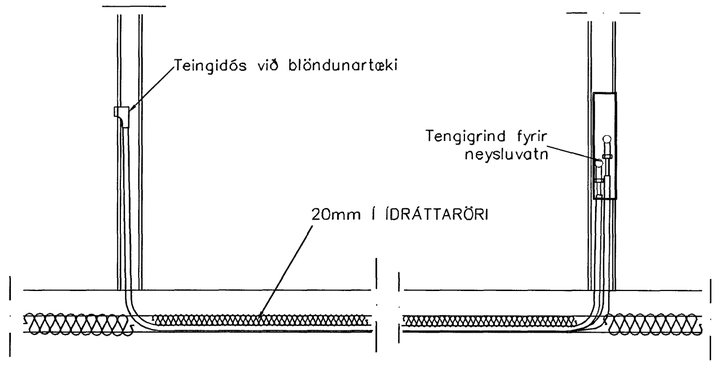

TENGING NEYSLUVATNSLAGNA 1:20

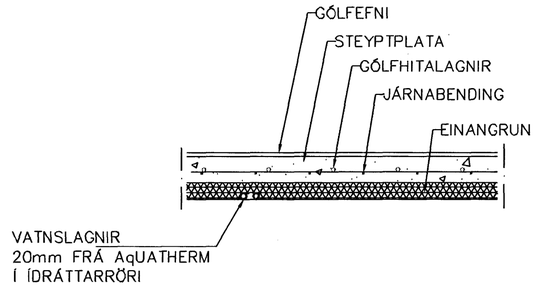

LAGNIR, SNIÐ, 1:20

Byggingafulltrúi Hafnarfjarðar
Afgreitt þann
12 SEP 2006

NEYSLUVARNSLAGNIR
SKÝRINGAR

NEYSLUVATNSLAGNIR ERU AqUATHERM 16mm (NEMA ANNAÐ SÉ SÝNT9)Í ÍDRÁTTARRÖRI
EINGÖNGU SKAL NOTA LAGNAEFNI VIÐURKENNT AF RANNSÓKNARSTOFNUN BYGGINGARIÐNAÐARINS.
LAGNIR, TENGIDÓSIR OG DEILIGRINDUR SKULU VERA FRÁ SAMMA FRAMLEIÐANDA OG PASSA SAMAN.
SETJA SKAL FESTINGAR Á LAGNIR c/c 150 cm, VIÐ BEYGJUR SKAL SETJA 3 FESTINGAR.
BEYGJURADÍUS SKAL ÁVALLT VERA STÆRRI EN 5 * YTRA þVERMÁL PÍPNA.
þRÝSTIPRÓFUN Á PLASTLÖGNUM SKIPTIST Í 2 LOTUR FYRRI LOTA ER FRAMKVÆMD Í 1 KLUKKUSTUND OG ER þRÝSTINGUR 15 BAR FYRIR NEYSLUVATN.
SEINNI LOTAN ER GERÐ Í BEINU FRAMHALDI AF FYRRI LOTU OG SAMI þRÝSTINGUR NOTAÐUR SEINNI LOTA SKAL STANDA Í 2 KLUKKUSTUNDIR.
FYLLA SKAL ÚT PRÓFUNARBLAÐ SEM SÝNIR NIÐURSTÖÐUR PRÓFUNAR.

Br.	Dags.	Eðli breytinga	Sign

STRANDGATA 39
HAFNARFIRÐI

VATNS-FRÁRENNSLIS OG
LOFTRÆSTILAGNIR 1 HÆÐAR

MKV.	1:50
DAGS.	MARS. 2005
VERK NR.	2601
TEIKN. NR.	2-03
HANNAÐ	SIG. þORLEIFSS. KT. 241148-3009
TEIKNAÐ	G.H.
YFIRFARIÐ	

TÆKNIÞJÓNUSTA SIGURÐAR ÞORLEIFSSONAR ehf
STRANDGÖTU 11 220 HAFNARFIRÐI
SÍMI 555-4255 FAX 565-2875
E-mail tsth@simnet.is