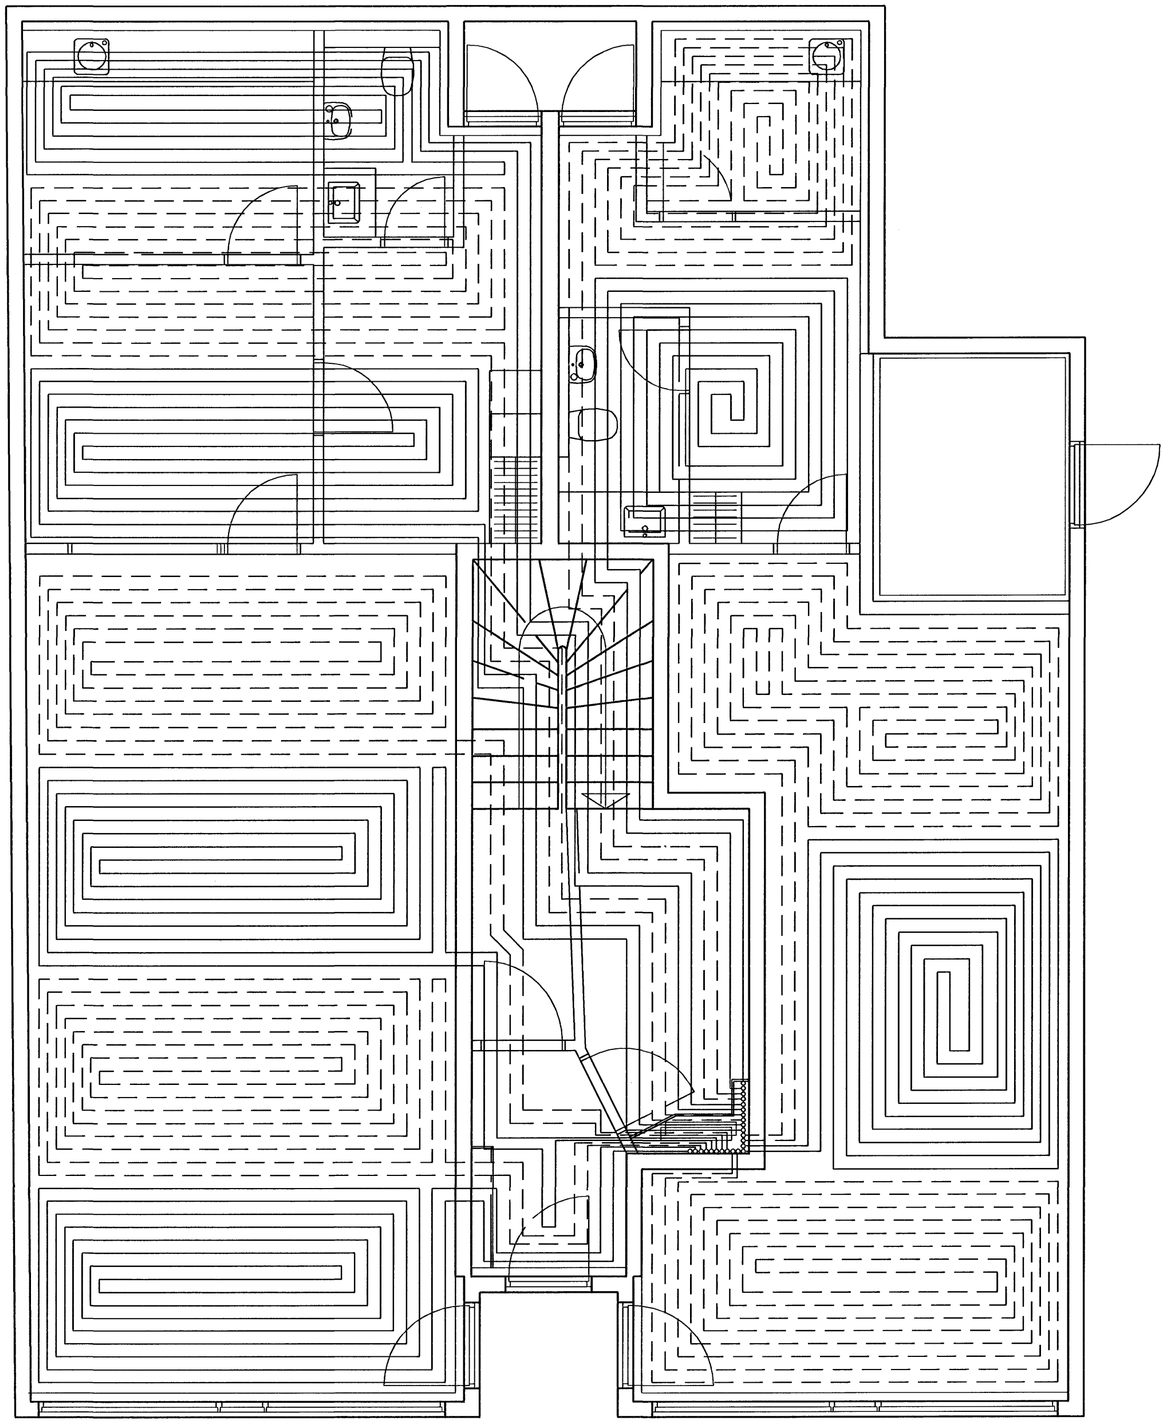

GRUNNMYND 1:50

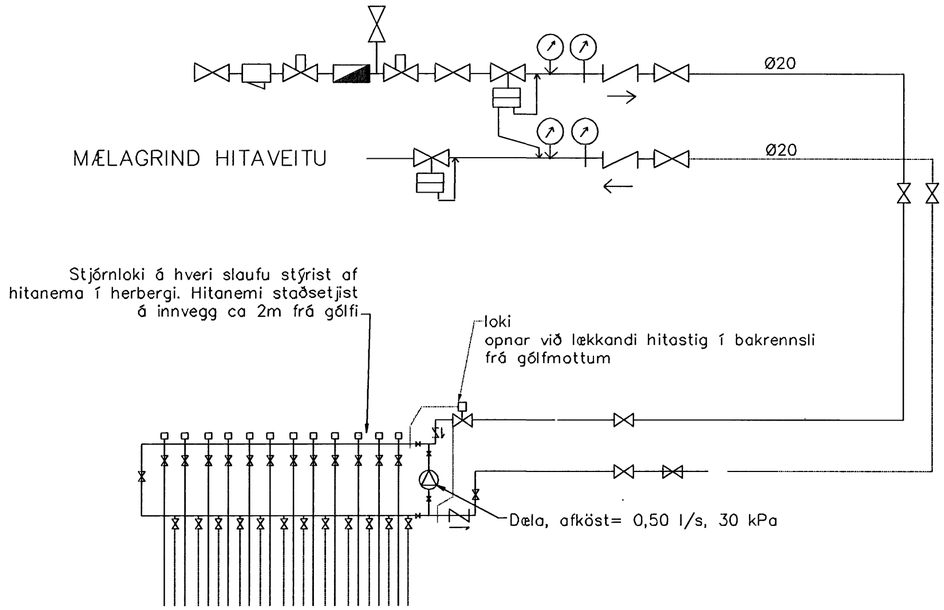

TENGING GÓLFHITA
byggt á kerfi Giacomeni (Húsasmiðjan)

GÓLFHITALAGNIR
20x2.5 Pe-PEX c/c100 OG 150

SJÁ SNIÐ

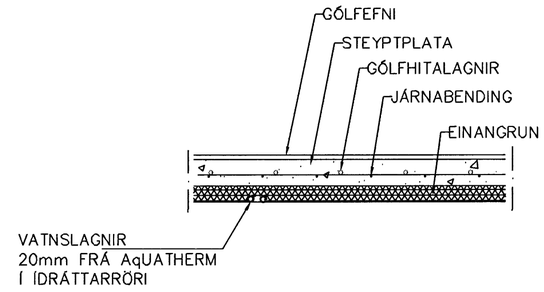

Br.	Dags.	Eðli breytinga	Sign

STRANDGATA 39
HAFNARFIRÐI

GÓLFHITI Í HÆÐAR

Byggingafulltrúi Hafnarfjarðar
Afgreitt þann
12 SEP 2006

MKV. 1:50

DAGS. MARS. 2005

VERK NR. 2601

TEIKN. NR. 2-03

HANNAÐ SIG. ÞORLEIFSS. KT. 241148-3009

TEIKNAÐ G.H.

YFIRFARIÐ

TÆKNIÞJÓNUSTA SIGURÐAR ÞORLEIFSSONAR ehf
STRANDGÖTU 11 220 HAFNARFIRÐI
SÍMI 555-4255 FAX 565-2875
E-mail tsth@simnet.is