
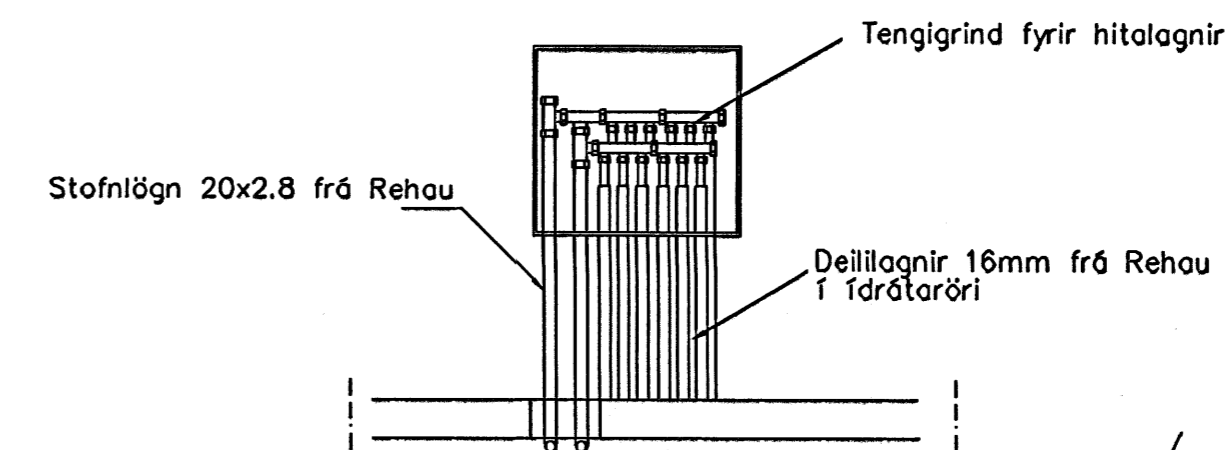
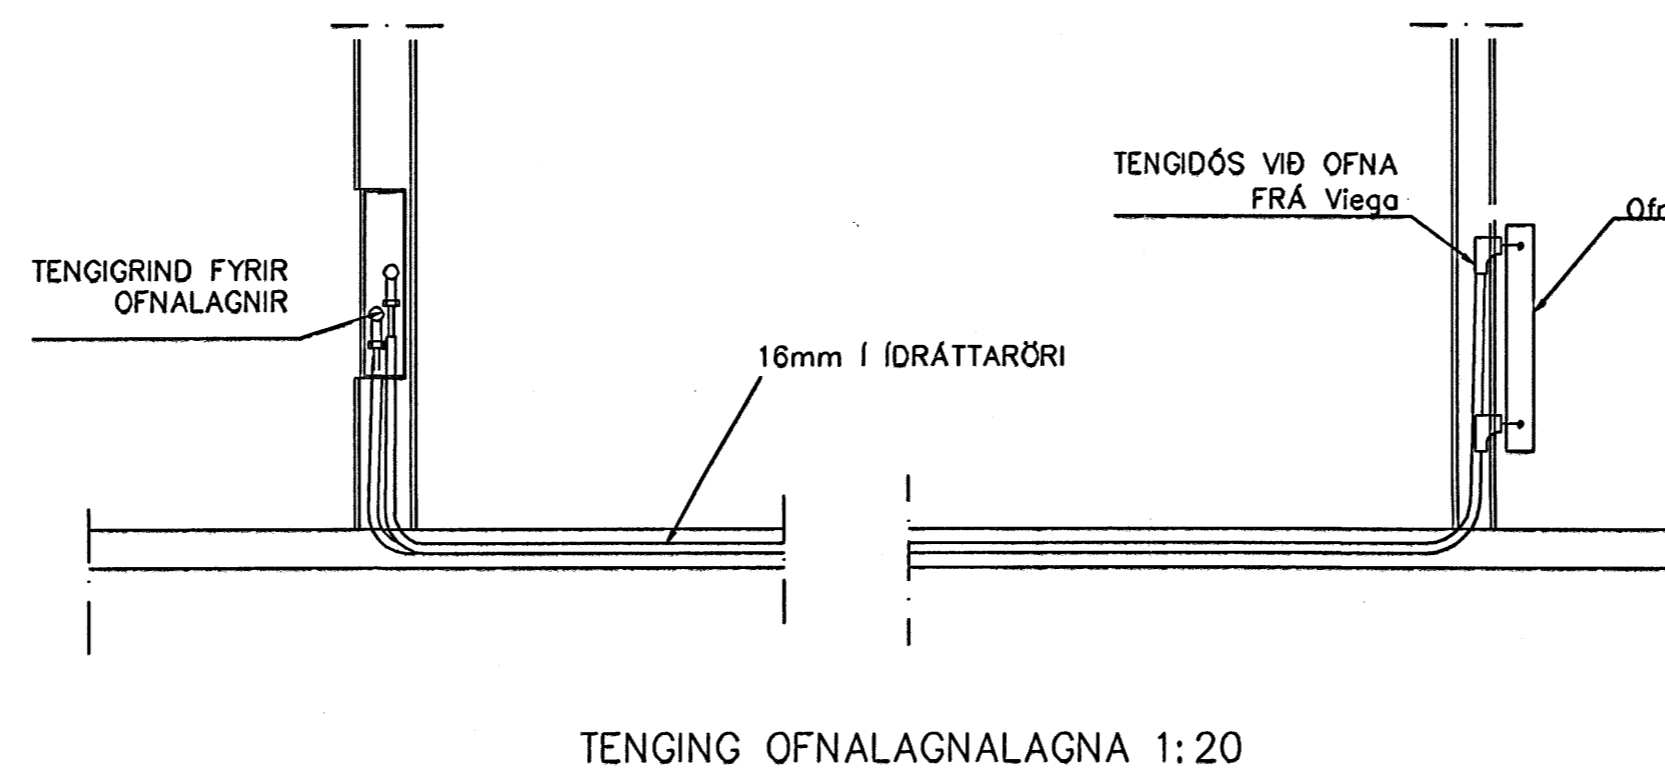


OFN	STADUR	HITABÖRF	MESTA	MESTA
NR.	STRANDGATA 43	WÖTT	LENGD	HÆÐ
301	STOFA	2,100	2100	600
302	STOFA	2,100	2300	600
303	GANGUR	720	1000	600
304	HANDKLOFN			
305	HJÓN	1,560	1600	600
306	HERB	1,110	1400	600
307	ÞVOTTUR	510	600	600
308	ANDD	550	800	600
309	ANDD	550	800	600
310	ÞVOTTUR	510	500	600
311	HERB	1,110	1600	600
312	HJÓN	1,560	1600	600
313	HANDKLOFN			
314	GANGUR	730	1000	600
315	STOFA	2,300	2300	600
316	STOFA	2,100	2100	600
SAMTALS=		30,440		

**NEYSLUVARNSLAGNIR
SKÝRINGAR**

HITALAGNIR ERU 16mm RAUPINK FRÁ REHAU Í IDRÁTTARRÖRI EINGÖNGU SKAL NOTA LAGNAEFNI VIÐURKENNT AF RANNSÓKNARSTOFNUN BYGGINGARIDNADARINS. LAGNIR, TENGIDÓSIR OG DEILUGRINDUR SKULU VERA FRÁ SAMMA FRAMLEIÐANDA OG PASSA SAMAN. SETJA SKAL FESTINGAR Á LAGNIR c/c 150 cm, VIÐ BEYGJUR SKAL SETJA 3 FESTINGAR. BEYGJURADIUS SKAL ÁVALLT VERA STÆRRI EN 5 * YTRA ÞVERMÁL PÍPNA. ÞRÝSTIÞRÖFUN Á PLASTLÖGNUM SKIPTIST Í 2 LOTUR FYRRI LOTA ER FRAMKVÆMD Í 1 KLUKKUSTUND OG ER ÞRÝSTINGUR 15 BAR FYRIR NEYSLUVATN. SEINNI LOTAN ER GERÐ Í BEINU FRAMHALDI AF FYRRI LOTU OG SAMI ÞRÝSTINGUR NOTADUR SEINNI LOTA SKAL STANDA Í 2 KLUKKUSTUNDIR. FYLLA SKAL ÚT PRÓFUNARBLAÐ SEM SÝNIR NIÐURSTÖÐUR PRÓFUNAR.

GRUNNMYND 3 HÆÐAR 1:50

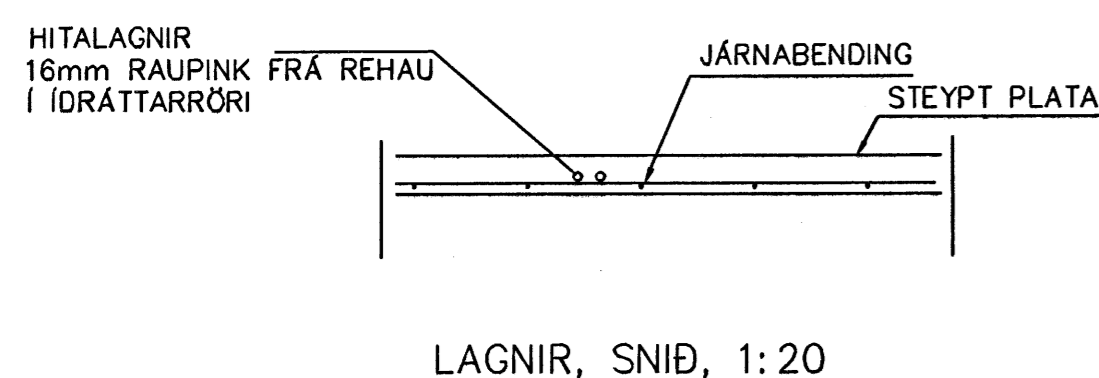

Byggingarfræðingur
Algrætt þann
23 SEPT 2005

01	SEPT.05	ÞVOTTAHÚSUM BR. TENGI-	
		KASSAR FÆRÐIR	G.H.
Br.	Dags.	Eðli breytinga	Sign

STRANDGATA 43
HAFNARFIRÐI

HITALAGNIR 3 HÆÐAR

DAGS. NÓV. 2004

VERK NR. 2421

TEIKN. NR. 2-10

HANNAÐ SIG. ÞORLEIFSS. KT. 241148-3009

TEIKNAD G.H.

YFIRFARIÐ

TÆKNIÞJÓNUSTA SIGURDAR ÞORLEIFSSONAR ehf
STRANDGÖTU 11 220 HAFNARFIRÐI
SÍMI 555-4255 FAX 565-2875
E-mail taekniþjonusta@islandia.is
kt: 440693-2539