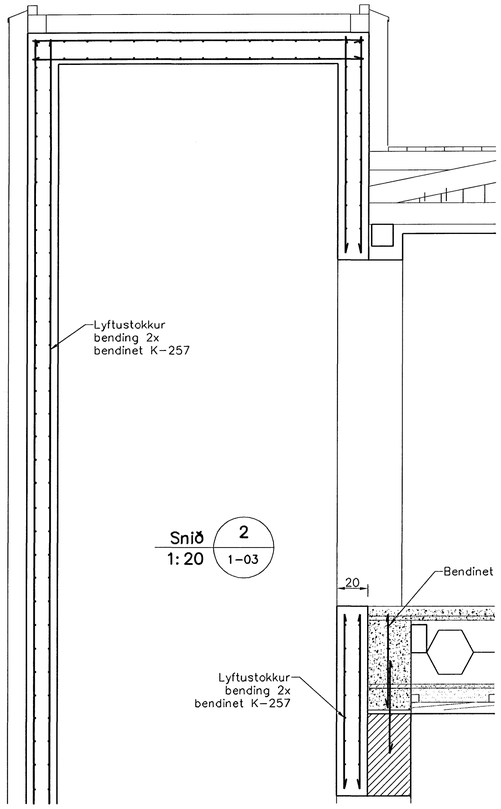

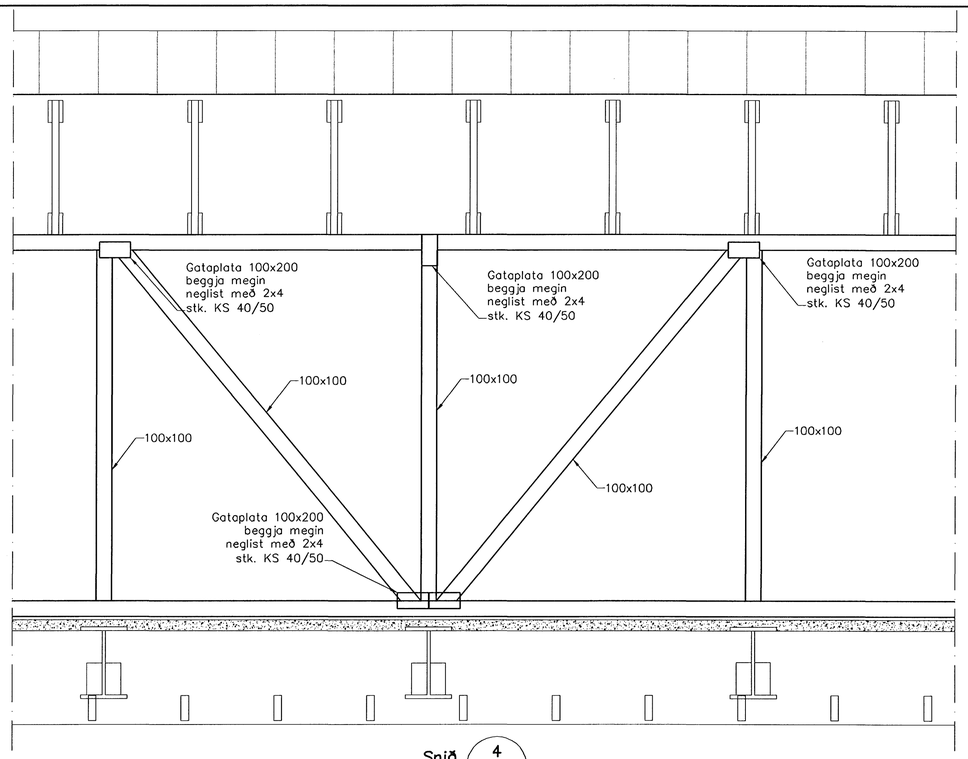

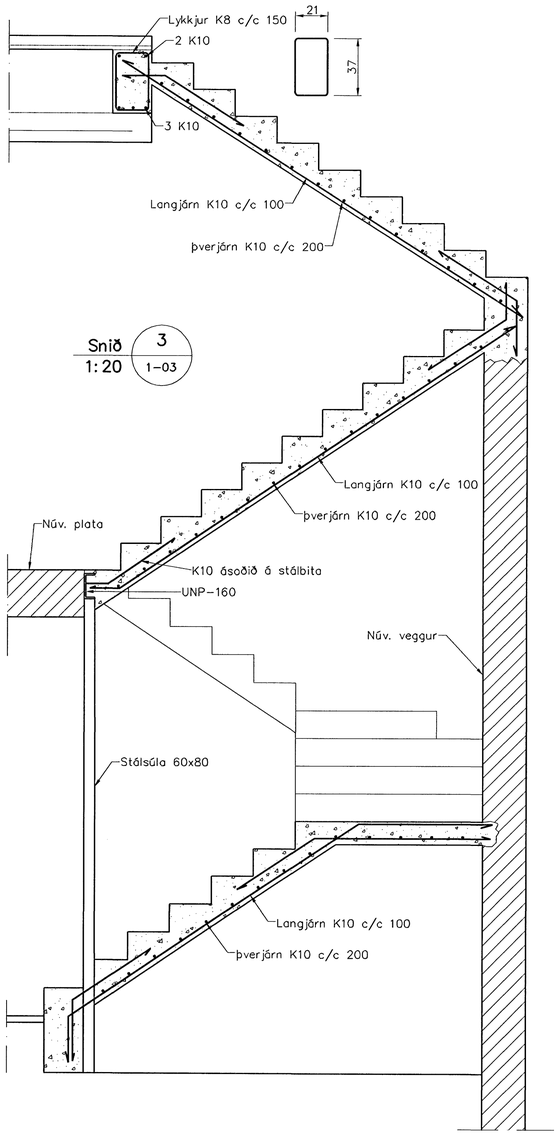

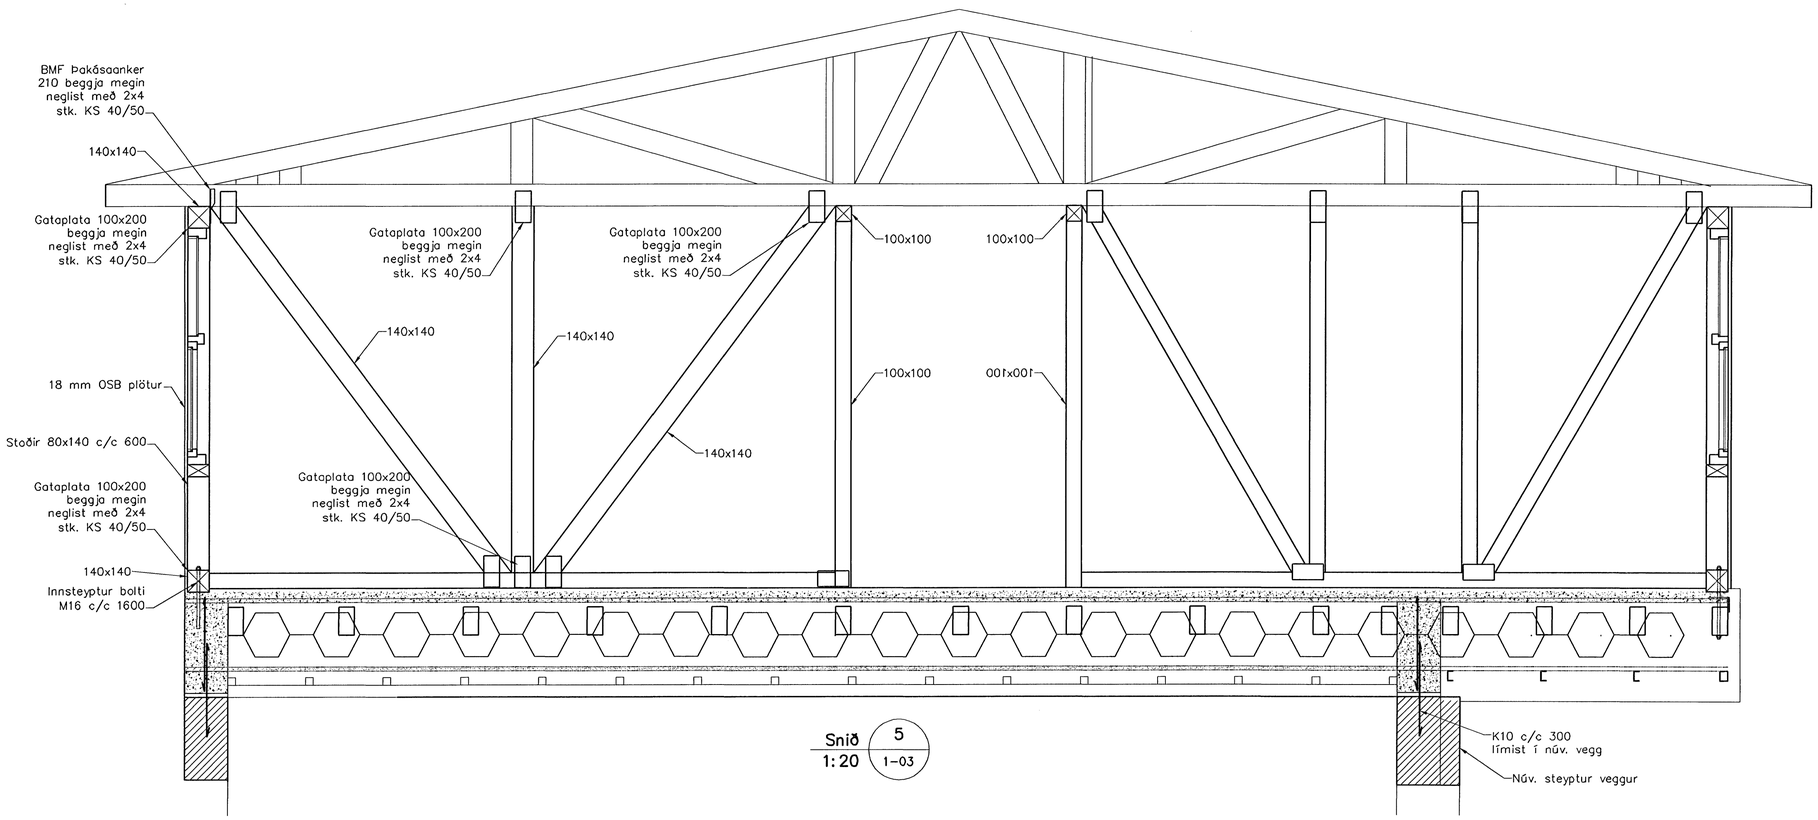

Skýringar

Almennar skýringar sjá blað 00-01

Steypa

Brotþolsflokkur:	C25/28 samkv. ENV 206 (250)
Vatnssementstala:	skal vera minni en 0,55
Loftmagn:	5-7%
Sigmál:	60-80 mm

Timbur

Allt timbur í burðarvirki skal vera styrkleikaflokkað minnst K18 samkv. ÍST-DS 413 nema annað sé tekið fram á teikningum.
Timbur sem leggst að eða í steypu skal fúavarið á viðurkenndan hátt. Leggja skal tjörupappa milli trés og steypu.

ÚTI INNI
TEIKNISTOFA ARKITEKTA
BALDUR Ó. SVAVARSSON FAI FAI
JÓN ÞÓR ÞÓRVALDSSON FAI FAI
HINGHOLTSBRAUT 31 - 200 KÓPAVOGUR 101 REYKJAVÍK
SÍMAR: 896 5256 FAX: 896 5257

Byggingarfulltrúi Hafnarfjarðar
Áritað þann
26 JUL 2006

Útgáfa	Breyting	Dagsetning	Hannað

Sveinbjörn Hinriksson
Byggingatæknifræðingur
Kt. 160851-2529
Brekkugötu 8 Hafnarfirði
Sími: 555-4008, 861-9851
Netfang: svennih@internet.is

Staður: Strandgata 57 Hafnarfirði

Skýring: Viking Hotel, Burðarvirki, Veggir 2. hæð, Snið

Hannað / Teiknað	Kvarði	Dagsetning	Verknr.	Teikn.nr.
	1:50	28.6.06	12-06	1-04