GRUNNMYND 1:50

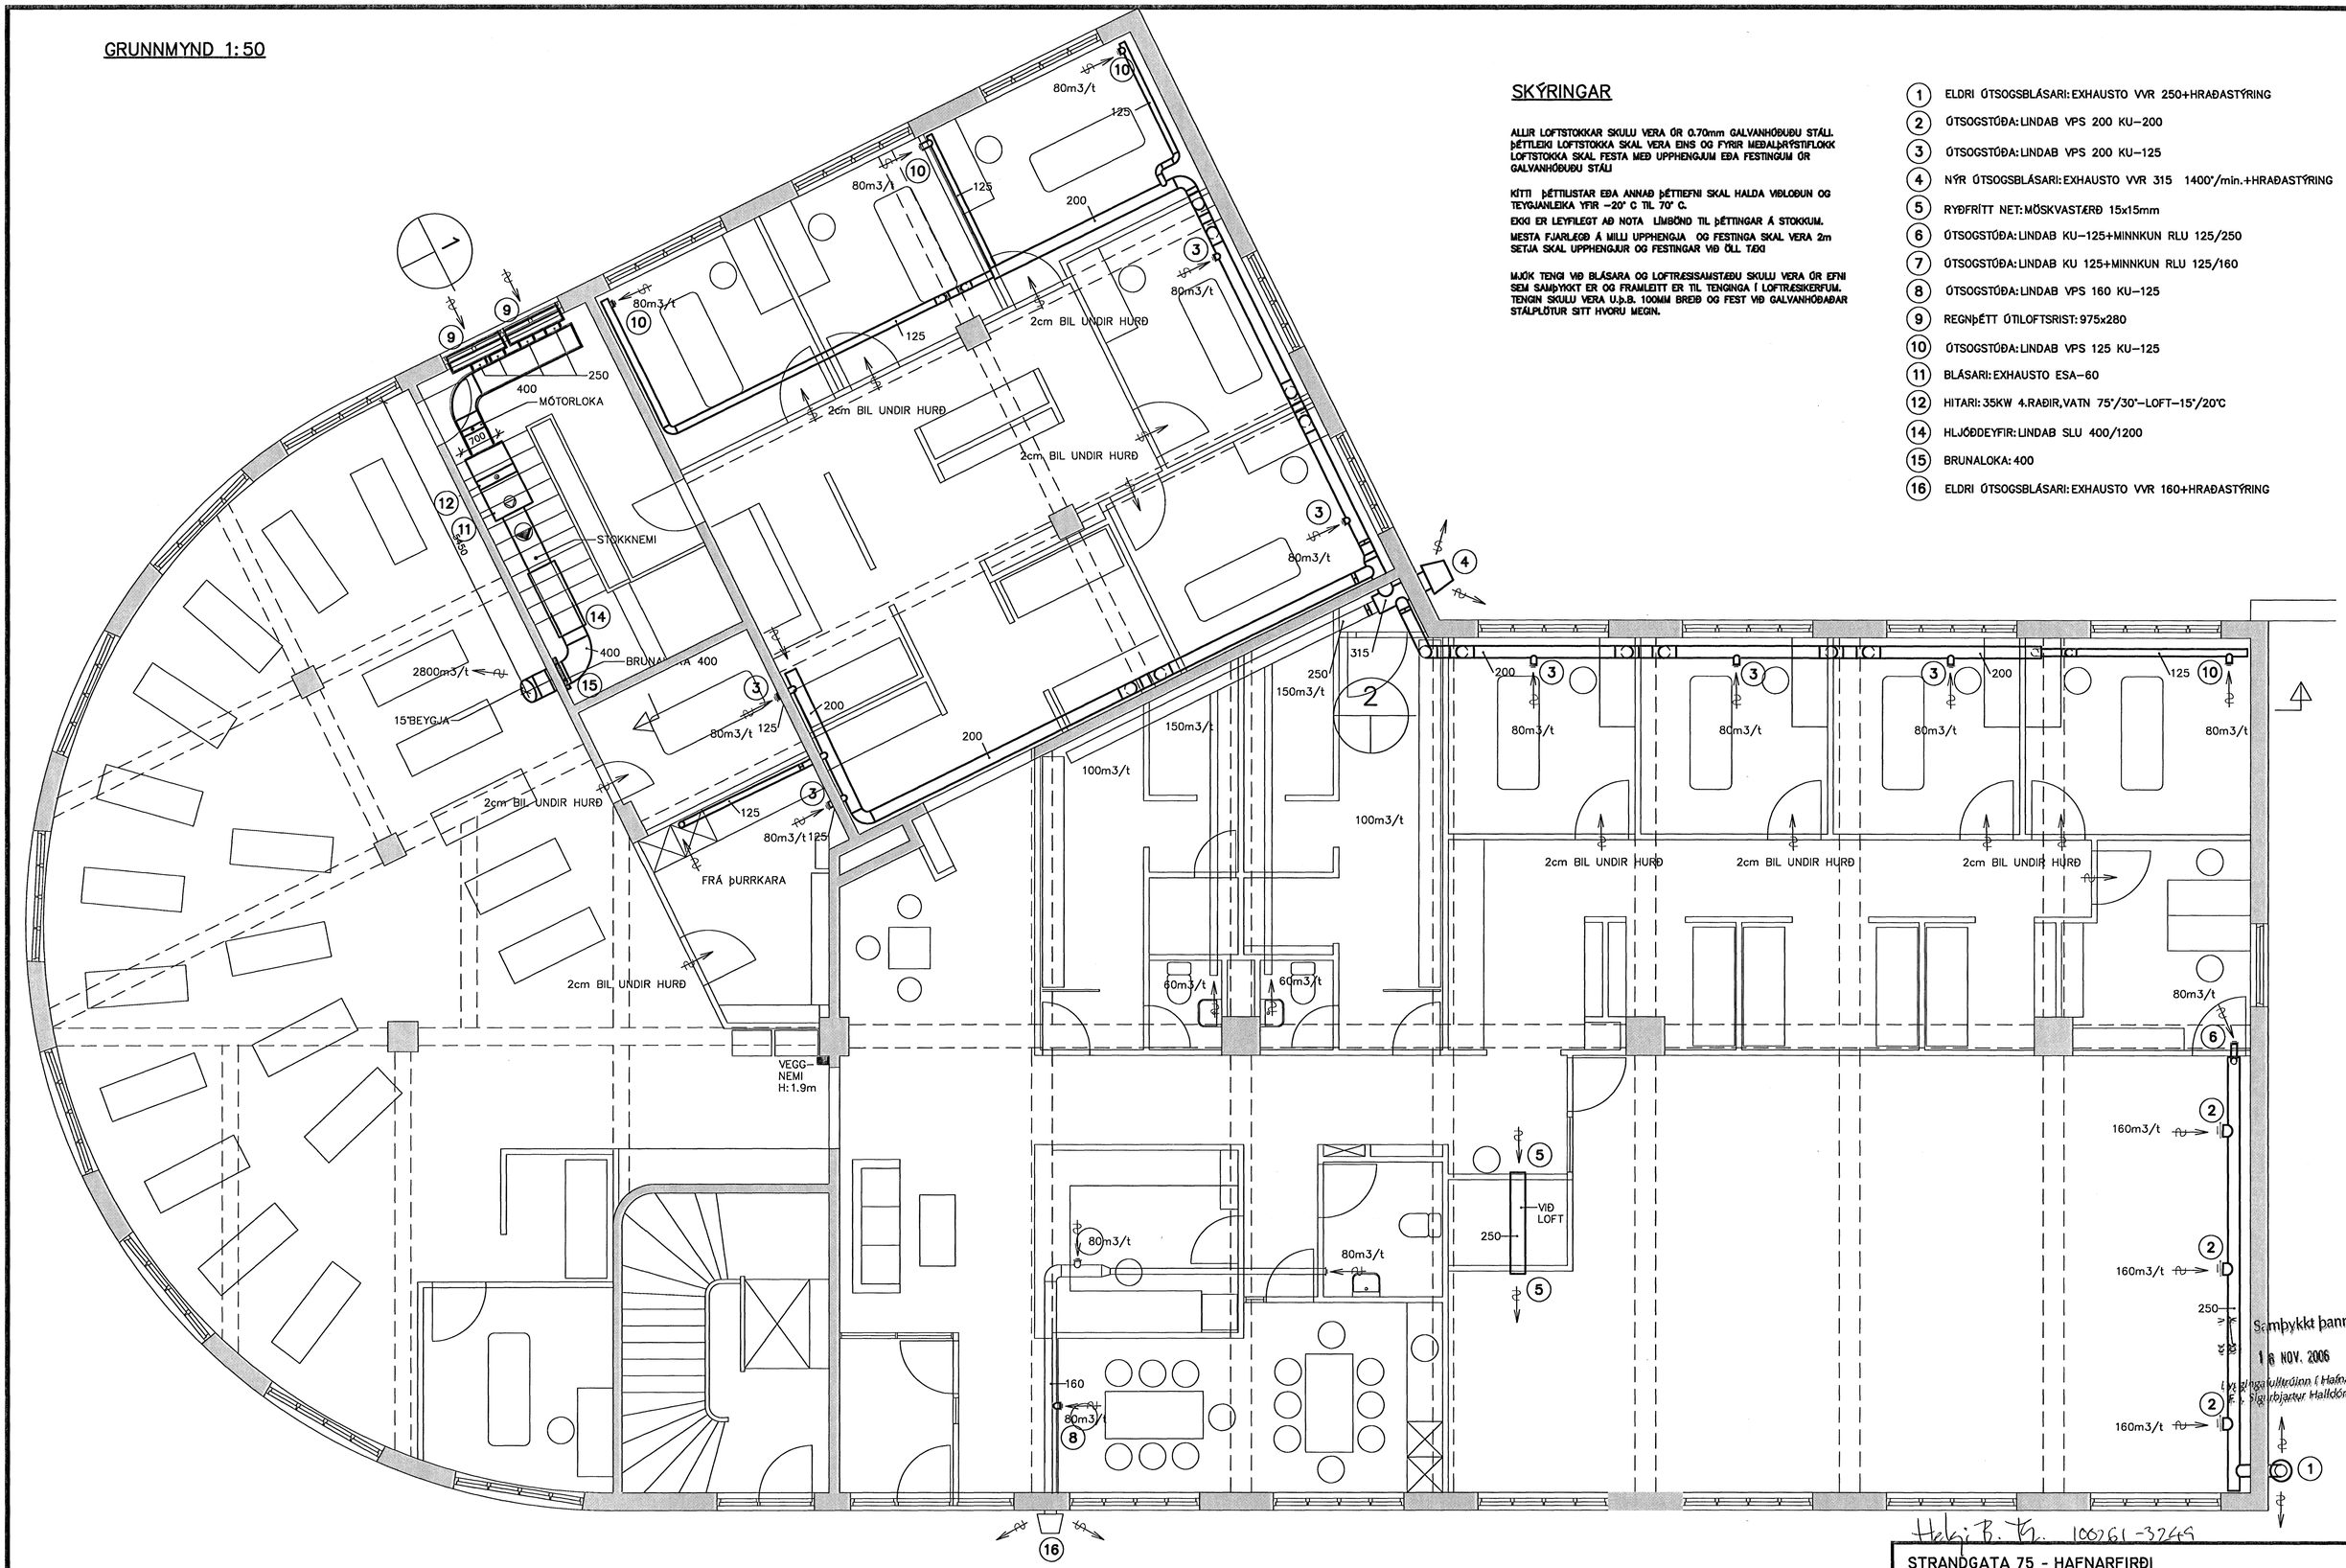

SKÝRINGAR

ALLIR LOFTSTOKKAR SKULU VERA ÚR 0.70mm GALVANHÚÐUÐU STÁLI. ÞÉTTLEIKI LOFTSTOKKA SKAL VERA EINS OG FYRIR MEÐALÞRÝSTIFLOKK LOFTSTOKKA SKAL FESTA MEÐ UPPHENGJUM EÐA FESTINGUM ÚR GALVANHÚÐUÐU STÁLI

KÍTTI ÞÉTTILISTAR EÐA ANNAÐ ÞÉTTIEFNI SKAL HALDA VIÐLOÐUN OG TEYGJANLEIKA YFIR −20° C TIL 70° C.

EKKI ER LEYFILEGT AÐ NOTA LÍMBÖND TIL ÞÉTTINGAR Á STOKKUM.

MESTA FJARLÆGÐ Á MILLI UPPHENGJA OG FESTINGA SKAL VERA 2m SETJA SKAL UPPHENGJUR OG FESTINGAR VIÐ ÖLL TÆKI

MJÚK TENGI VIÐ BLÁSARA OG LOFTRÆSISAMSTÆÐU SKULU VERA ÚR EFNI SEM SAMÞYKKT ER OG FRAMLEITT ER TIL TENGINGA Í LOFTRÆSIKERFUM. TENGIN SKULU VERA U.þ.B. 100MM BREIÐ OG FEST VIÐ GALVANHÚÐAÐAR STÁLPLÖTUR SITT HVORU MEGIN.

1. ELDRI ÚTSOGSBLÁSARI: EXHAUSTO VVR 250+HRAÐASTÝRING
2. ÚTSOGSTÚÐA: LINDAB VPS 200 KU−200
3. ÚTSOGSTÚÐA: LINDAB VPS 200 KU−125
4. NÝR ÚTSOGSBLÁSARI: EXHAUSTO VVR 315 1400°/min.+HRAÐASTÝRING
5. RYÐFRÍTT NET: MÖSKVASTÆRÐ 15x15mm
6. ÚTSOGSTÚÐA: LINDAB KU−125+MINNKUN RLU 125/250
7. ÚTSOGSTÚÐA: LINDAB KU 125+MINNKUN RLU 125/160
8. ÚTSOGSTÚÐA: LINDAB VPS 160 KU−125
9. REGNÞÉTT ÚTILOFTSRIST: 975x280
10. ÚTSOGSTÚÐA: LINDAB VPS 125 KU−125
11. BLÁSARI: EXHAUSTO ESA−60
12. HITARI: 35KW 4.RAÐIR, VATN 75°/30°−LOFT−15°/20°C
14. HLJÓÐDEYFIR: LINDAB SLU 400/1200
15. BRUNALOKA: 400
16. ELDRI ÚTSOGSBLÁSARI: EXHAUSTO VVR 160+HRAÐASTÝRING

TILVÍSANIR

NEYSLUVATNS−OG HITALAGNIR 2.HÆÐ, GRUNNMYND . . . SJÁ TEIKN. NR. 101
SNIÐ 1 − 2 . . . . . SJÁ TEIKN. NR. 103

BR.	DAGS.	BREYTING

Helgi B. Th. 100261-3749

STRANDGATA 75 - HAFNARFIRÐI

LAGNIR - BREYTINGAR
LOFTRÆSING
2-HÆÐ - GRUNNMYND

REIKN. KEE	APRÍL 2005	
TEIKN. KEE	APRÍL 2005	
YFIRF. IB	APRÍL 2005	

VIK
VERKFRÆÐISTOFAN VIK EHF
LAUGAVEGUR 164, 2H.TH., 105 REYKJAVÍK
SÍMI/FAX: 552-4956 GSM: 897-4956
KT: 441297-2589, NETF: VIK@ISHOLF.IS

KVARÐI: 1:50 ÚTG.DAGS. 18.05.2005
VERK: 0504 BL. NR 102 BR. -
SAMÞ. Ingvar Bjarnason
KT. 081156-4689 0504102.DWG