




GRUNNMYND SÖKKULS OG LAGNA Í JÖRÐU, 1:50

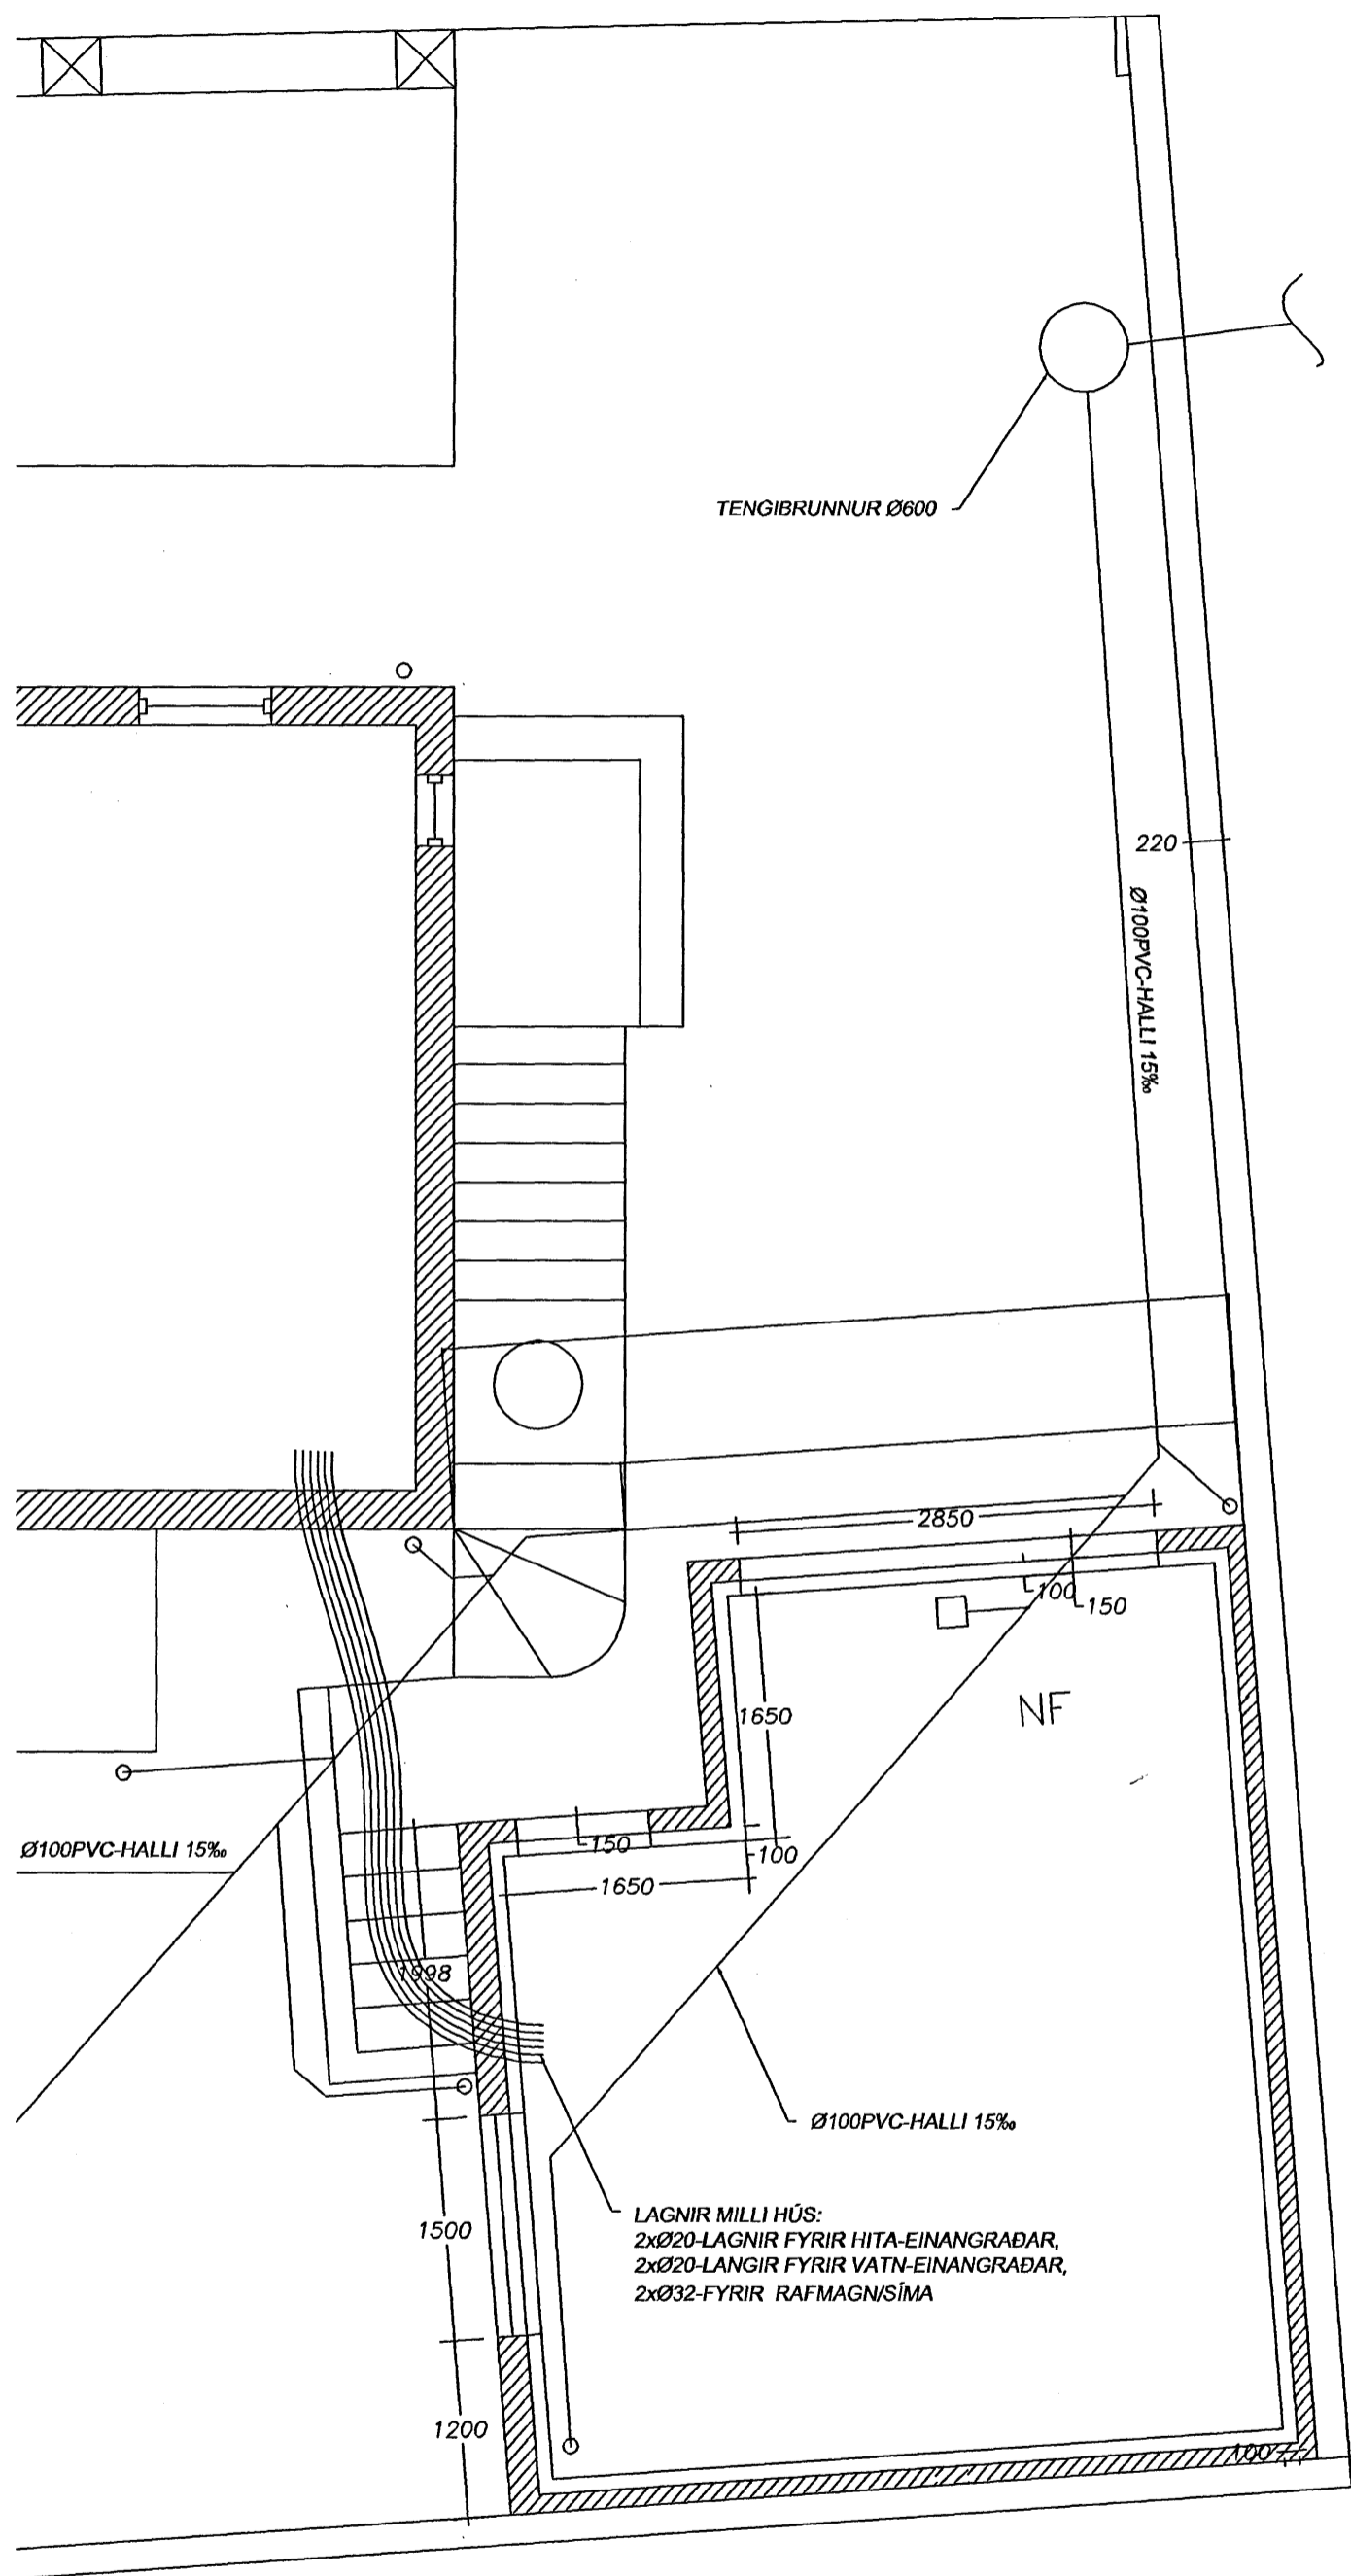



GRUNNMYND ÞAKS, 1:50

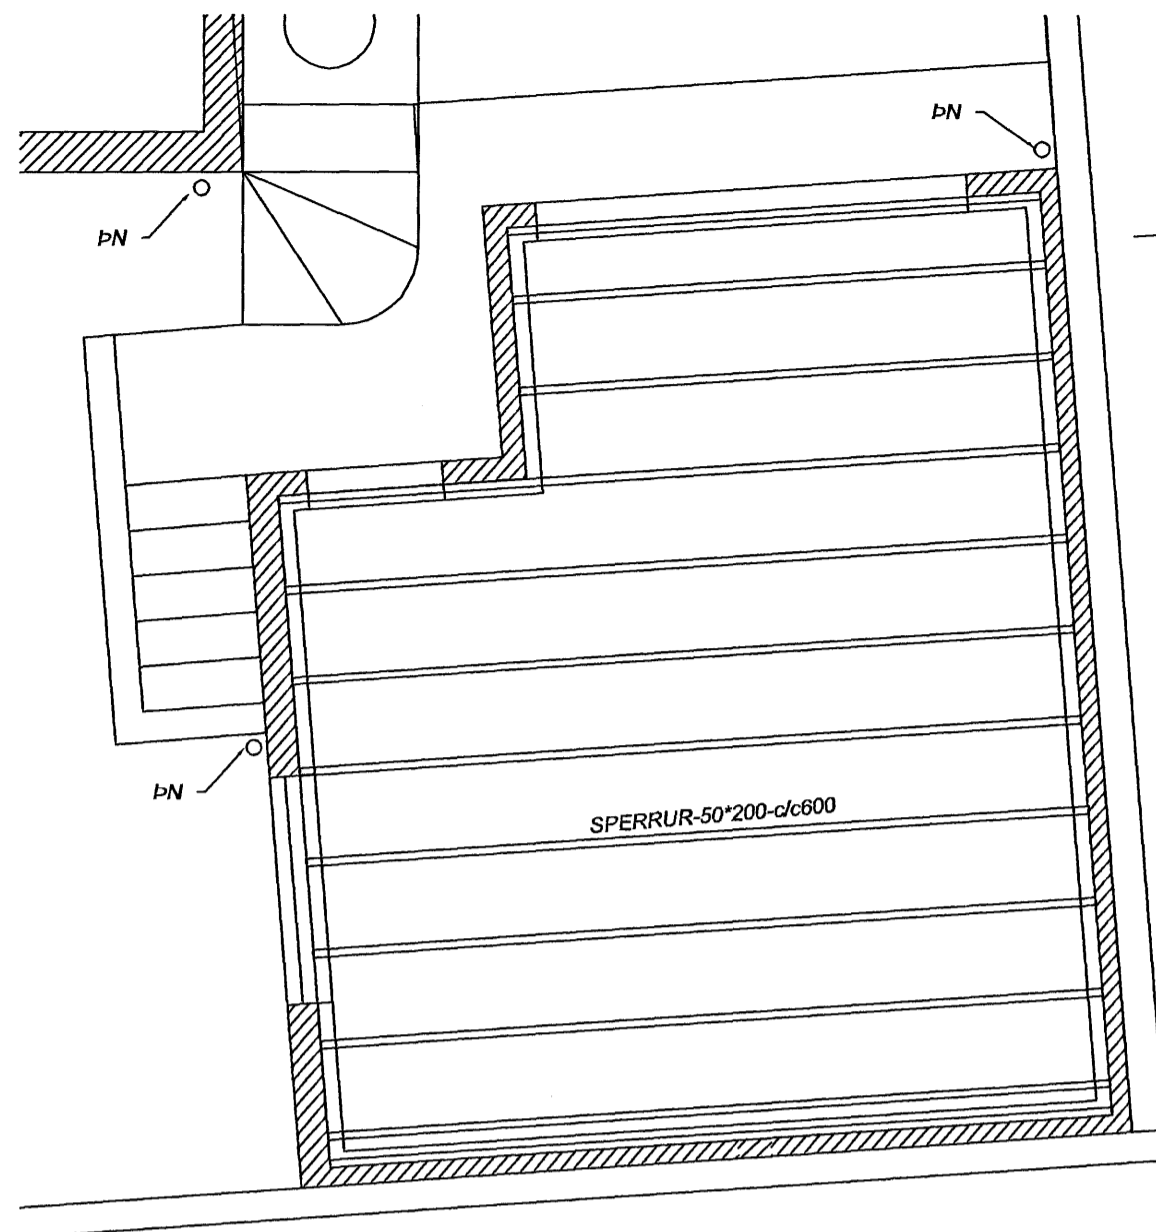

SNEINING Í HÚS, 1:50

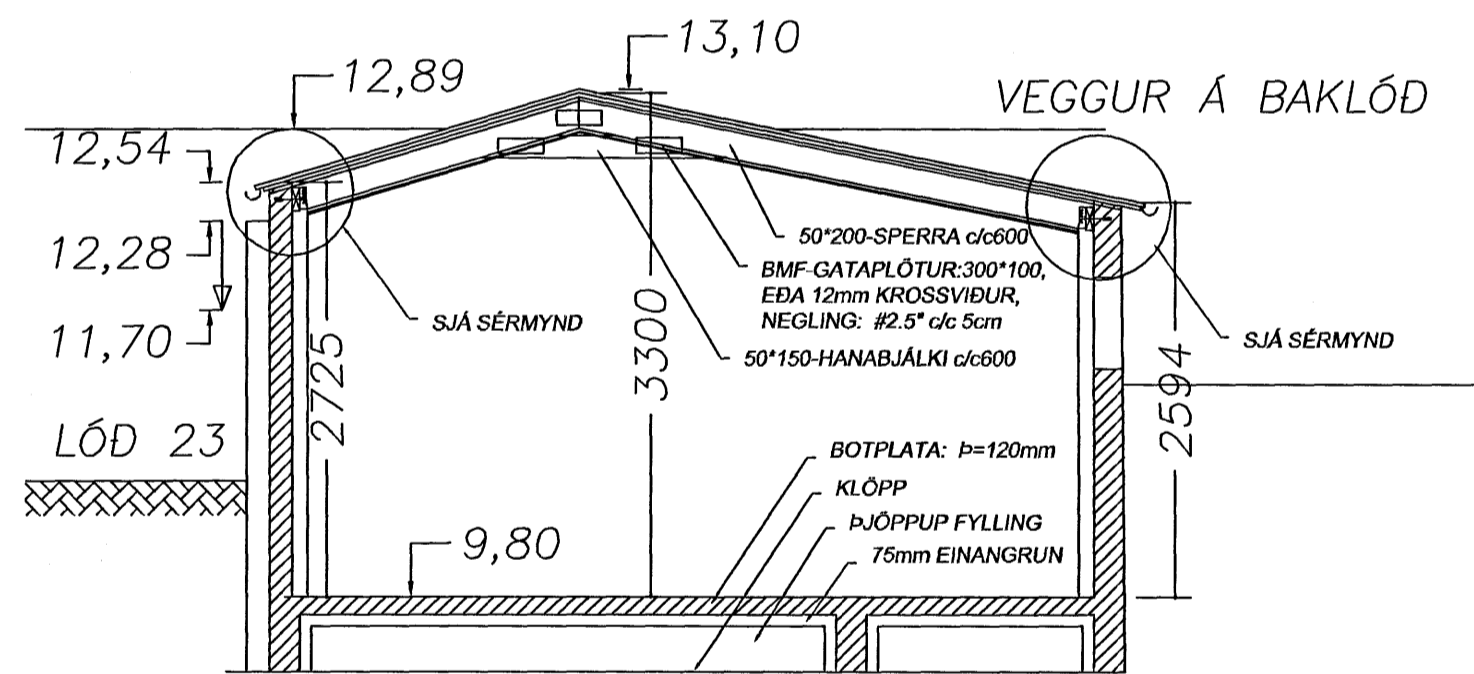

SÉRMYND AF ÞAKFRÁGANGI, 1:10

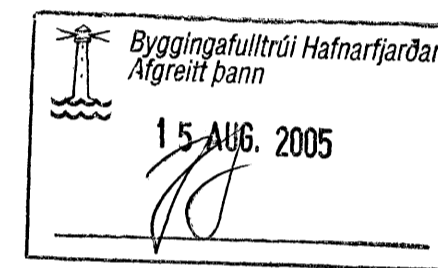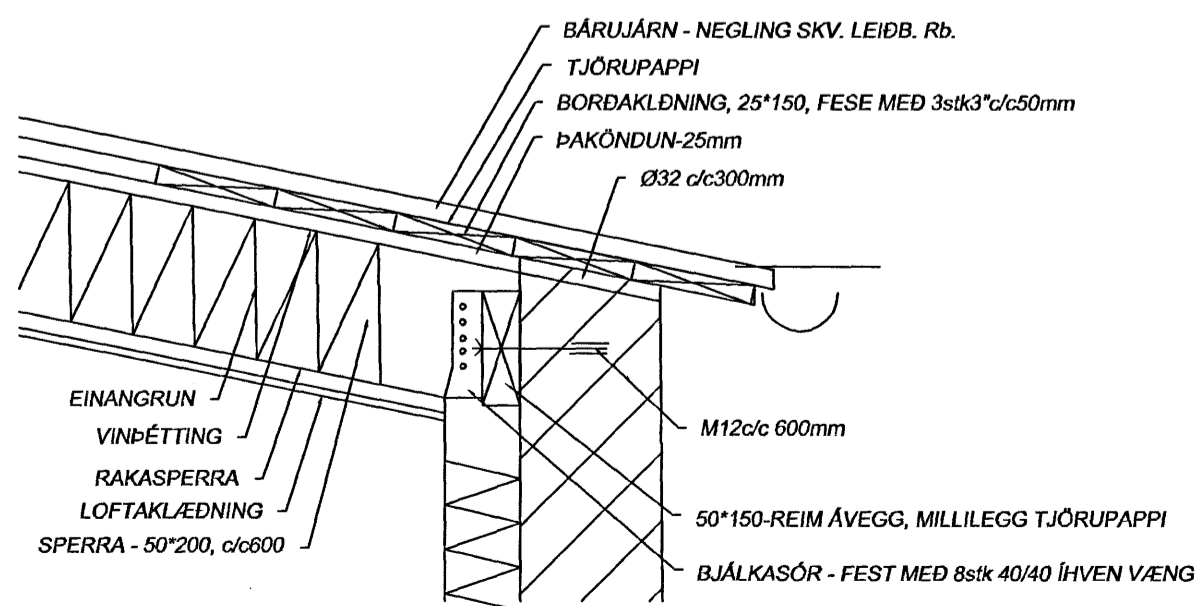

SKÝRINGAR

HÚS ER ÞRIGGJA HÉDA HÚS, ÞAD ER FYRST HÉD SEM ER HLADIN/STEYPT, EN BURDARGRIND EFRÍ HÉDA ERU TIMBUR. EFRÍHÉDIR ERU KLÆDDAR MED BÁRUJÁRNI AD UTAN, Á TJÖRUPAPPA Á TREGRIND. EINANGRUN ER MISMUNANDI OG EKKI ALVEG ÞEKKT, EN ENDURNYJUN FER FRAM EFTIR ÞVI SEM HÚS ER TEKID Í GEGN. SAMÁ GILDIR UM ÞAK, HVAD VARDAR EINANGRUN OG KLÆDNINGAR. Á HVERJU HERBERGI ER SETT FLÓTTALEID (BO). STEFNT ER AD UPPFÆRA HÚS MIDAD VID GILDANDI REGLUGERDIR SAMFARA VIDHALDI.

SÖKKULL OG VEGGIR NÝJA SKÓRS VERDA ÓR STEINSTEYPU, EN BURDARVIRKI ÞAKS ÓR TIMBRI. EINANGRUN SOKKLA ER 75mm, VEGGJA 100mm, ÞAKS 175mm. Í ÞAKI SKAL VERA RAKASPERRA INNST, 25mm LOFTBIL OFAN ÞAKSEINAGRUNAR, OFAN Á BORDAKLÆDNINGU KOMI TJÖRUPAPPI OG BÁRUJÁRN.

NOTA SKAL MÁLSETNINGAR Á ADALUPPDRATTUM. ALLT EFNÍ OG ÖLL VINNA SKAL UPPFYLLA KRÖFUR LAGA OG REGLUGERDAR SVO OG SAMÞYKKTUM UPPDRÁTTUM. SÖKKLAR ERU 20cm Á ÞYKKT. VEGGIR OFAN BOTNPLÖTU ERU 15cm AD ÞYKKT. BENDING SÖKKLA ER #10c/c200mm, MED 2K12 NEDST, TEGND SAMAN, JARÐSKAUT FYRIR RAFMAGN. INNI Í PLÖTU BEYGJAST K10c/c300, SKEYTILENGD 500mm. BENDING VEGGA ER #K10c/c250 EN TVÖFÖLD ÞAR SEM JARÐVEGUR HVILIR AD UTAN. UMHVÆFIDS GLUGG/OP KOMI 2K12. STEYPA SKAL VERA S250 EDA BETRI, V/S-TALA SAMKVA REGLUGERD. ALLT BURDARTIMBUR SKAL VERA STYRKLEIKFLOKKAD (T18). Í SÖKKUL KOMI FRÆRENNSLISLAGNIR, SEM TENGIST Í BRUNN SEM MÖGULEGT ER AD SETJA Á LÖGN ÓT AF LÖD, SEM EKKI ER ALVEG ÞEKKT, MÆLIST SIDAR.

<b>FRIDRIK ÓLAFSSON</b> Verkfræðingur			
<small>Reyjavíki 14, 112 Reykjavík Símanúmer: 240793-2439 Sími: 496-5548</small>			
HAFFNAD AF:	FÓ	TEIKNAD AF:	FÓ
DAGSETNING:	17.06.05	KVAFD:	1:50, 1:10
YFIR ARD AF:	FÓ	DAGSETNING ÖREYTINGAR:	-
<b>SUDURGATA 25 - HAFNARFJÖRUR</b>			
Sérupdrættir: Grunnmynd sökkuls og lagna á lóð, Grunnmynd þaks, Sérmynd af þakfrágni			
VEFSNÖMUR:	FO0304020	BLAÐ:	020
ÖTAF:			