




NIDURFALL ÁN VATNSLÁSS
MKV. 1

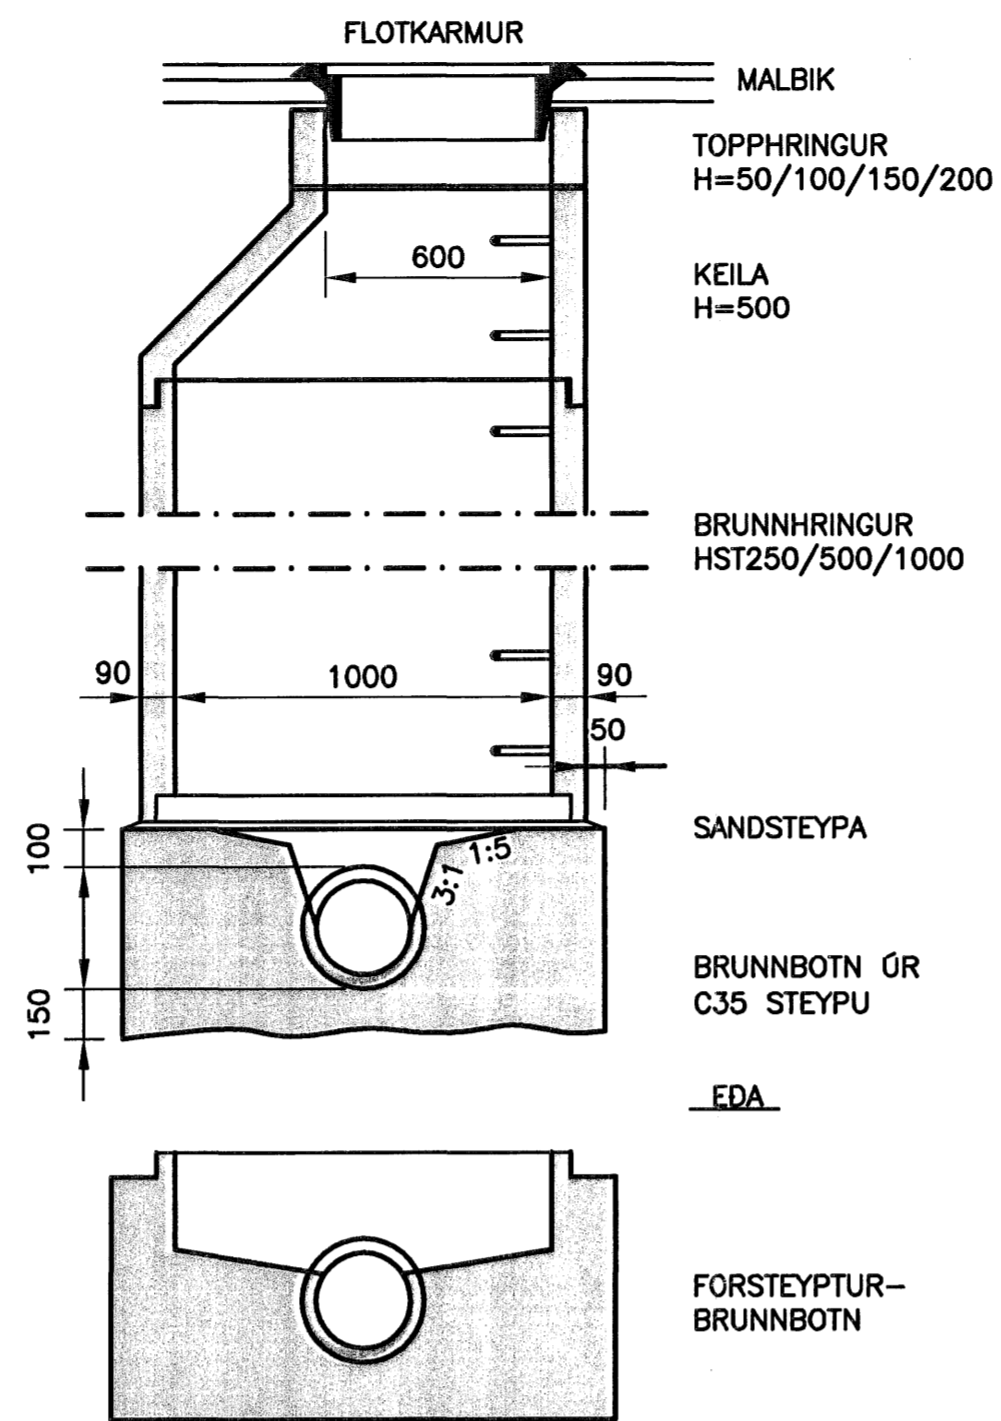


BRUNNUR
MKV. 1

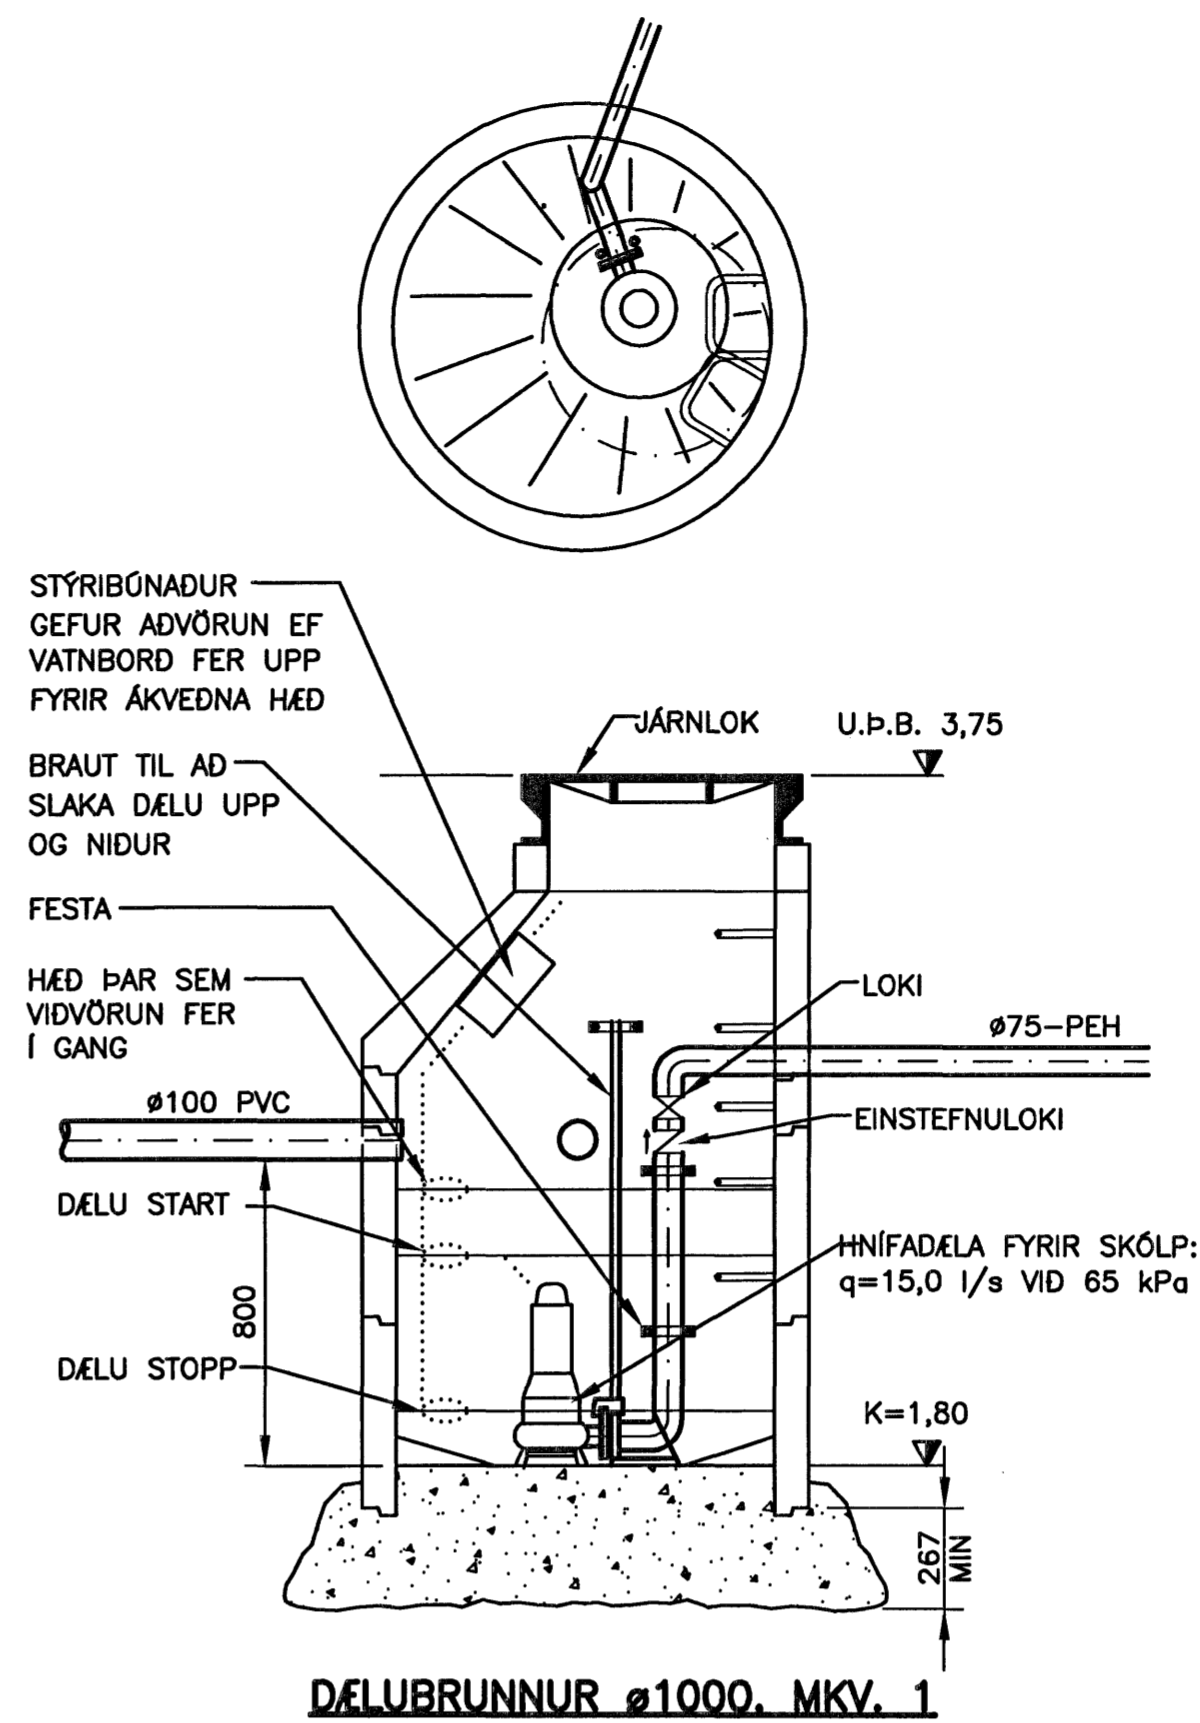

DELUBRUNNUR Ø1000. MKV. 1

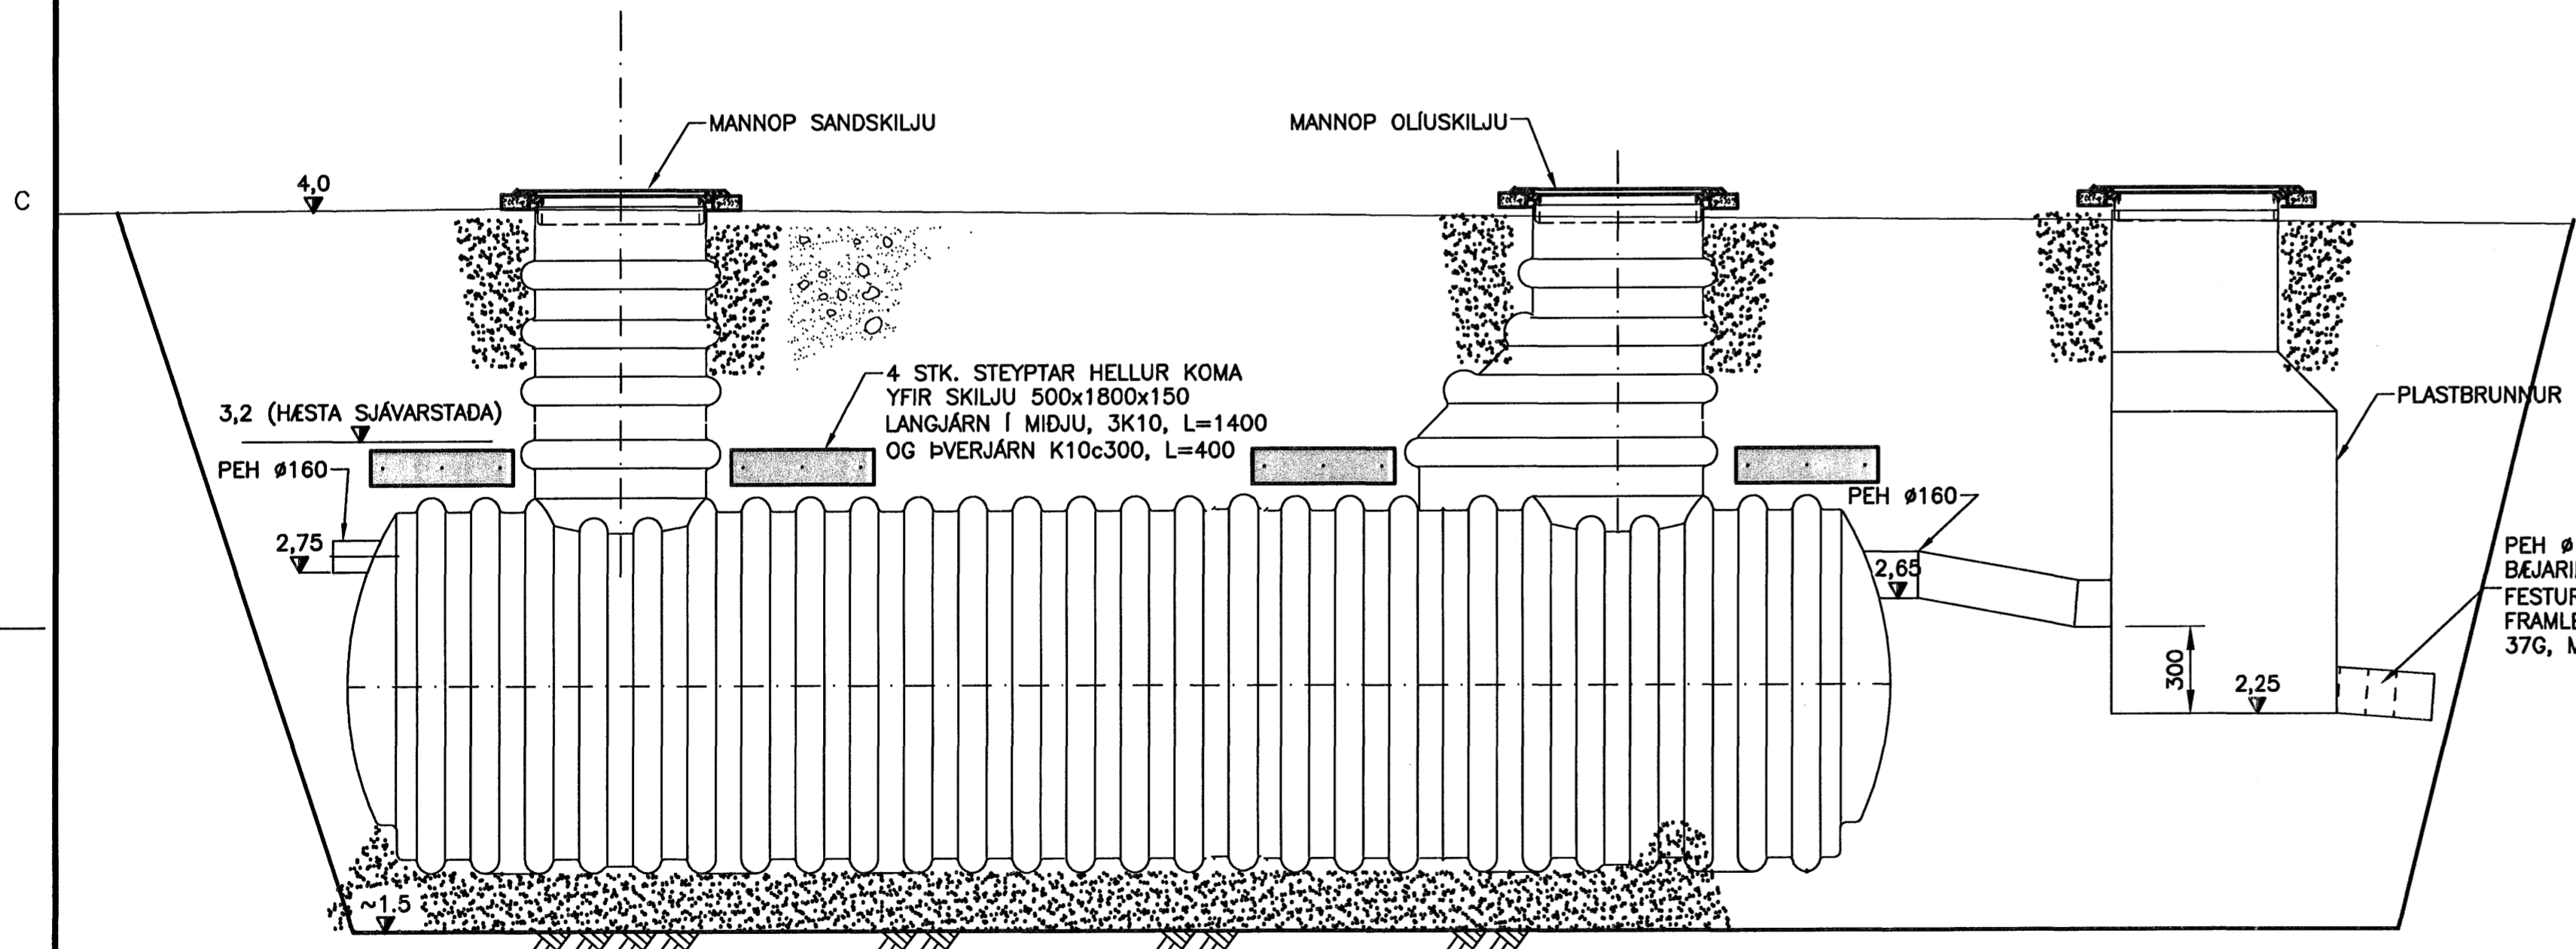

SAMBYGGD OLJU OG SANDSKILJA. MKV. 1
NS-FL.2 = 6
(T.D. SKILJA FRÁ BORGARPLASTI NR. 44311U)

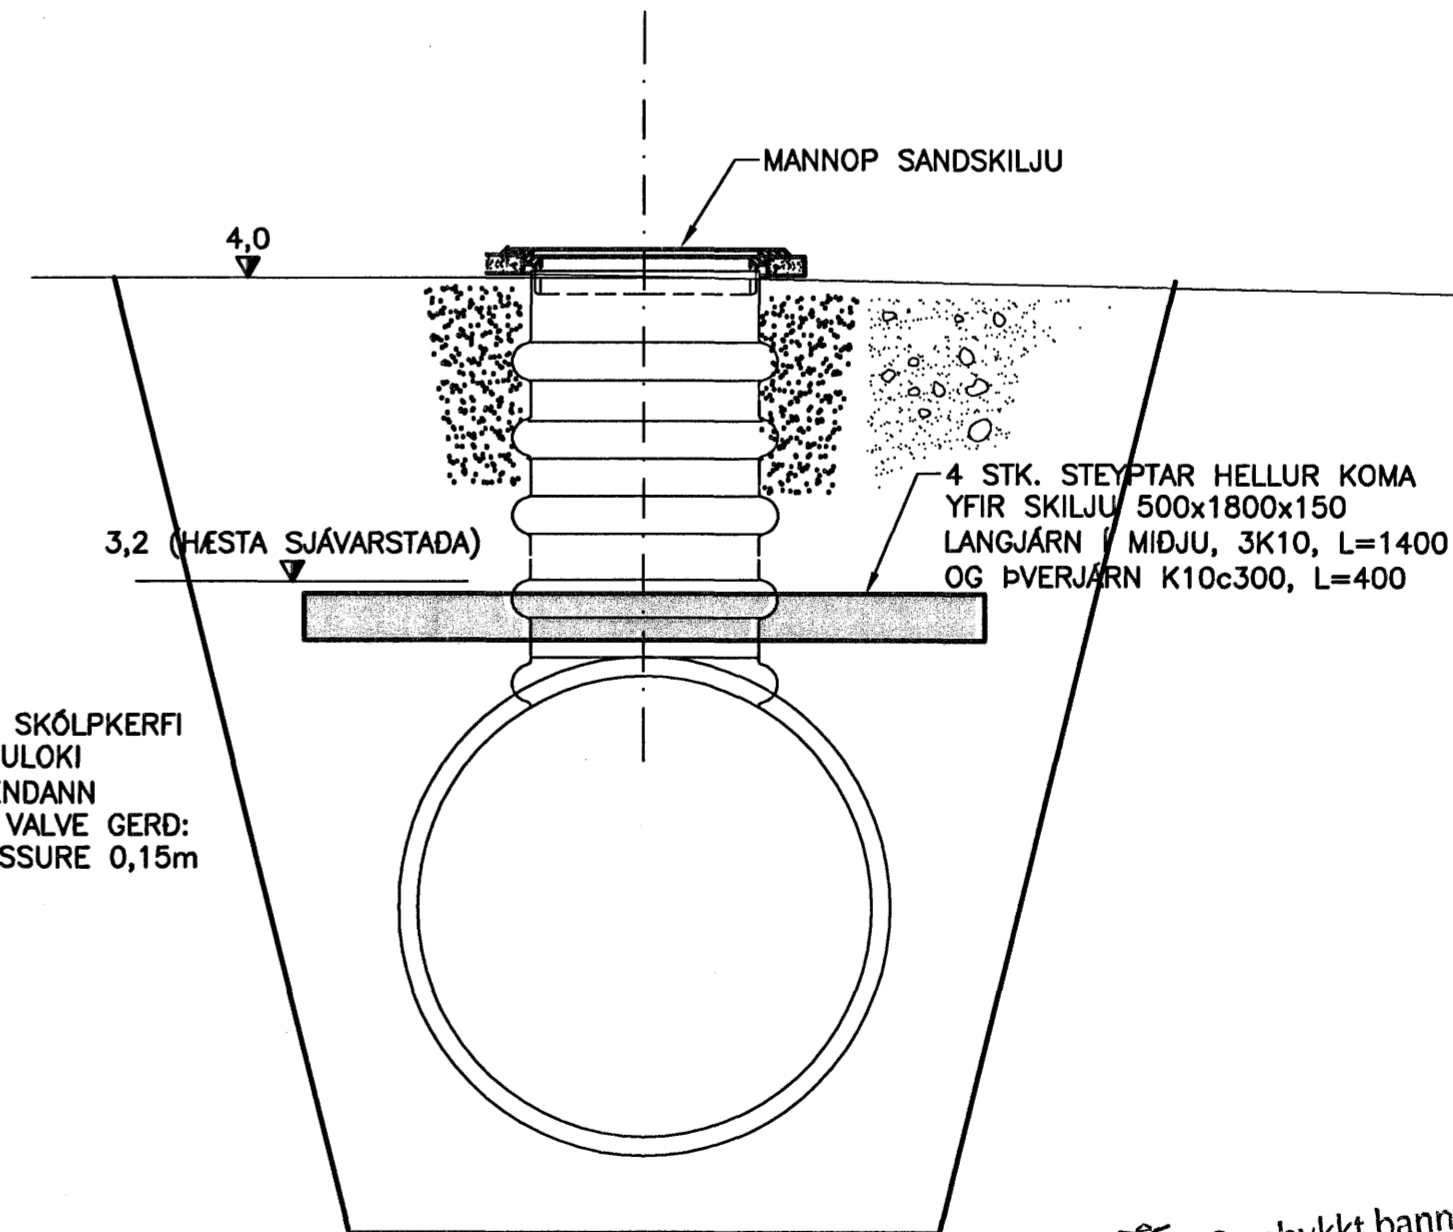

SNID Í OLJU OG SANDSKILJA
MKV. 1

ÓTGÁFUFRILL			
NUMER:	DAGS:	SKÝRINGAR:	HANNAÐ:
B1	25.08.2006	BYGGINGARTEIKNING	ER/GJ
B2	18.09.2006	OLJUSKILJA BREYTT	GJ
B3	24.10.2006	BRUNNUR OG EINSTEFNULOKI VID OLJUSKILJU	GJ

DAGS. UNDRISKRIFAR: 24.10.2006
UNDRISKRIF SAMRÆMINGARHÖNNUNAR: *[Signature]*

SKÝRINGAR:

SAND- OG OLJUSKILJA:

RÓMTAK ER REIKNAD SAMKVEMT LEIDBEININGUM UM OLJUSKILJUR FRÁ UMHRVERFISSTOFNUN, 2005.

NOTUD ER SKILJA AF GERD 1. RENNSLU, 10MÍN HÁMARKSÓRKOMA Í REYKJAVÍK ER 57 L/SEK/HA. STÆRD AFRENNSLUSSVÆÐIS: 690m2 HEILDARRENNSLI Q(VÍDM)=57*0,069=3,9L/SEK Fd=1,5 NS=3,9*1,5=5,9 EDA NS=6,0

SVÍDMIDUNARTEGUND ER SOB 44311U FRÁ BORGARPLASTI (ÞESSI TEGUND ER SÉRSTAKLEGA STYRKIT TIL AD ÞOLA UMFERDARÁLAG).

OLJUSKILJAN ER ÓTBÓIN RAFRÆNUM SKYNNJARA SEM GEFUR VÍDVÖRUNARMERKI TIL STJÓRNTÖLJU ÞEGAR OLJUFIRBORDID HEFUR NÁÐ MESTU LEYFILEGGI ÞYKKT.

FYLGT ER LEIDBEININGUM FRAMLEIDANDA VARDANDI UPPSETNINGU OG FRÁGANG OLJUSKILJUNAR.

KÓTI MANNOPA Á OLJUSKILJU OG BRUNNI FYRIR FRAMAN SKILJU ER HERRI EN KÓTI NIDURFALLA.

OLJUSKILJAN TENGIST SKÓLPKERFI BÉJARINS.

HÆÐARKÓTAR ERU Í HÆÐARKERFI REYKJAVÍKURBORGAR SAMÞYKKT ÞÁMIÐ

10 NOV. 2006
MKV. 1
0 500 1000 1500 2000
1:20 (f A1) mm

ÖLL AÐNOT OG AFRITUN TEIKNINGAR, AD HLUFA EDA HEILD, ER HÁÐ SKRIFLEGU LEYTI HÖFUNNA.

HÖNNUN
GRENSÁSVEGI 1 · 108 REYKJAVÍK · Sími: 510 4000 · FAX: 510 4001
VEFFANG: www.honnun.is · NETFANG: honnun@honnun.is

HEITI VERKS:
ATLANTSSKIP
ÓSEYRARBRAUT 26, HAFNARFIRDI

HEITI TEIKNINGAR:
LÓÐ
LAGNIR
SÉRMYNDIR

MELT:	TEIKNAR:	GETUSLUNUMER:	VNR:
	GJ		1.152.212
HANNAÐ:	YFIRFARÐ:	MKV:	NR. TEIKNINGAR:
GJ		1:20 (A1)	P12
DAGS. UNDRISKRIFAR:	NAFN OG KT. HÖNNUNAR:	ÓTGÁFA:	ÓTGÁFA:
24.10.06	HÖNNUN hf	430572-0169	B3
UNDRISKRIF HÖNNUNAR:	UNDRISKRIF HÖNNUNAR:	UNDRISKRIF HÖNNUNAR:	UNDRISKRIF HÖNNUNAR:
<i>[Signature]</i>	<i>[Signature]</i>	<i>[Signature]</i>	<i>[Signature]</i>

8.11.06
HEILBRIGÐISEFTIRLIT 5
HAFNARFIJARAR.
ÓSKÓPAVÆÐISVÆÐIS
Garðborgi 7 - 210 Garðabæ
[Signature]

A

B

C

D