


**LJÓSAMASTURSUNDIRSTADA MKV. 1**

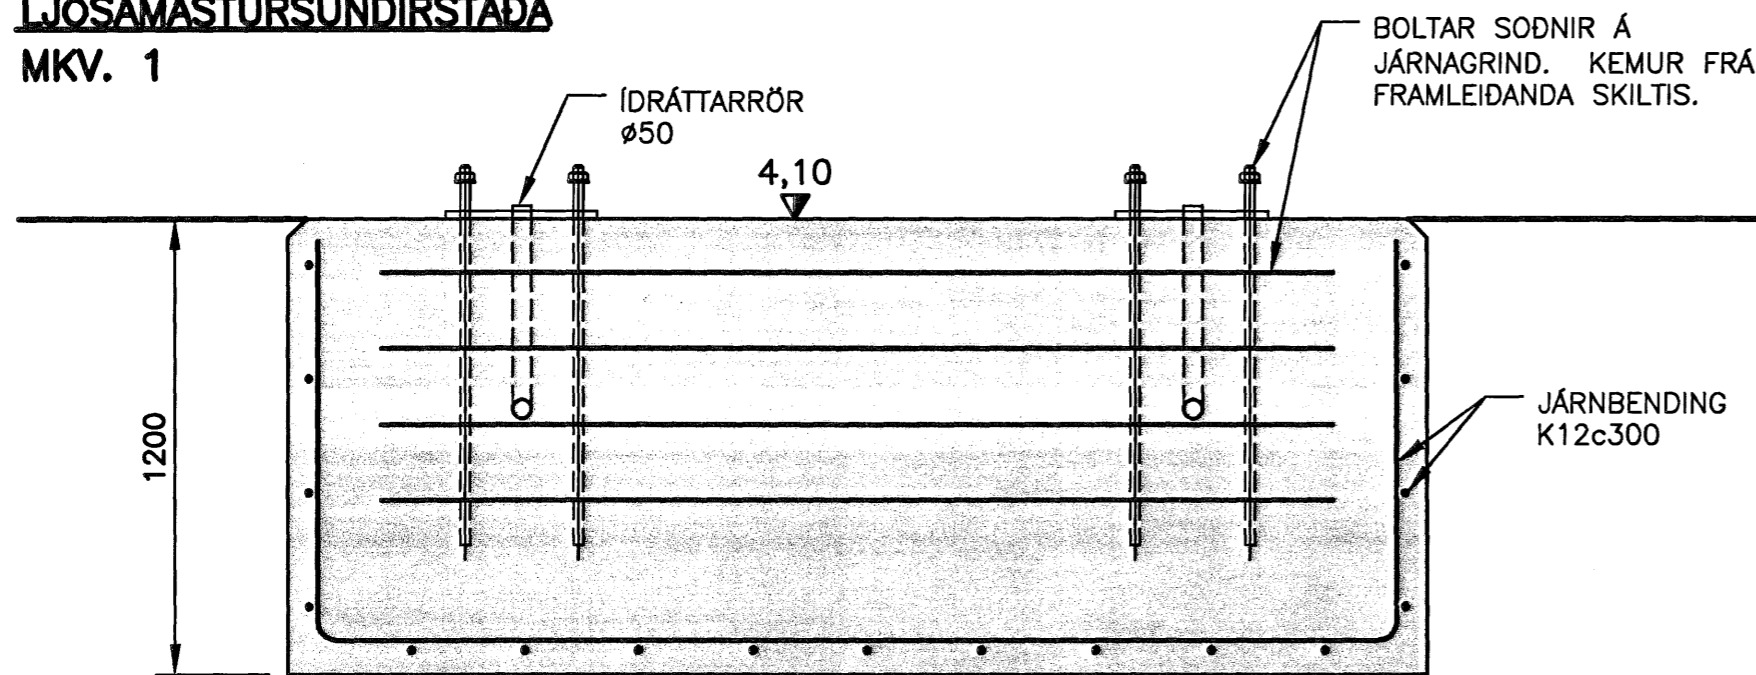

**1 SNID MKV. 1**

ÓTGÁFUFRILL			
NÓMER:	DAGS:	SKÝRINGAR:	HANNAÐ:
B1	06.11.2006	BYGGINGARTEIKNING	GJ

DAGS. UNDIRSKRIFTAR: 7/11.2006  
 UNDIRSKRIFT SAMRÆMINGARHÖNNUDAR: *Pjarn Þorsteinsson*

**SKÝRINGAR:**

STÁL:  
 STÁL ER KAMBSTÁL OG SKAL VERA B500C SKV. NS 3576-3.

HULA Á STÁLI SKAL VERA 40mm, NEMA ÞAR SEM STEYPT ER BEINT Á FYLLINGU, ÞAR SKAL HULA VERA 70mm.

STEYPA:  
 STYRKLEIKAFLOKKUR: C30/37  
 ÁREITISFLOKKUR: XC3  
 KORNASTÆRD: ≤22mm  
 KLÓRÍÐI.-FLOKKUR: CL 0.20  
 SIGMÁLSFLOKKUR: S2, S3  
 LOFT: 5,5%, VIKMÖRK LOFTINNIHALDS: +3%  
 SEMENT: ≥ 330 kg/m<sup>3</sup>  
 V/S HLUTFALL: ≤ 0,45

HÆDARKÓTAR ERU Í HÆDARKERFI REYKJAVÍKURBORGAR

Sambýkkt þann  
 10 NOV. 2006

*Byggingafultrúinn í Hafnarfirði*  
 ÓLL AFNOT OG AFRITUN TEIKNINGAR, AD HLUTA EDA HELD, ER HAF SKRIFLEGU LEYFI HÖFNUNAR.  
 Pjarn Þorsteinsson

**1 HÖNNUN**

GRENSÁSVEGI 1 · 108 REYKJAVÍK · Sími: 510 4000 · FAX: 510 4001  
 VEFANG: www.honnun.is · NETFANG: honnun@honnun.is

HEITI VERKS:  
**ATLANTSSKIP**  
**ÓSEYRARBRAUT 26, HAFNARFIRÐI**

HEITI TEIKNINGAR:  
**BURÐARVIRKI**  
 UNDIRSTADA FYRIR AUGLÝSINGASKILTI  
 GRUNNMYND OG SNID

MELT:	TEIKNAD:	GEYMSLUNÓMER:	VNR:
	GJ		1.152.212
HANNAÐ:	YFIRFARIÐ:	MKV:	NR. TEIKNINGAR:
GJ		1:20 (A2)	<b>B35</b>
DAGS. UNDIRSKRIFTAR:	NAFN OG KT. HÖNNUDAR:	HÖNNUN hf	430572-0169
<i>6/11.06</i>			
UNDIRSKRIFT HÖNNUDAR:	ÓTGÁFA:	<i>Pjarn Þorsteinsson</i>	B1

