




SÖKKLAR GRUNNMYND. 1:50

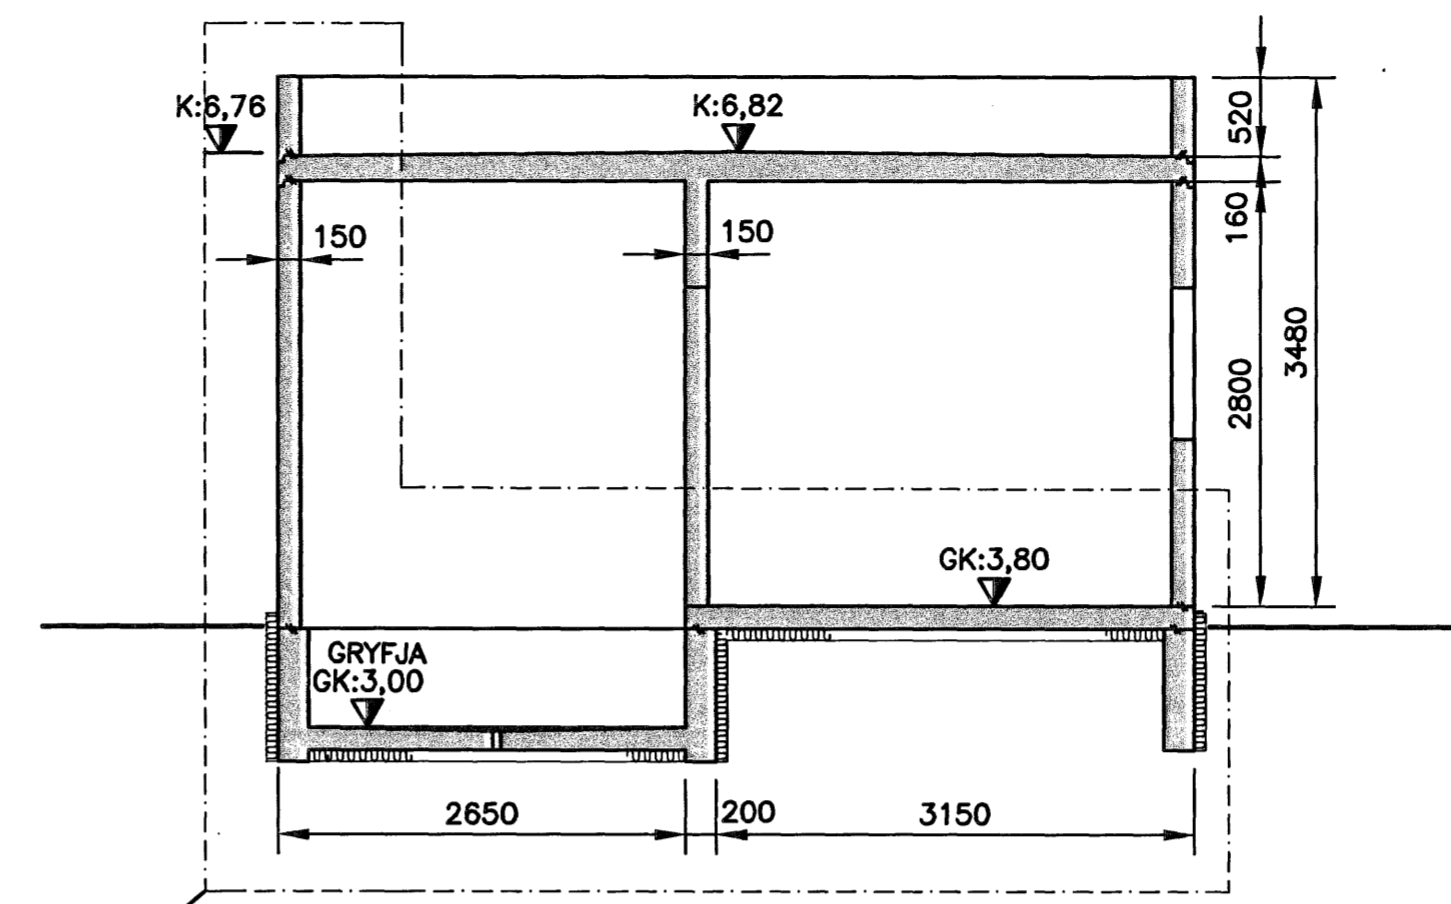



SNID 1:50

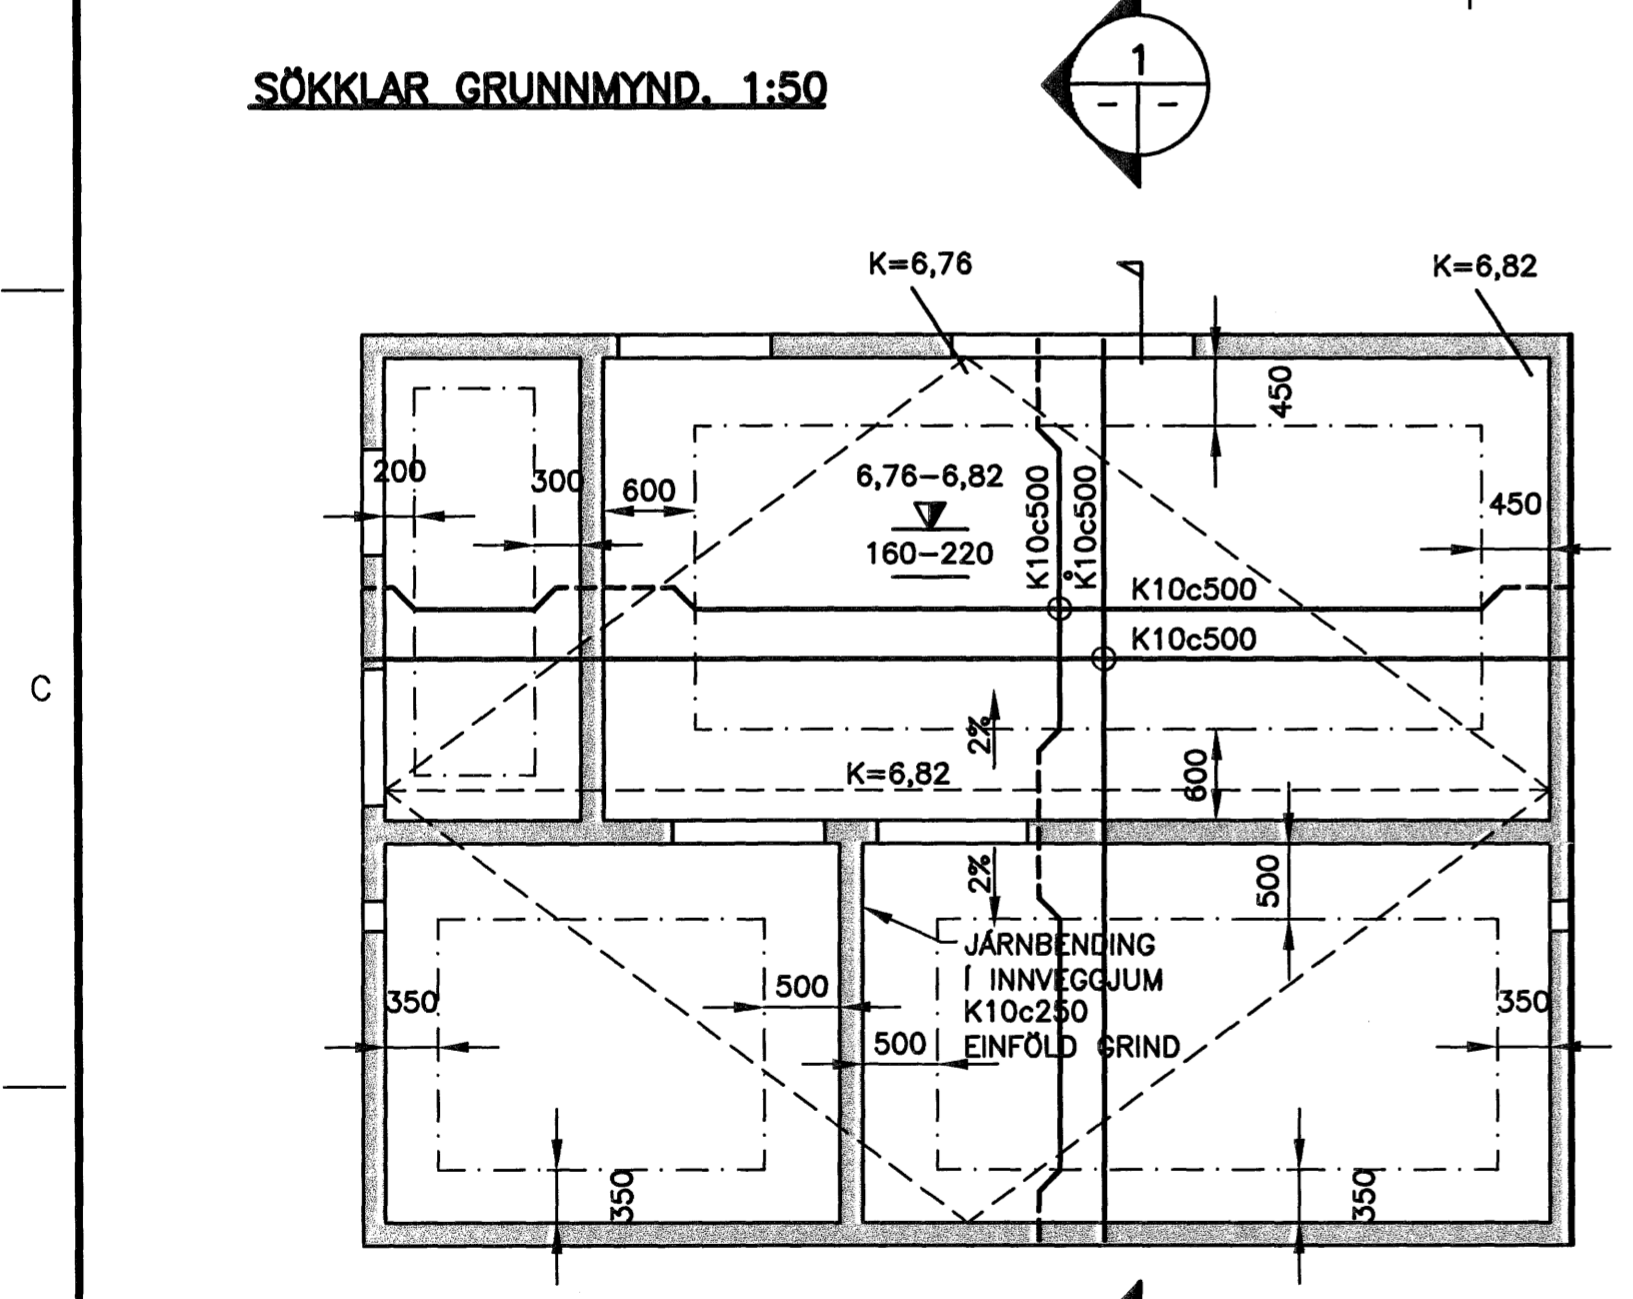

ÞAKPLATA GRUNNMYND. 1:50

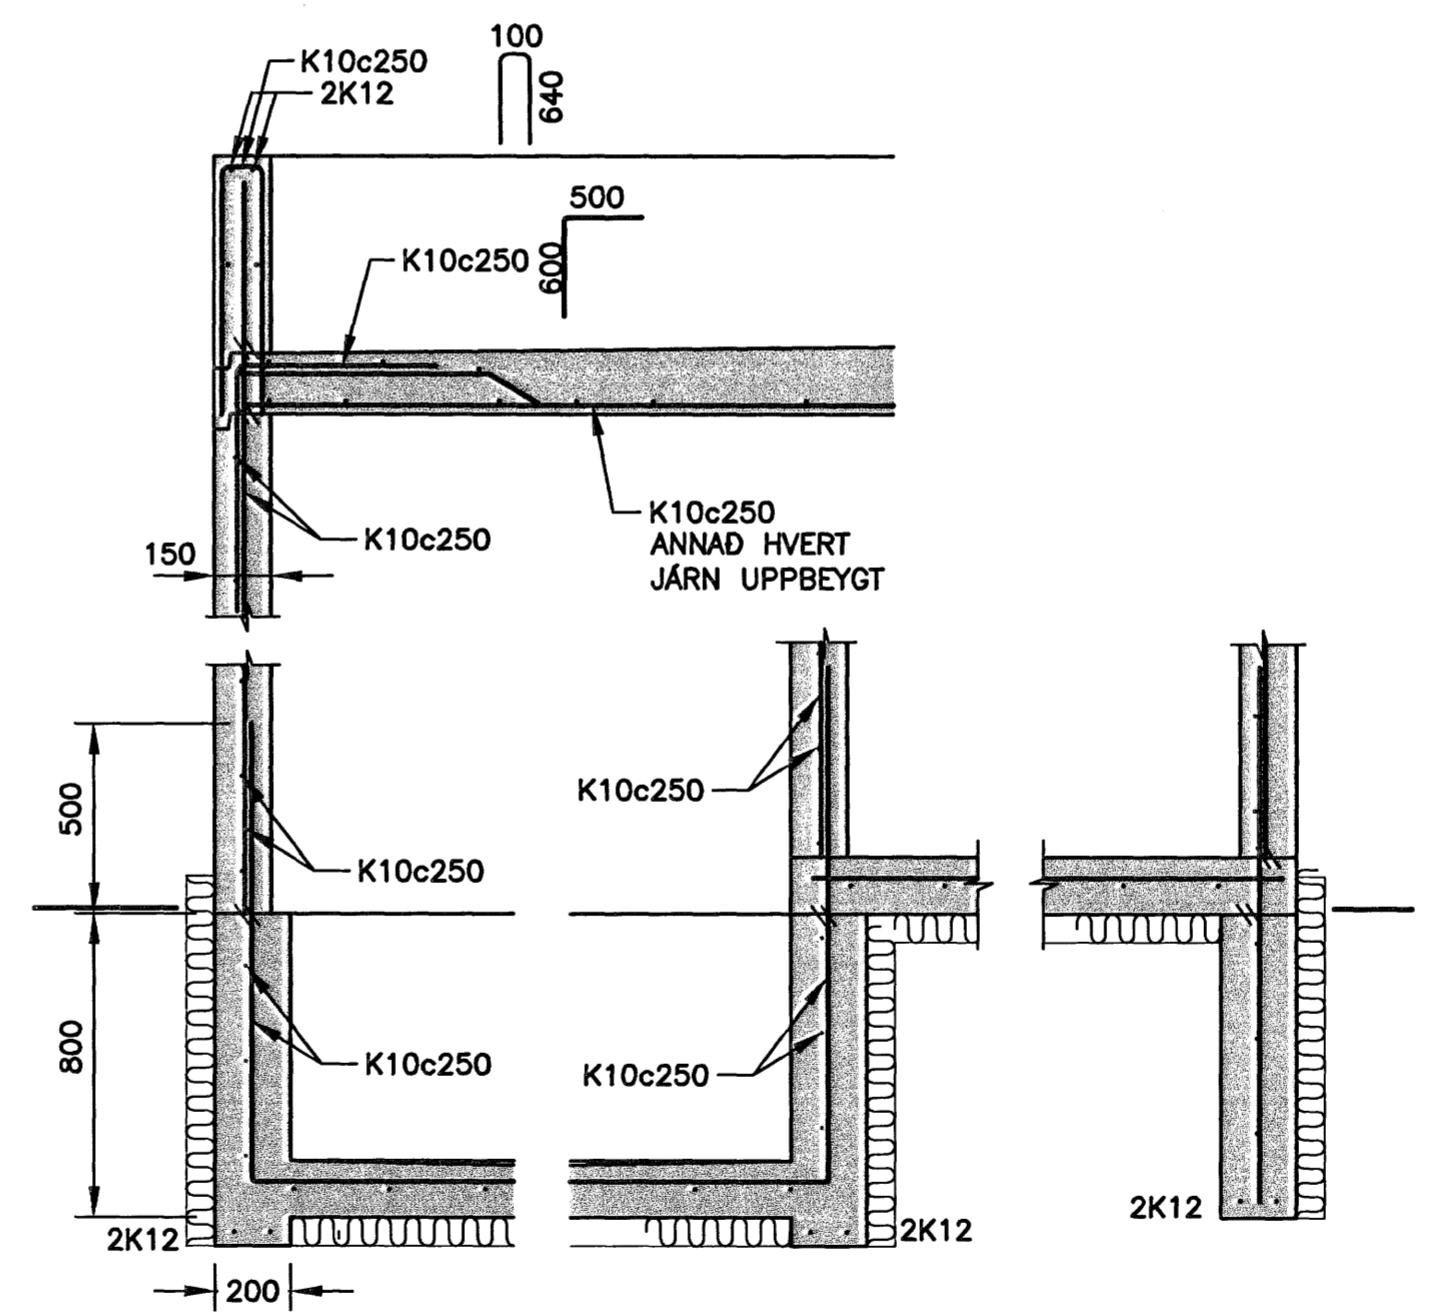

DEILI 1:20

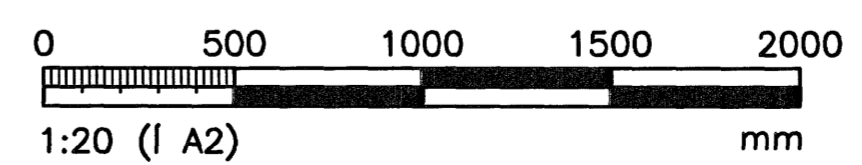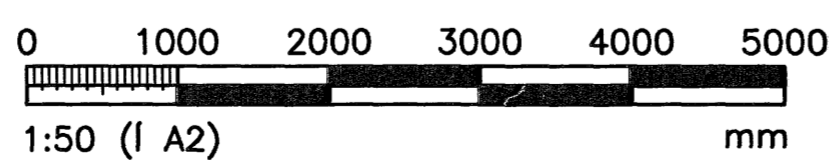

ÚTGÁFUFRILL			
NÓMER:	DAGS:	SKYRINGAR:	HANNAÐ:
B1	30.08.2006	BYGGINGARTEIKNING	GJ
DAGS. UNDIRSKRIFTAR:		NAFN OG KT. SAMRÉMINGARHÖNNUDAR:	
UNDIRSKRIFT SAMRÉMINGARHÖNNUDAR:			

SKÝRINGAR:

STÁL:
STÁL ER KAMBSTÁL OG SKAL VERA B500C SKV. NS 3576-3.

HULA Á STÁLI SKAL VERA 25mm, ÞAR SEM JARÐVEGUR KEMUR AÐ STEYPU SKAL HULA VERA 50mm OG ÞAR SEM STEYPT ER BEINT Á FYLINGU SKAL HULA VERA 70mm.

STEYPA:
STYRKEIKAFLOKKUR: C25/30
ÁREITISFLOKKUR: XC1
KORNASTÆRD: ≤22mm
KLÓRÍÐH.-FLOKKUR: CL 0.20
SIGMÁLSFLOKKUR: S2, S3
LOFT: 5,0%, VIKMÖRK LOFTINNIHALDS: +3%
SEMENT: ≥ 300 kg/m³
V/S HLUTFALL: ≤ 0,55

GATAPLAN, SJÁ TEIKNINGAR LAGNAHÖNNUDA
EINANGRUN UNDIR BOTNPLÖTU OG UTAN Á SÖKKLA ER 75mm SÖKKULPLATA

HÆÐARKÓTAR ERU Í HÆÐARKERFI REYKJAVÍKURBORGAR
ÓNEFND MÁ ERU mm

ÖLL AFNOT OG AFRITUN TEIKNINGAR, AÐ HLUTA EDA HEILD, ER HÁÐ SKRIFLEGU LEYFI HÖNNUDA.

Byggingafultrúi Hafnarfjarðar
Afgreitt þann
15 SEP 2006

HÖNNUN

GRENSÁSVEGI 1 · 108 REYKJAVÍK · Sími: 510 4000 · Fax: 510 4001
VEFFANG: www.honnun.is · NETFANG: honnun@honnun.is

HEITI VERKS:
**ATLANTSSKIP
ÓSEYRARBRAUT 26, HAFNARFIRÐI**

HEITI TEIKNINGAR:
**BURÐARVIRKI, TÆKNIRYMAHÓUS
UNDIRSTÖÐUR, VEGGIR OG ÞAKPLATA,
GRUNNMYNDIR OG SNID.**

MELT:	TEIKNAD:	GEYMSLUNÓMER:	VNR:
	GJ		1.152.212
HANNAÐ:	YFIRFARID:	MKV:	NR. TEIKNINGAR:
GJ	10	1:50, 1:20 (A2)	B34
DAGS. UNDIRSKRIFTAR:	NAFN OG KT. HÖNNUDAR:		ÚTGÁFA:
01.09.2006	HÖNNUN hf	430572-0169	B1
UNDIRSKRIFT HÖNNUDAR:			
Einar Regnsson			