


A


B

C


D

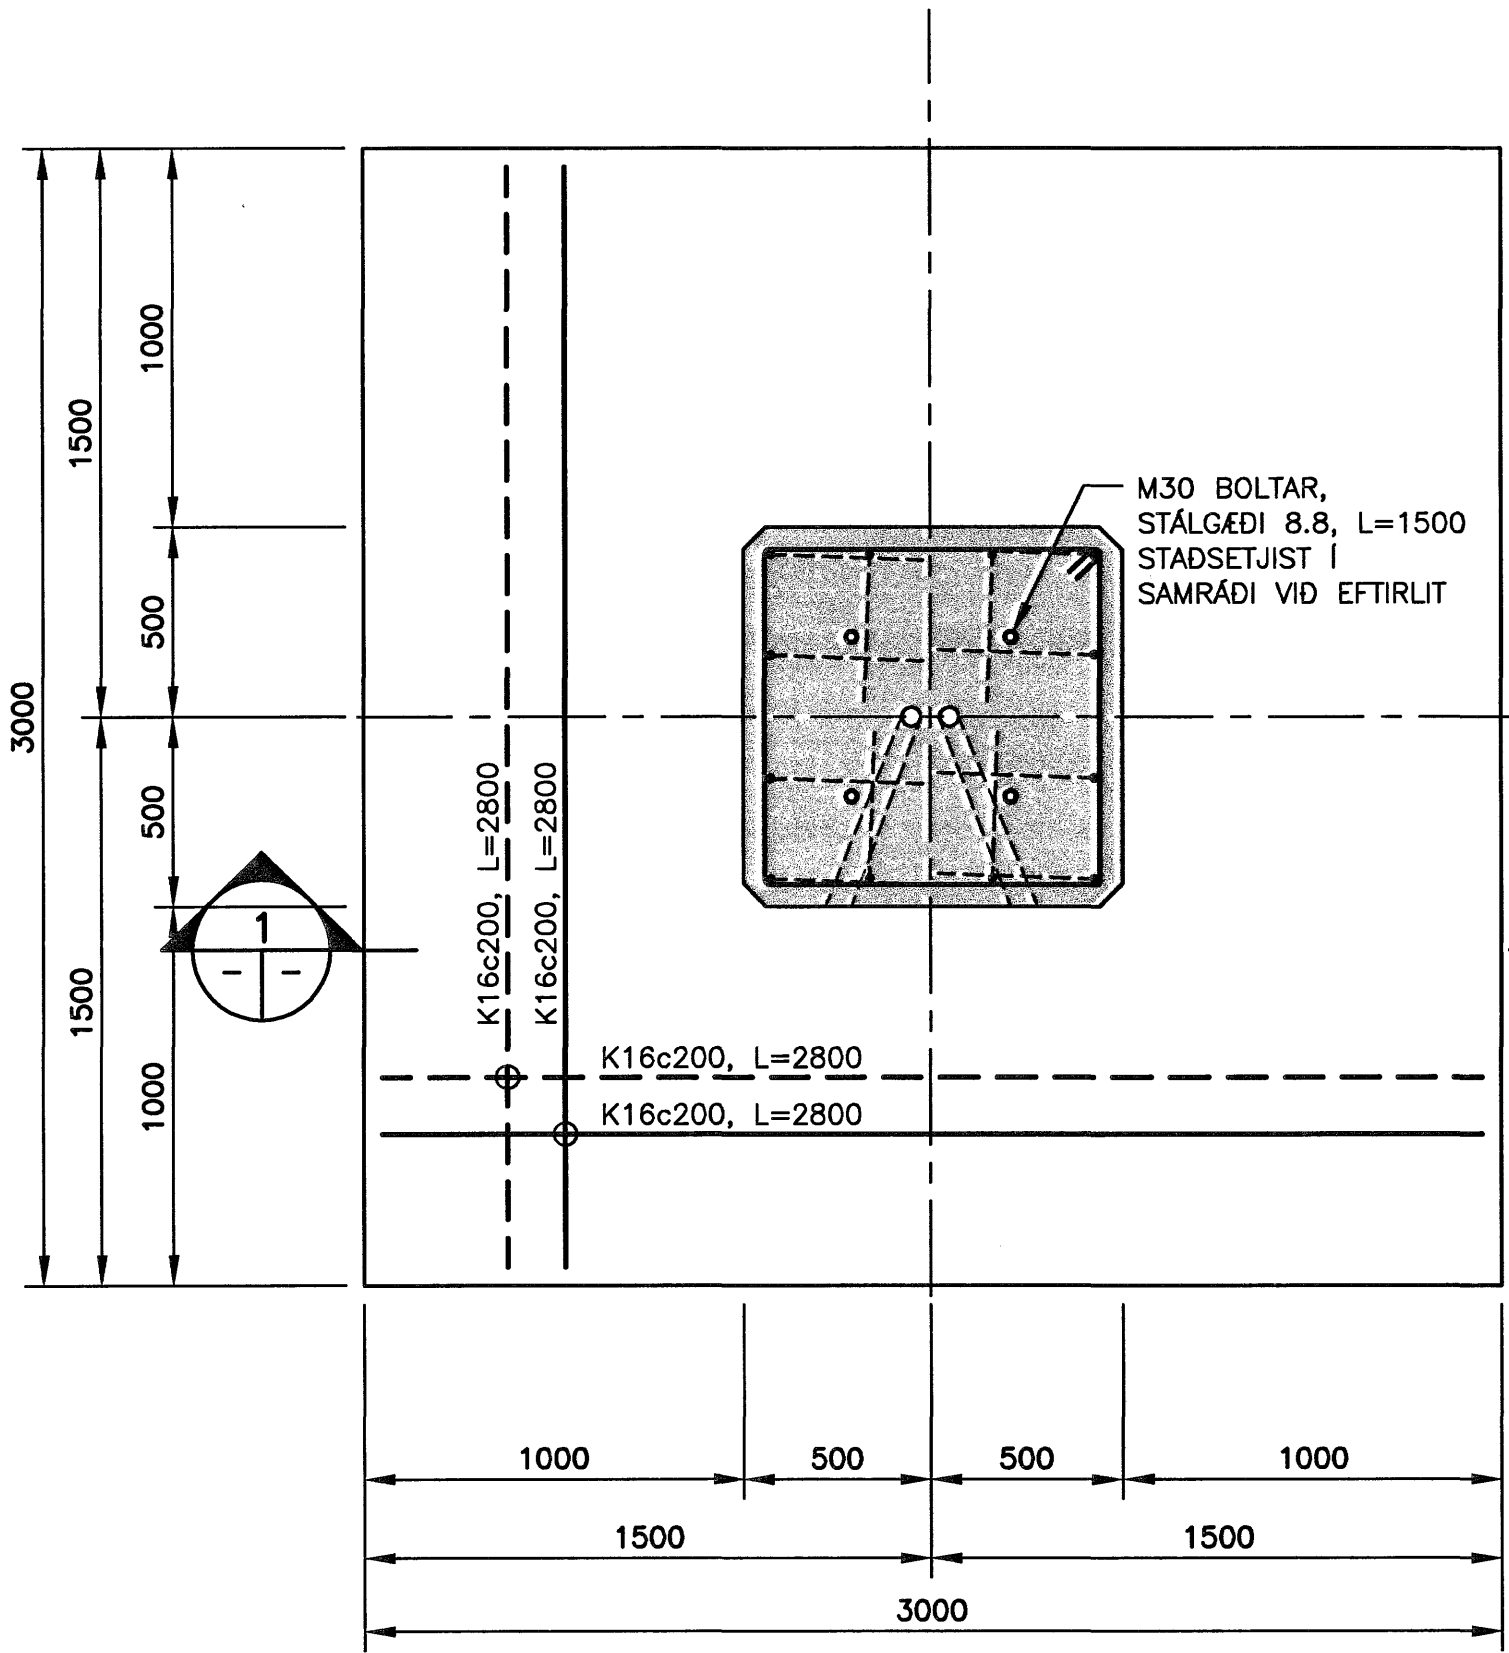

LJÓSAMASTURSUNDIRSTÁÐA
MKV. 1

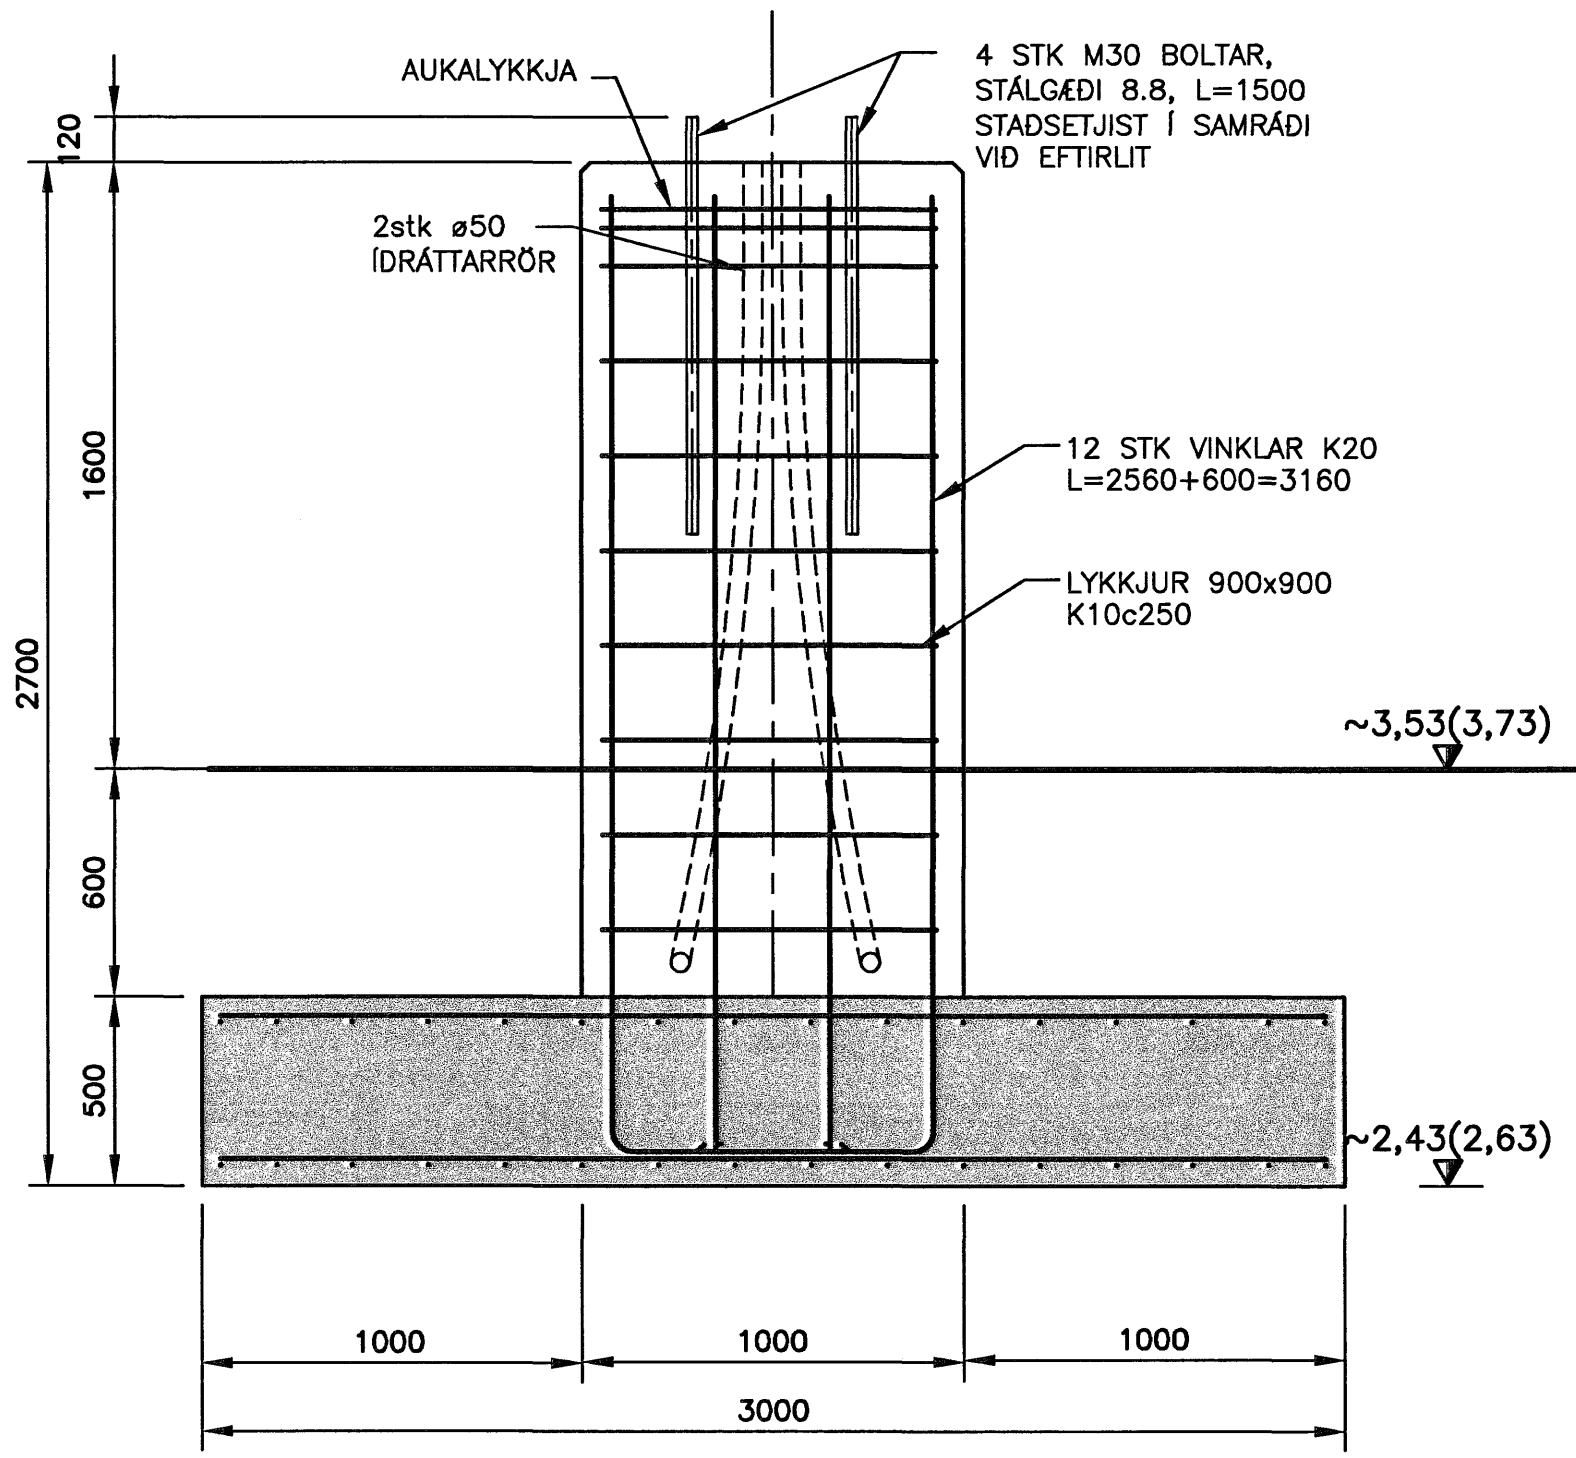

1 SNÍÐ
MKV. 1

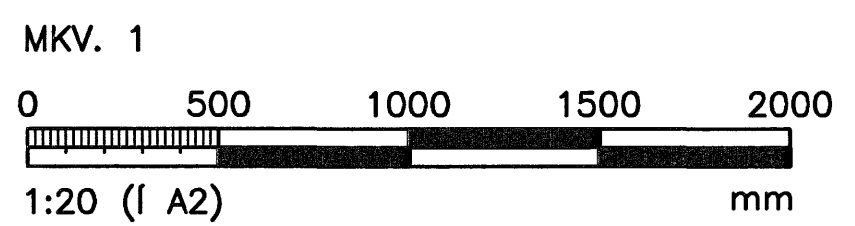

ÚTGÁFUFERILL

NÖMUR:	DAGS:	SKÝRINGAR:	HANNAÐ:
B1	06.06.2006	BYGGINGARTEIKNING	GJ
DAGS. UNDIRSKRIFTAR:		NAFN OG KT. SAMRÉMINGARHÖNNUDAR:	
UNDIRSKRIFT SAMRÉMINGARHÖNNUDAR:			

SKÝRINGAR:

STÁL:
STÁL ER KAMBSTÁL OG SKAL VERA B500C SKV. NS 3576-3.

HULA Á STÁLI SKAL VERA 40mm, NEMA ÞAR SEM STEYPT ER BEINT Á FYLINGU, ÞAR SKAL HULA VERA 70mm.

STEYPA:
STYRKLEIKAFLOKKUR: C30/37
ÁREITISFLOKKUR: XC3
KORNASTÆRD: ≤22mm
KLÓRÍDIH.-FLOKKUR: CL 0.20
SIGMÁLSFLOKKUR: S2, S3
LOFT: 5,5%, VIKMÖRK LOFTINNIHALDS: +3%
SEMENT: ≥ 330 kg/m³
V/S HLUTFALL: ≤ 0,45

HÆDARKÓTAR ERU Í HÆDARKERF

Byggingafulltrúi Hafnarfjarðar
Afgreitt þann
12 SEP 2006
REYKJAVÍKURBORÐAR

ÖLL AFNOT OG AFTRITUN TEIKNINGAR, AD HLUTA EDA HEILD, ER HÁÐ SKRIFLEGU LEYFI HÖFUNDA.

HÖNNUN

GRENSÁSVEGI 1 · 108 REYKJAVÍK · Sími: 510 4000 · FAX: 510 4001
VEFFANG: www.honnun.is · NETFANG: honnun@honnun.is

HEITI VERKS:
ATLANTSSKIP
ÓSEYRARBRAUT 26, HAFNARFIRÐI

HEITI TEIKNINGAR:
BURÐARVIRKI
LJÓSAMASTURSUNDIRSTÖÐUR
GRUNNMYND OG SNÍÐ

MELT:	TEIKNAD:	GEYMSLUNÖMUR:	VNR:
	GJ		1.152.212
HANNAÐ:	YFIRFARID:	MKV:	NR. TEIKNINGAR:
GJ	10	1:20 (A2)	B33
DAGS. UNDIRSKRIFTAR:	NAFN OG KT. HÖNNUDAR:		ÚTGÁFA:
01.09.2006	HÖNNUN hf	430572-0169	B1
UNDIRSKRIFT HÖNNUDAR:			
<i>Árni Ragnarsson</i>			