


11.11.2006  
 Byggingarfræðistofa  
 Pósthólfur 111, Reykjavík

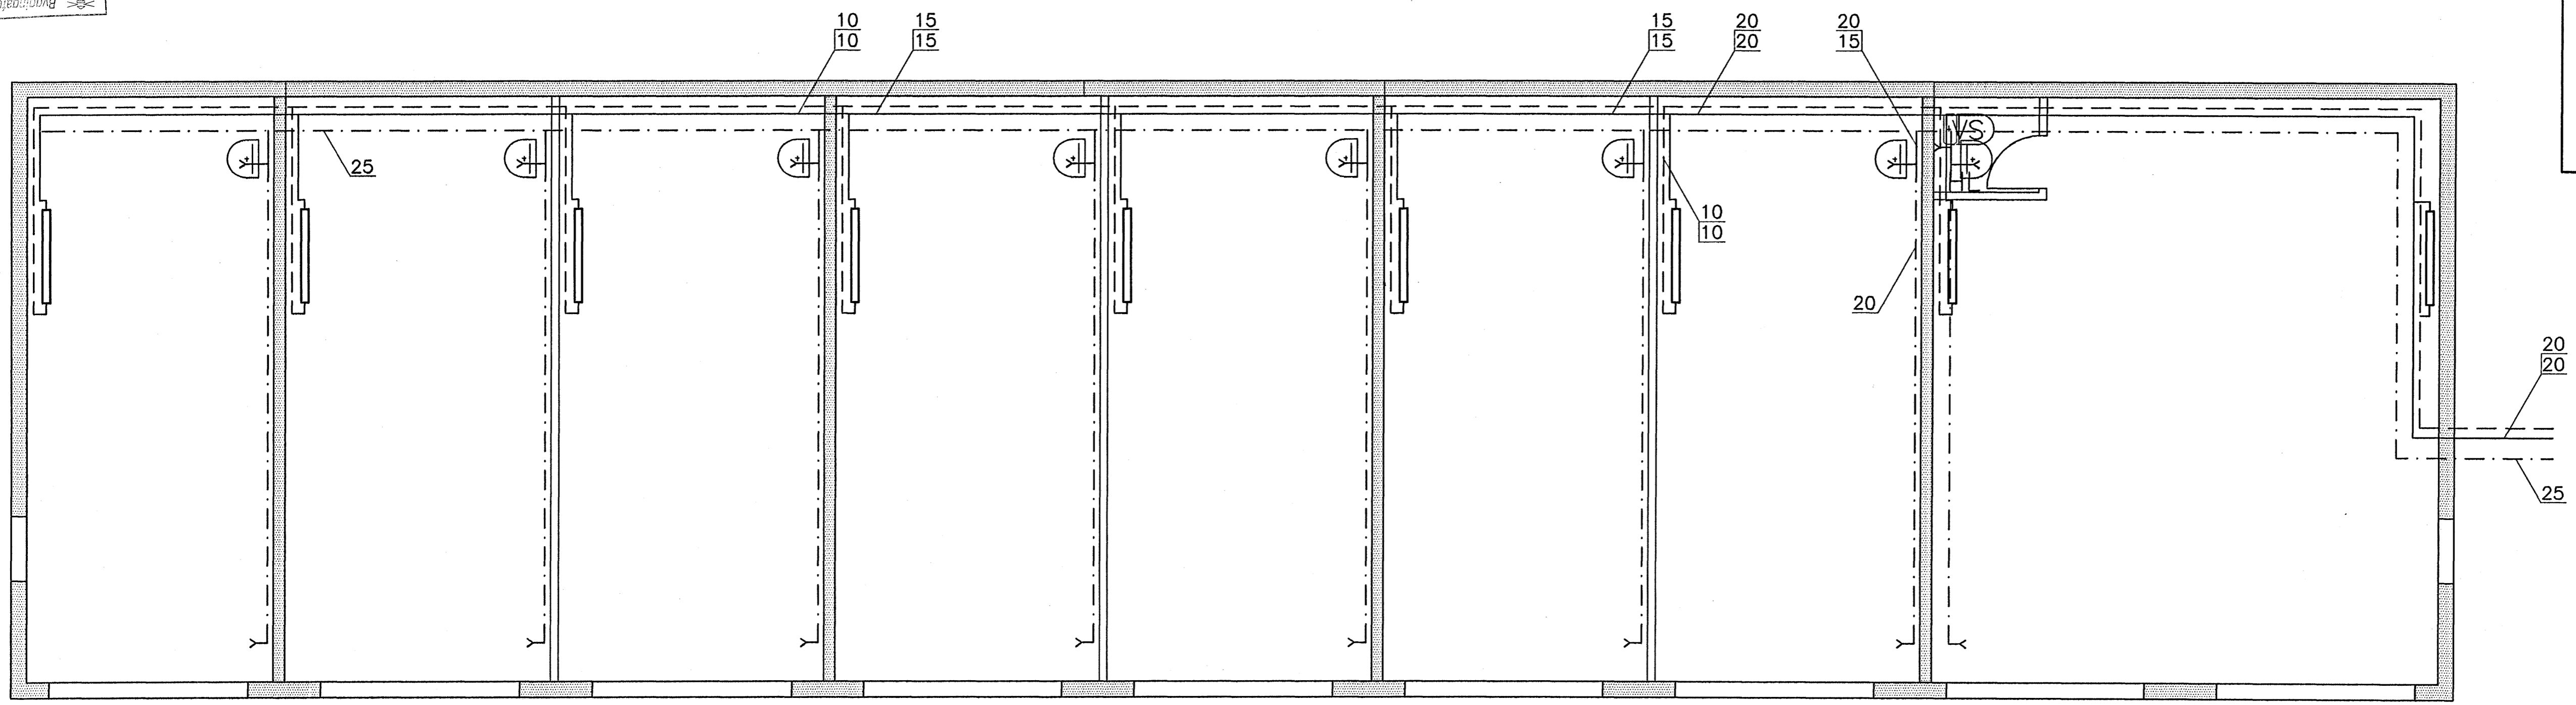

OFNAR ERU T.D. VOR-YL 70\*1200 GERÐ C 1895W

GRUNNMYND 1:50

### SKÝRINGAR


ÖLL MÁL ERU Í mm

**STADLAR:**  
 ALLUR FRÁGANGUR, VINNA OG EFNI SKAL VERA Í SAMRÆMI VIÐ REGLUGERÐIR OG ÍSLENSKA STADLA, ÍST 65, 67, 68 OG 69.1.


**NEYSLUVATNSLAGNIR:**  
 PÍPUR SKULU VERA GALVANÍSERADAR STÁLPÍPUR OG ER NAFNMÁL ÞEIRRA GEFIÐ Í mm Á RÚMMYND. PÍPUR SKAL SETJA SAMAN MEÐ ÞAR TIL GERÐUM TENGISTYKKJUM. KERFIÐ SKAL ÞRÝSTIPRÓFA MED KÖLDU VATNI VIÐ 10 Kg/cm<sup>2</sup>. ÞRÝSTINGUR SKAL STANDA 24 KLST. ÁN ÞESS AD FALLA LAGNIR SKULU EKKI VERA NÆR GÓLFI EN 12 cm. PÍPUR FYRIR KALT VATN SKULU VAFÐAR MED PLASTBORÐA OG EINANGRADAR MED GLERULLARHÓLKUM EDA JAFNGÓÐU OG VAFÐAR MED MJÚKUM PLASTDÚK.

**HITALAGNIR:**  
 PÍPUR SKULU VERA SVARTAR STÁLPÍPUR OG ER NAFNMÁL ÞEIRRA GEFIÐ Í mm Á RÚMMYND. PÍPUR SKAL SETJA SAMAN MEÐ ÞAR TIL GERÐUM TENGISTYKKJUM. KERFIÐ SKAL ÞRÝSTIPRÓFAÐ MED KÖLDU VATNI OG 7 Kg/cm<sup>2</sup>. ÞRÝSTINGUR SKAL STANDA Í 24 KLST. ÁN ÞESS AD FALLA LAGNIR SKULU EKKI VERA NÆR GÓLFI EN 12 cm.

STÚTAR Á OFNUM SKULU VERA 10 mm NEMA ANNAD SÉ TEKID FRAM. SJÁLFVIRKIR OFNLOKAR, LOFTSKRÚFA OG STILLITÉ SKAL VERA Á ÖLLUM OFNUM.

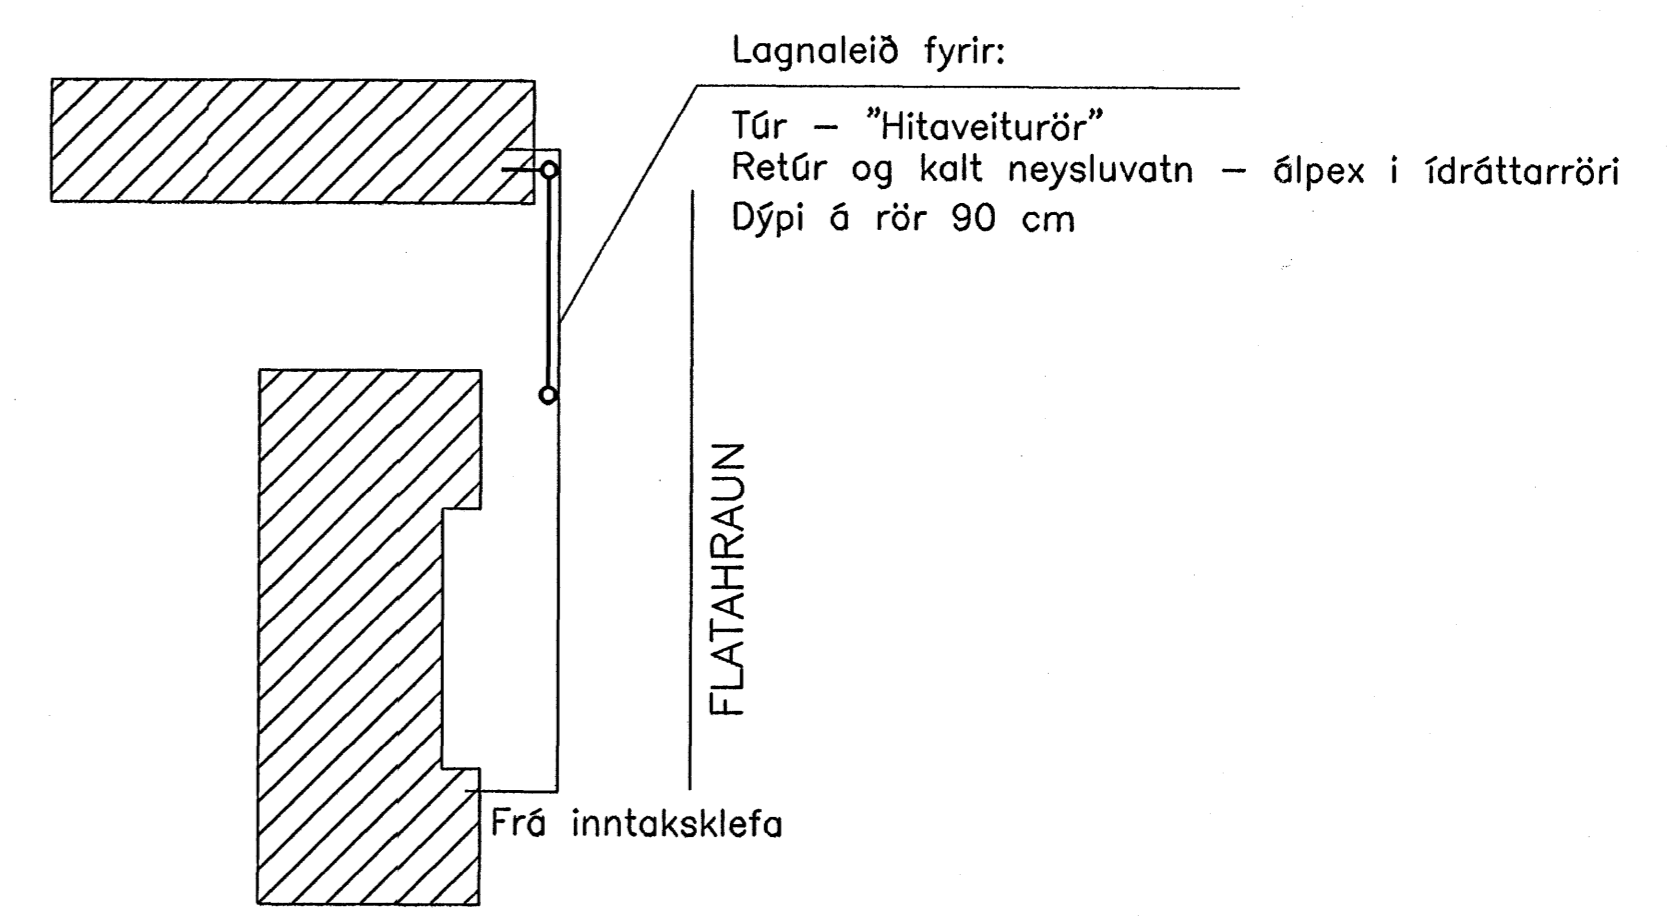

AFSTÖÐUMYND 1:500

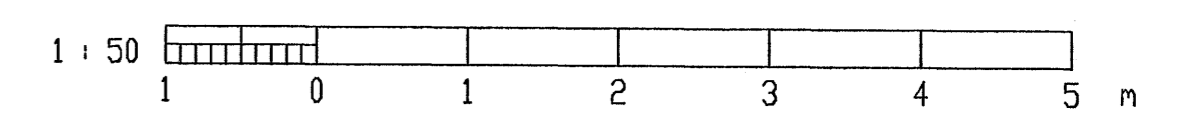

*Pórgunnur Eiríksson*  
 Pórgunnur Eiríksson 111038-3259

DTG.	DAGS.	TEIKN.	BREYTT	YFIRF.	SAMB.	DTG.	DAGS.	TEIKN.	BREYTT	YFIRF.	SAMB.	HANNAÐ ÞE TEIKN. ÞE YFIRF. SAMB. DAGS. 27.05.06 VERNNR. TEIKN. NR. 4.032	Klettur ehf Verkfræðistofa Bíldshöfði 12 Sími: 557 5200 112 Reykjavík Fax: 557 5201	FLATAHRAUN 16 LAGNIR FRÁRENNSLI Í JÖRÐ	DTG.
------	-------	--------	--------	--------	-------	------	-------	--------	--------	--------	-------	--	--	--	------