

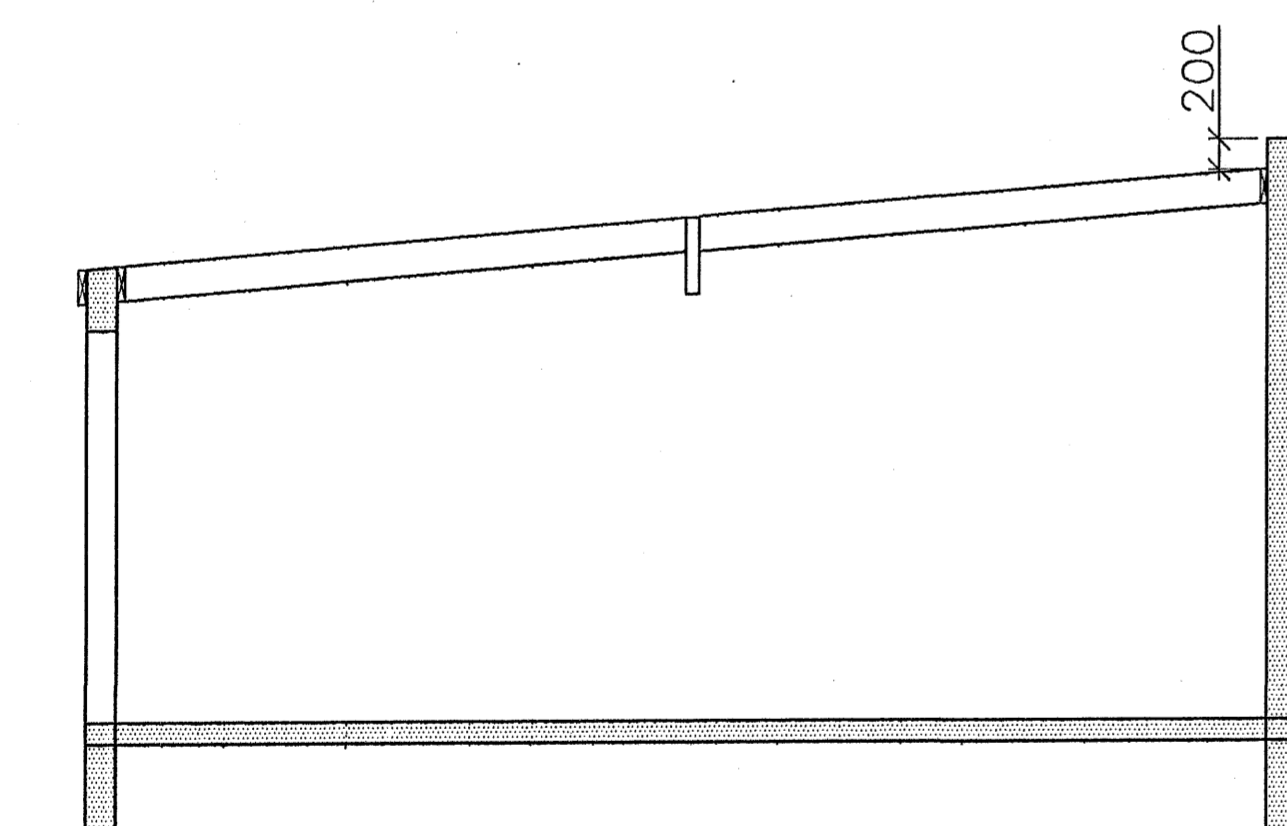
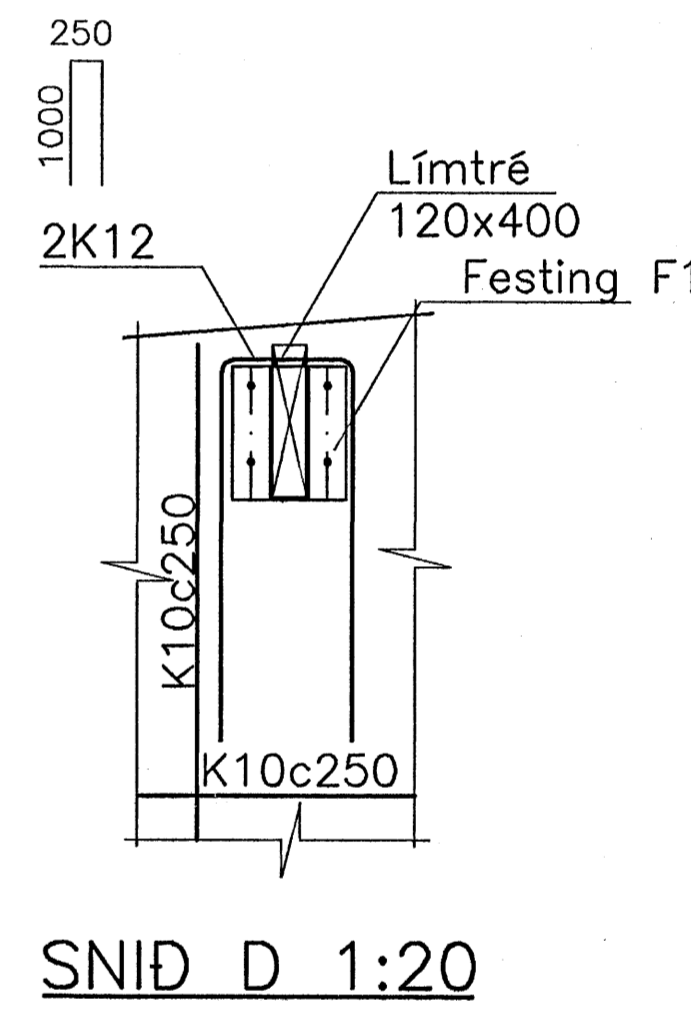



GRUNNMYND 1:50

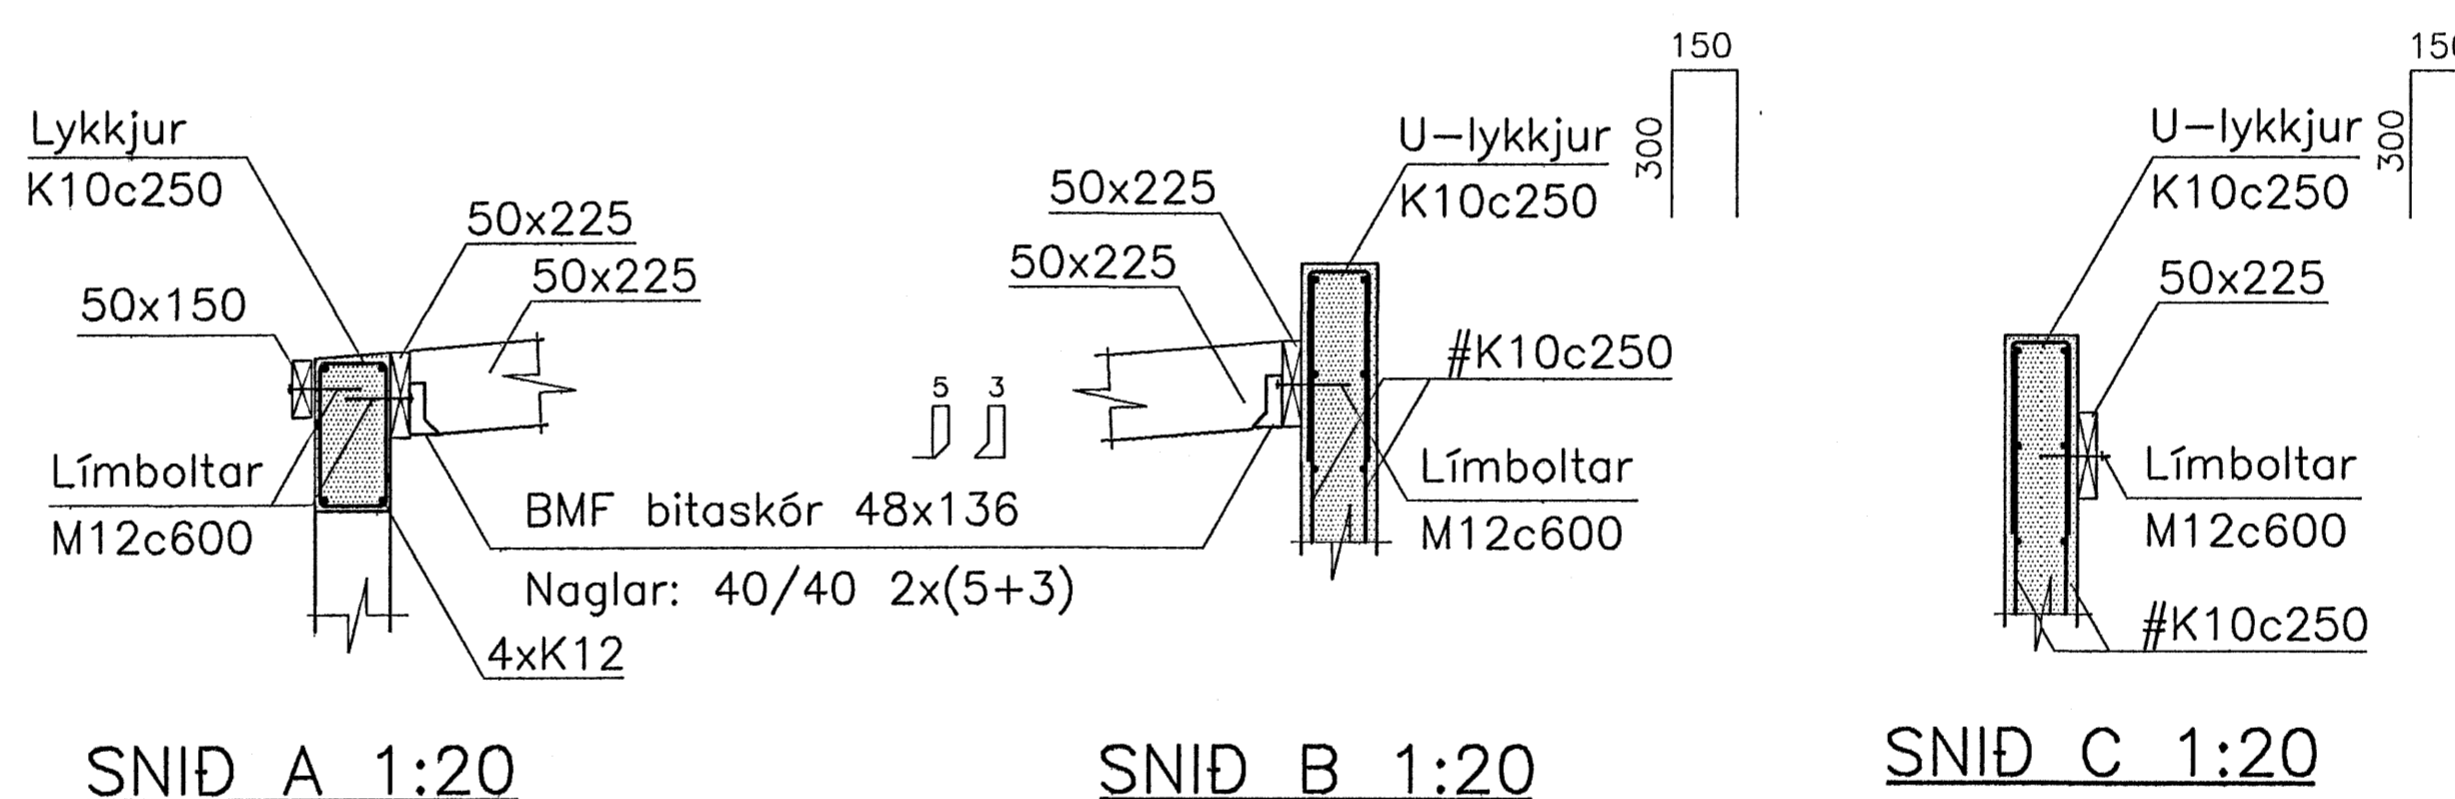


PVERSNIÐ G 1:50

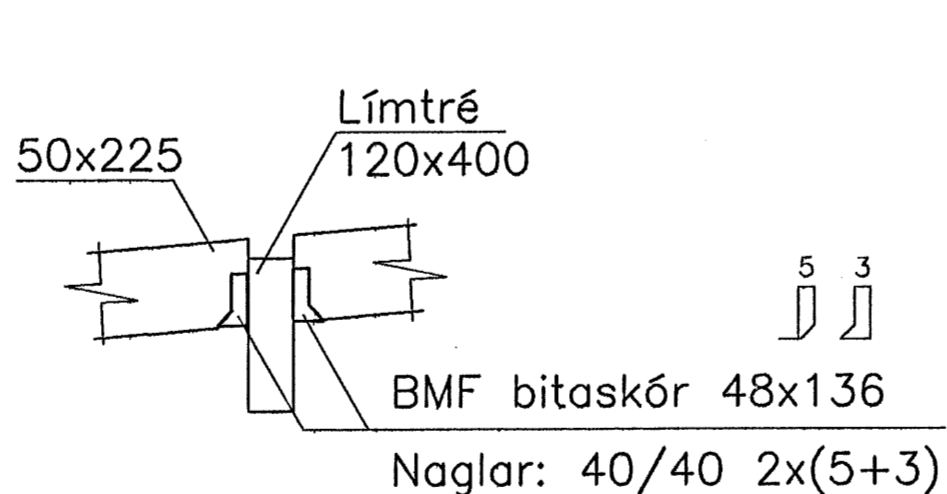


SNID E 1:20

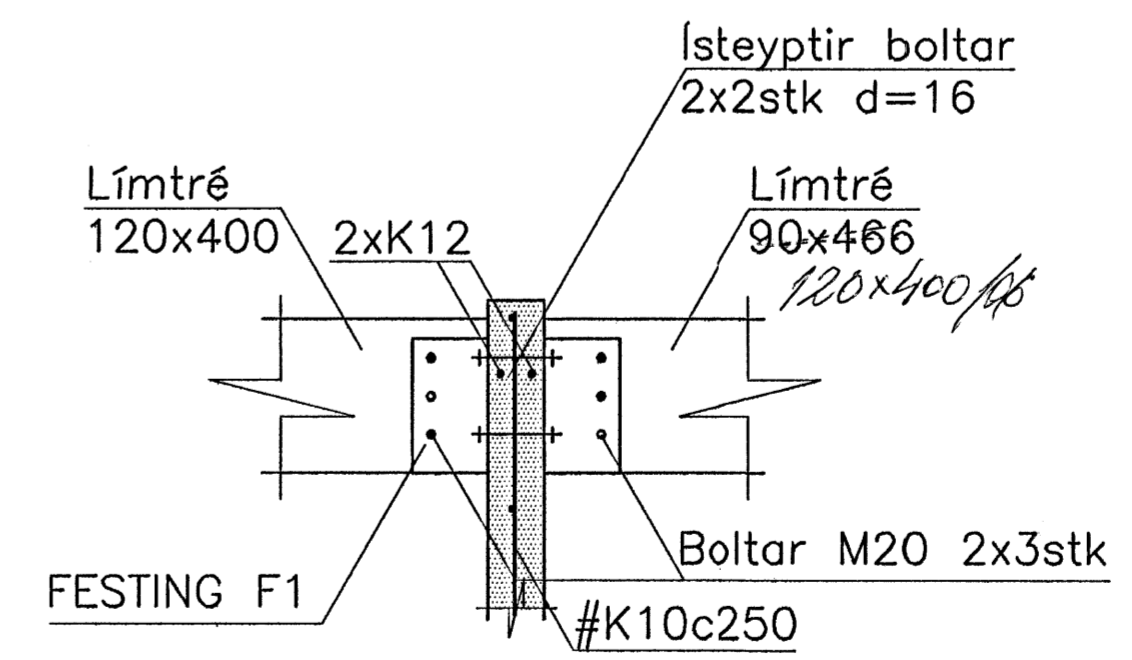

SNID F 1:20

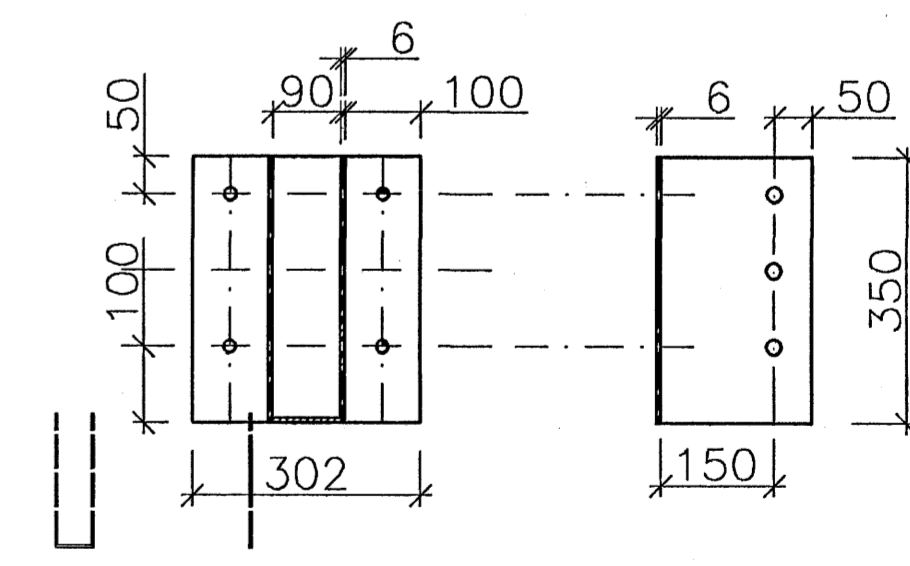

FESTING F1 1:10

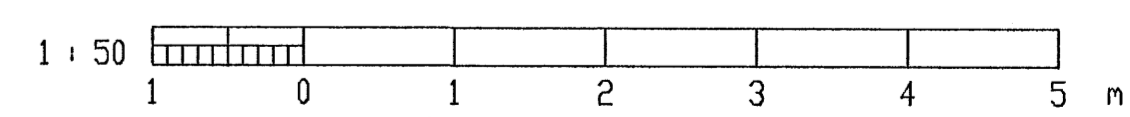

Þórgrímur Eiríksson 111038-3259

								HANNAÐ ÞE TEIKN. ÞE YFIRF. ÞE SAMB. 27.05.06 DAGS. 27.05.06 VERNOR. TEIKN. NR. 3.02				Klettur ehf Verkfræðistofa Bíldshöfði 12 Sími: 557 5200 112 Reykjavík Fax: 557 5201				FLATAHRAUN 16 BURDARVIRKI VEGGIR OG ÞAKVIRKI				UTG.			
UTG.	DAGS.	TEIKN.	BREYTT	YFIRF.	SAMB.	UTG.	DAGS.	TEIKN.	BREYTT	YFIRF.	SAMB.												