LOFTRÆSILAGNIR Í BÍLAGEYMSLU, GRUNNMYND. 1:50

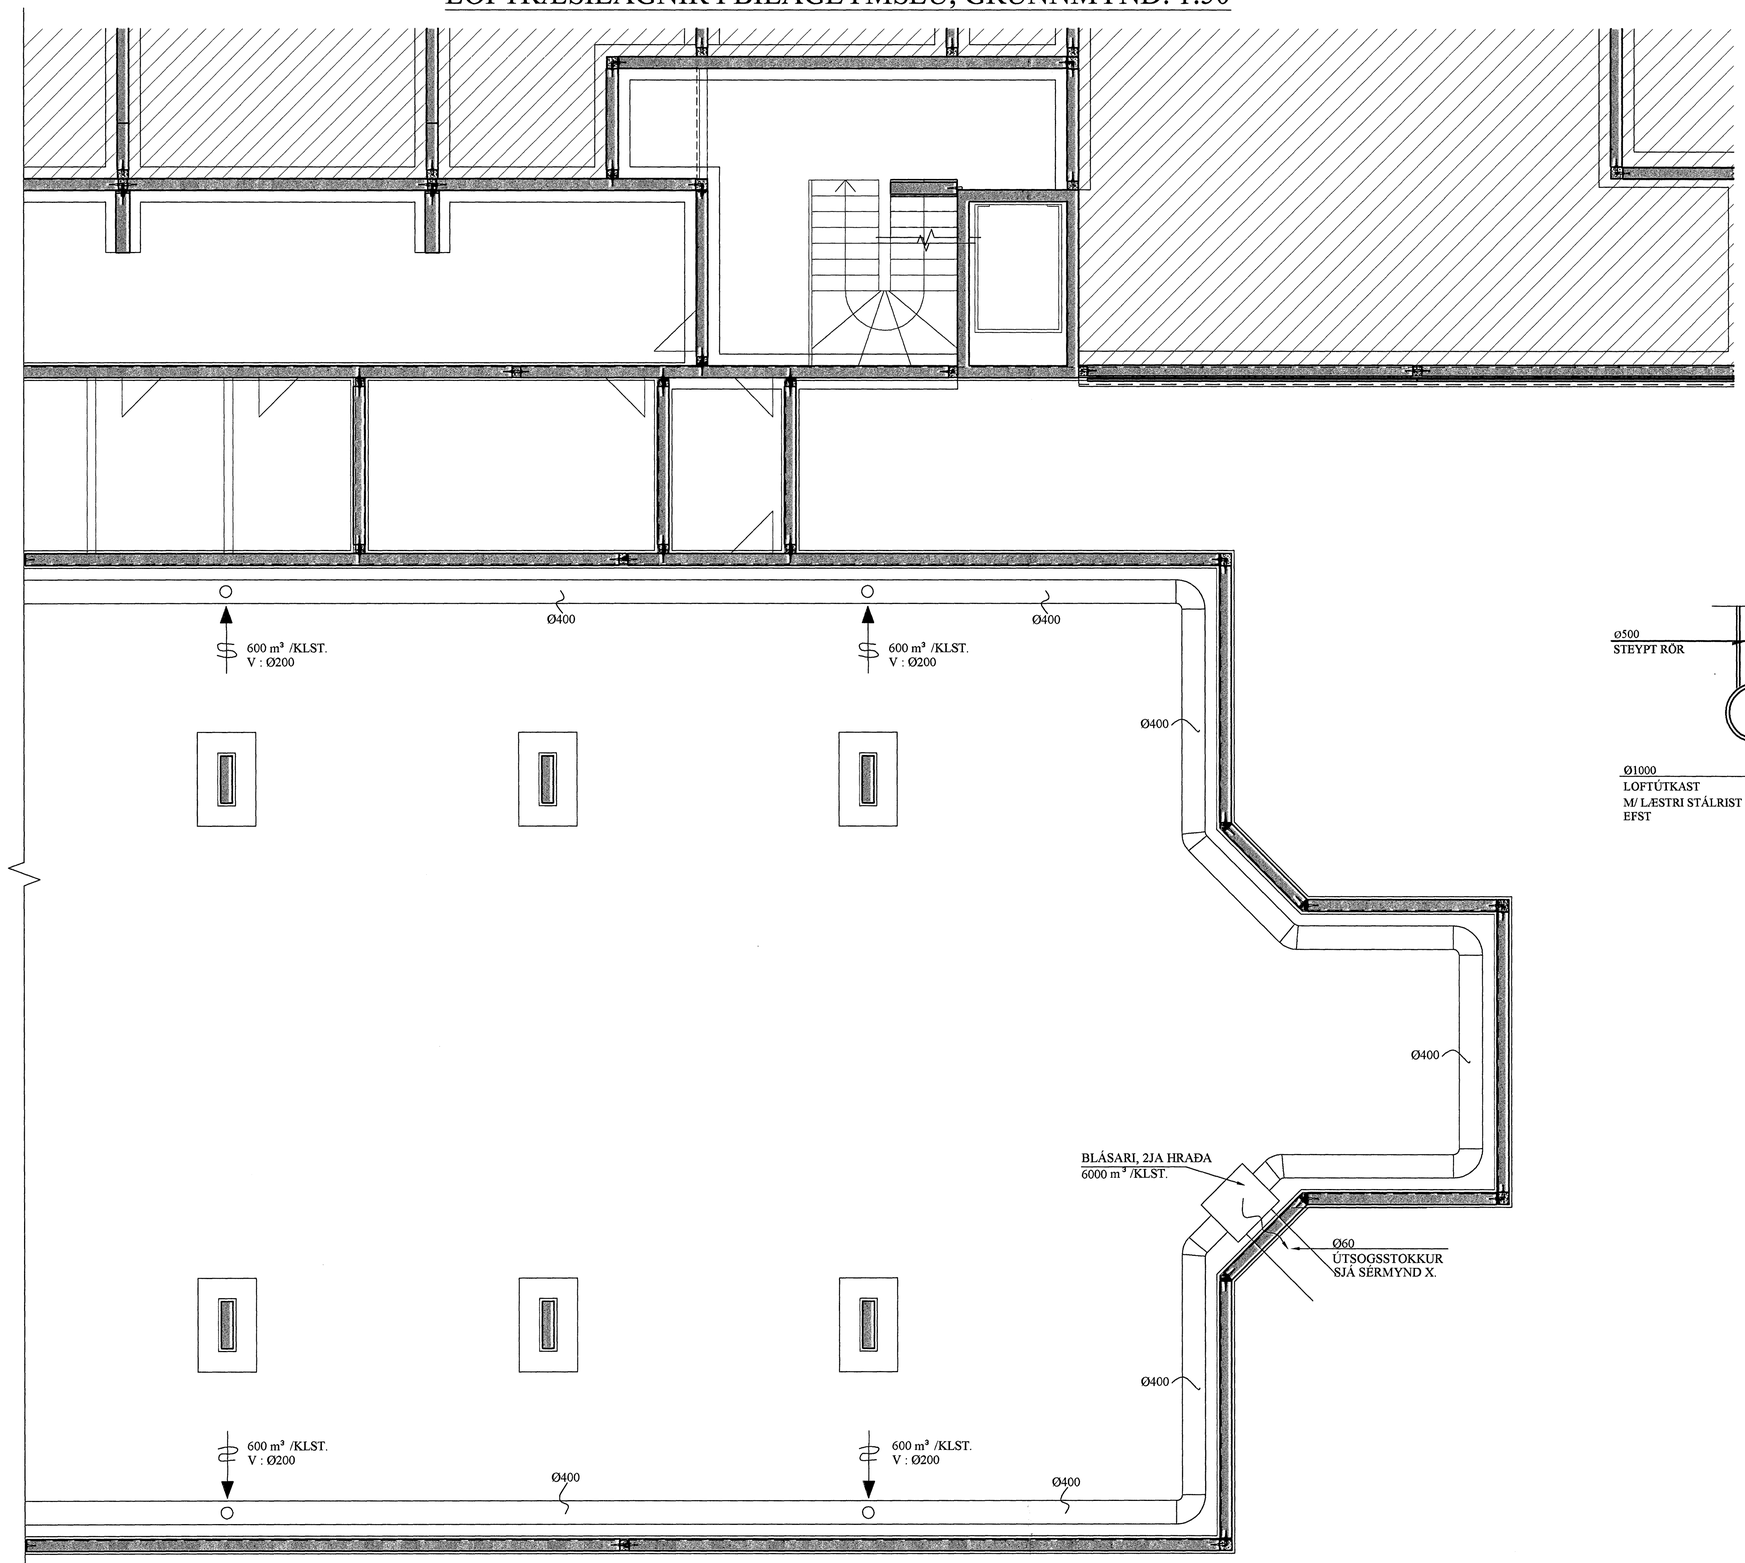

SÉRMYND X. 1:50

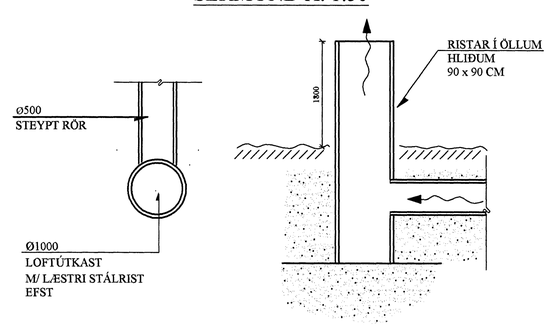

BREYTINGAR

TILVÍSANIR:

SKÝRINGAR..... SJÁ TEIKN. NR. 1-01

Samþykkt þann
07 NOV. 2006
Byggingafulltrúinn í Hafnarfirði
F.h. Sigurbjartur Halldórsson

Reikn.	Jón Kr.	Okt. '06	Útgefið:	09.10.2006
Teikn.	BB	Okt. '06	Kvarði:	1:50
Ath.				
Samþ.				

FLATAHRAUN 1
Hafnarfirði

Nr. 2-37

Verkhluti
LOFTRÆSILAGNIR
BÍLGEYMSLU OG
SÉRMYND X.

Jón Kristjánsson
Byggingaverkfræðingur
FVFÍ
Skúlagata 19
101 Reykjavík
Sími: 551-9820 Gsm: 863-2154
Kt: 210754-4629
Netfang: jokris@simnet.is
http://www.VJK.is