LOFTRÆSILAGNIR Í BÍLAGEYMSLU, GRUNNMYND. 1:50

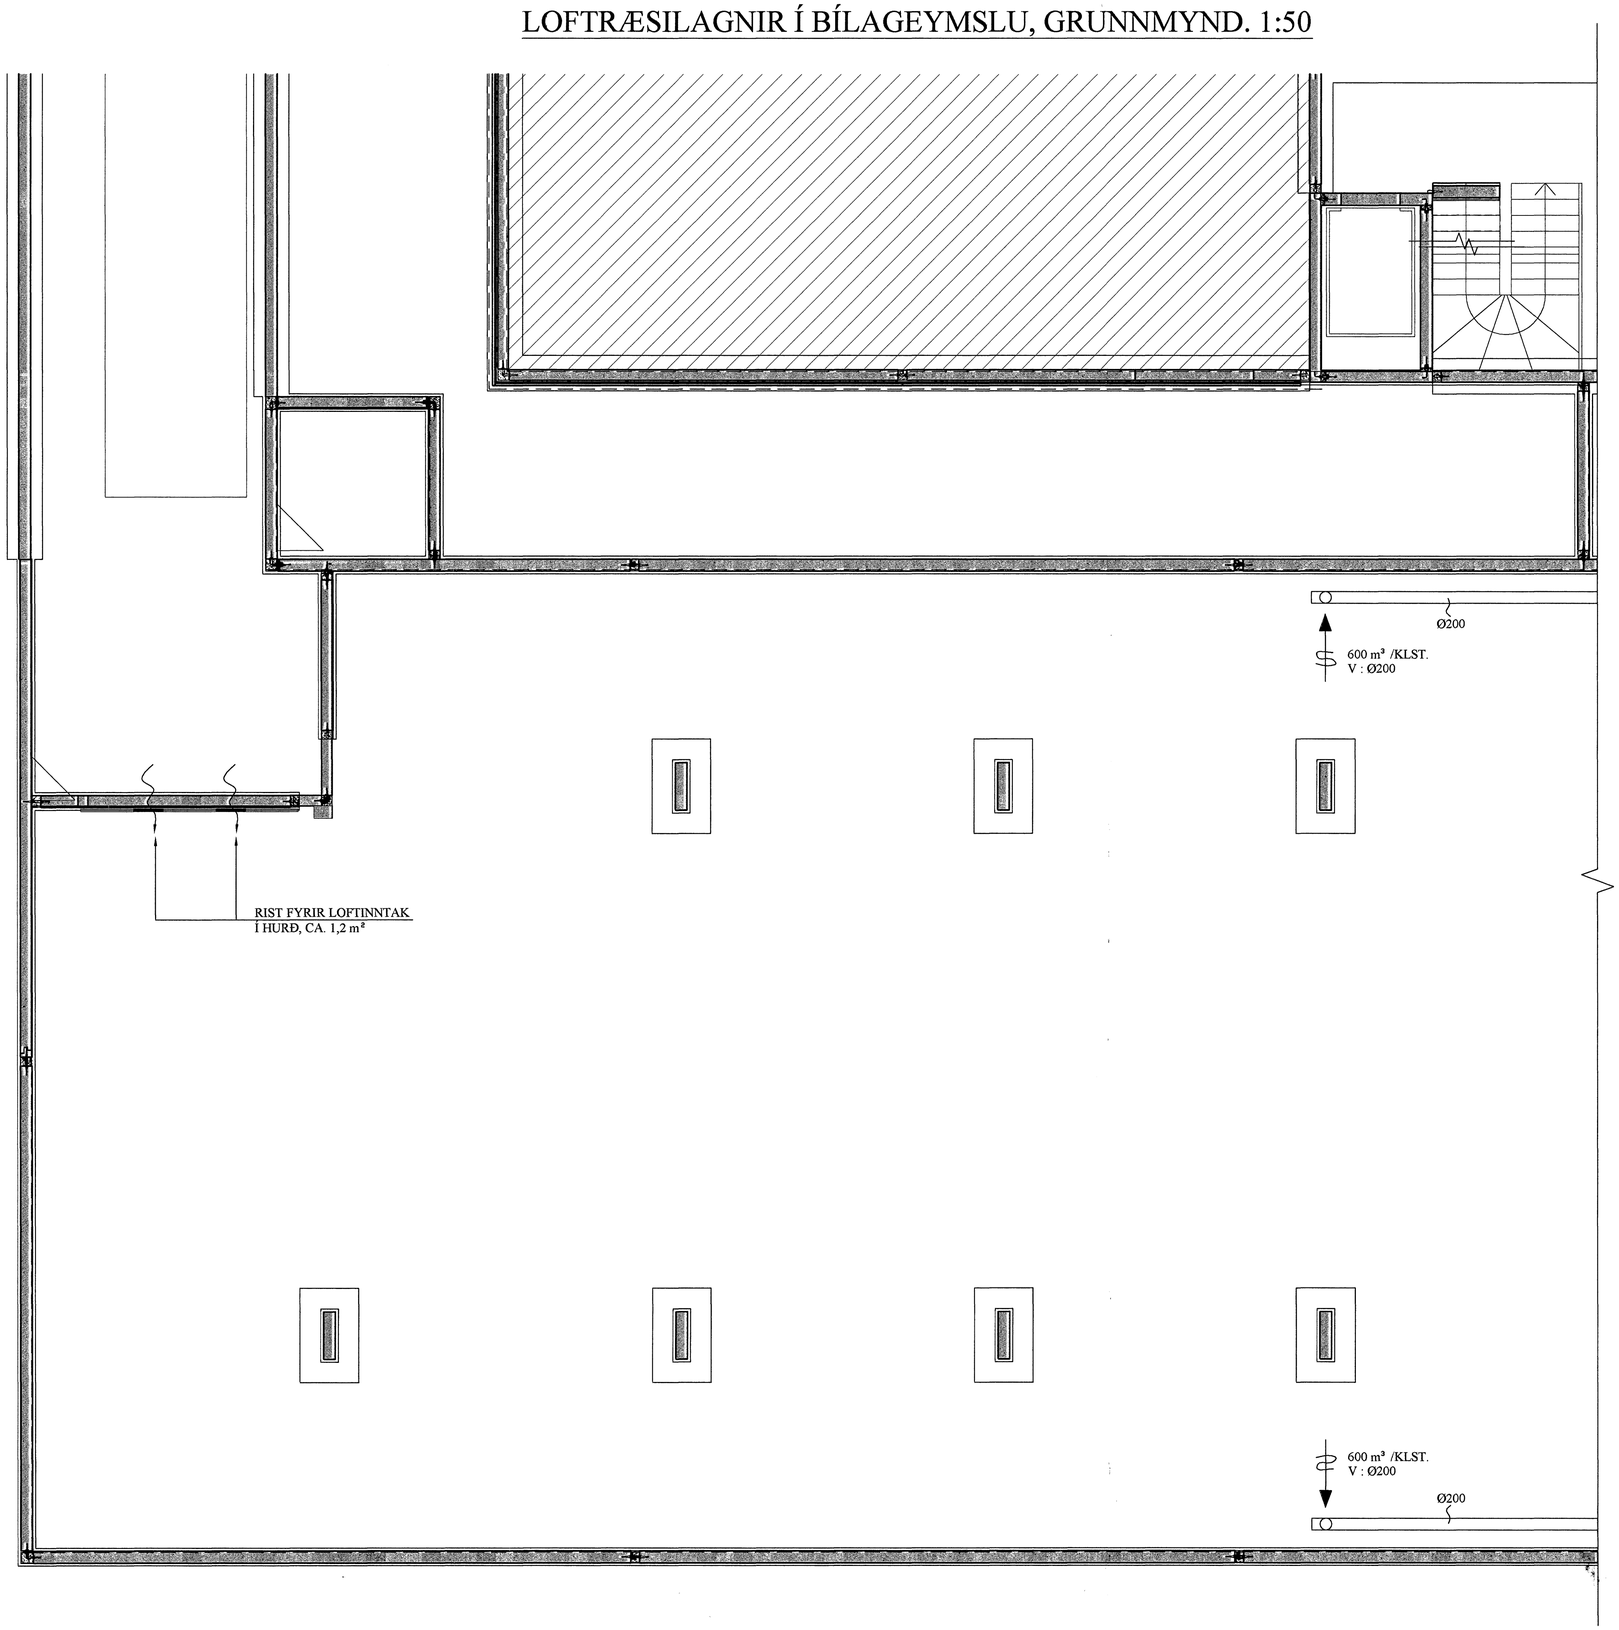

SKÝRINGAR:

Útsogsstokkar skulu vera úr 0,6 mm galv. blikki og skal setja galv. rist fyrir endana (200 mm ofan við gólf) á Ø200 mm stokkunum, sem liggja lóðrétt niður að gólfi.

Útsogsblásari skal vera klukkustýrður þ.a. hann sogi út 6.000 m³/ klst. milli kl. 8.00 og 9.00 annars vegar og milli 17.00 og 18.00 hins vegar en utan þess tíma skal útsog vera 3.000 m³/ klst.
Útsogsblásarann skal hengja á vegg og skal hann sitja á gúmmípúðum. Milli útsogsblásara og útsogsstokka skal setja mjúktengi.

BREYTINGAR

TILVÍSANIR:

SKÝRINGAR..... SJÁ TEIKN. NR. 1-01

Samþykkt þann

07 NOV. 2006

Byggingafulltrúinn í Hafnarfirði
F.h. Sigurbjartur Halldórsson

Reikn.	Jón Kr.	Okt. '06	Útgefið:	09.10.2006
Teikn.	BB	Okt. '06	Kvarði:	1:50
Ath.				
Samþ.				

FLATAHRAUN 1
Hafnarfirði

Nr. 2-35

Verkhluti
LOFTRÆSILAGNIR
BÍLGEYMSLU OG
SKÝRINGAR.

Jón Kristjánsson
Byggingarverkfræðingur
FVFÍ
Skólagata 19
101 Reykjavík
Sími: 551-9820 Gsm: 863-2154
Kt: 210754-4829
Netfang: jokris@simnet.is
http://www.VJK.is