SKOLPSTOFNAR RÚMMYND. 1:50

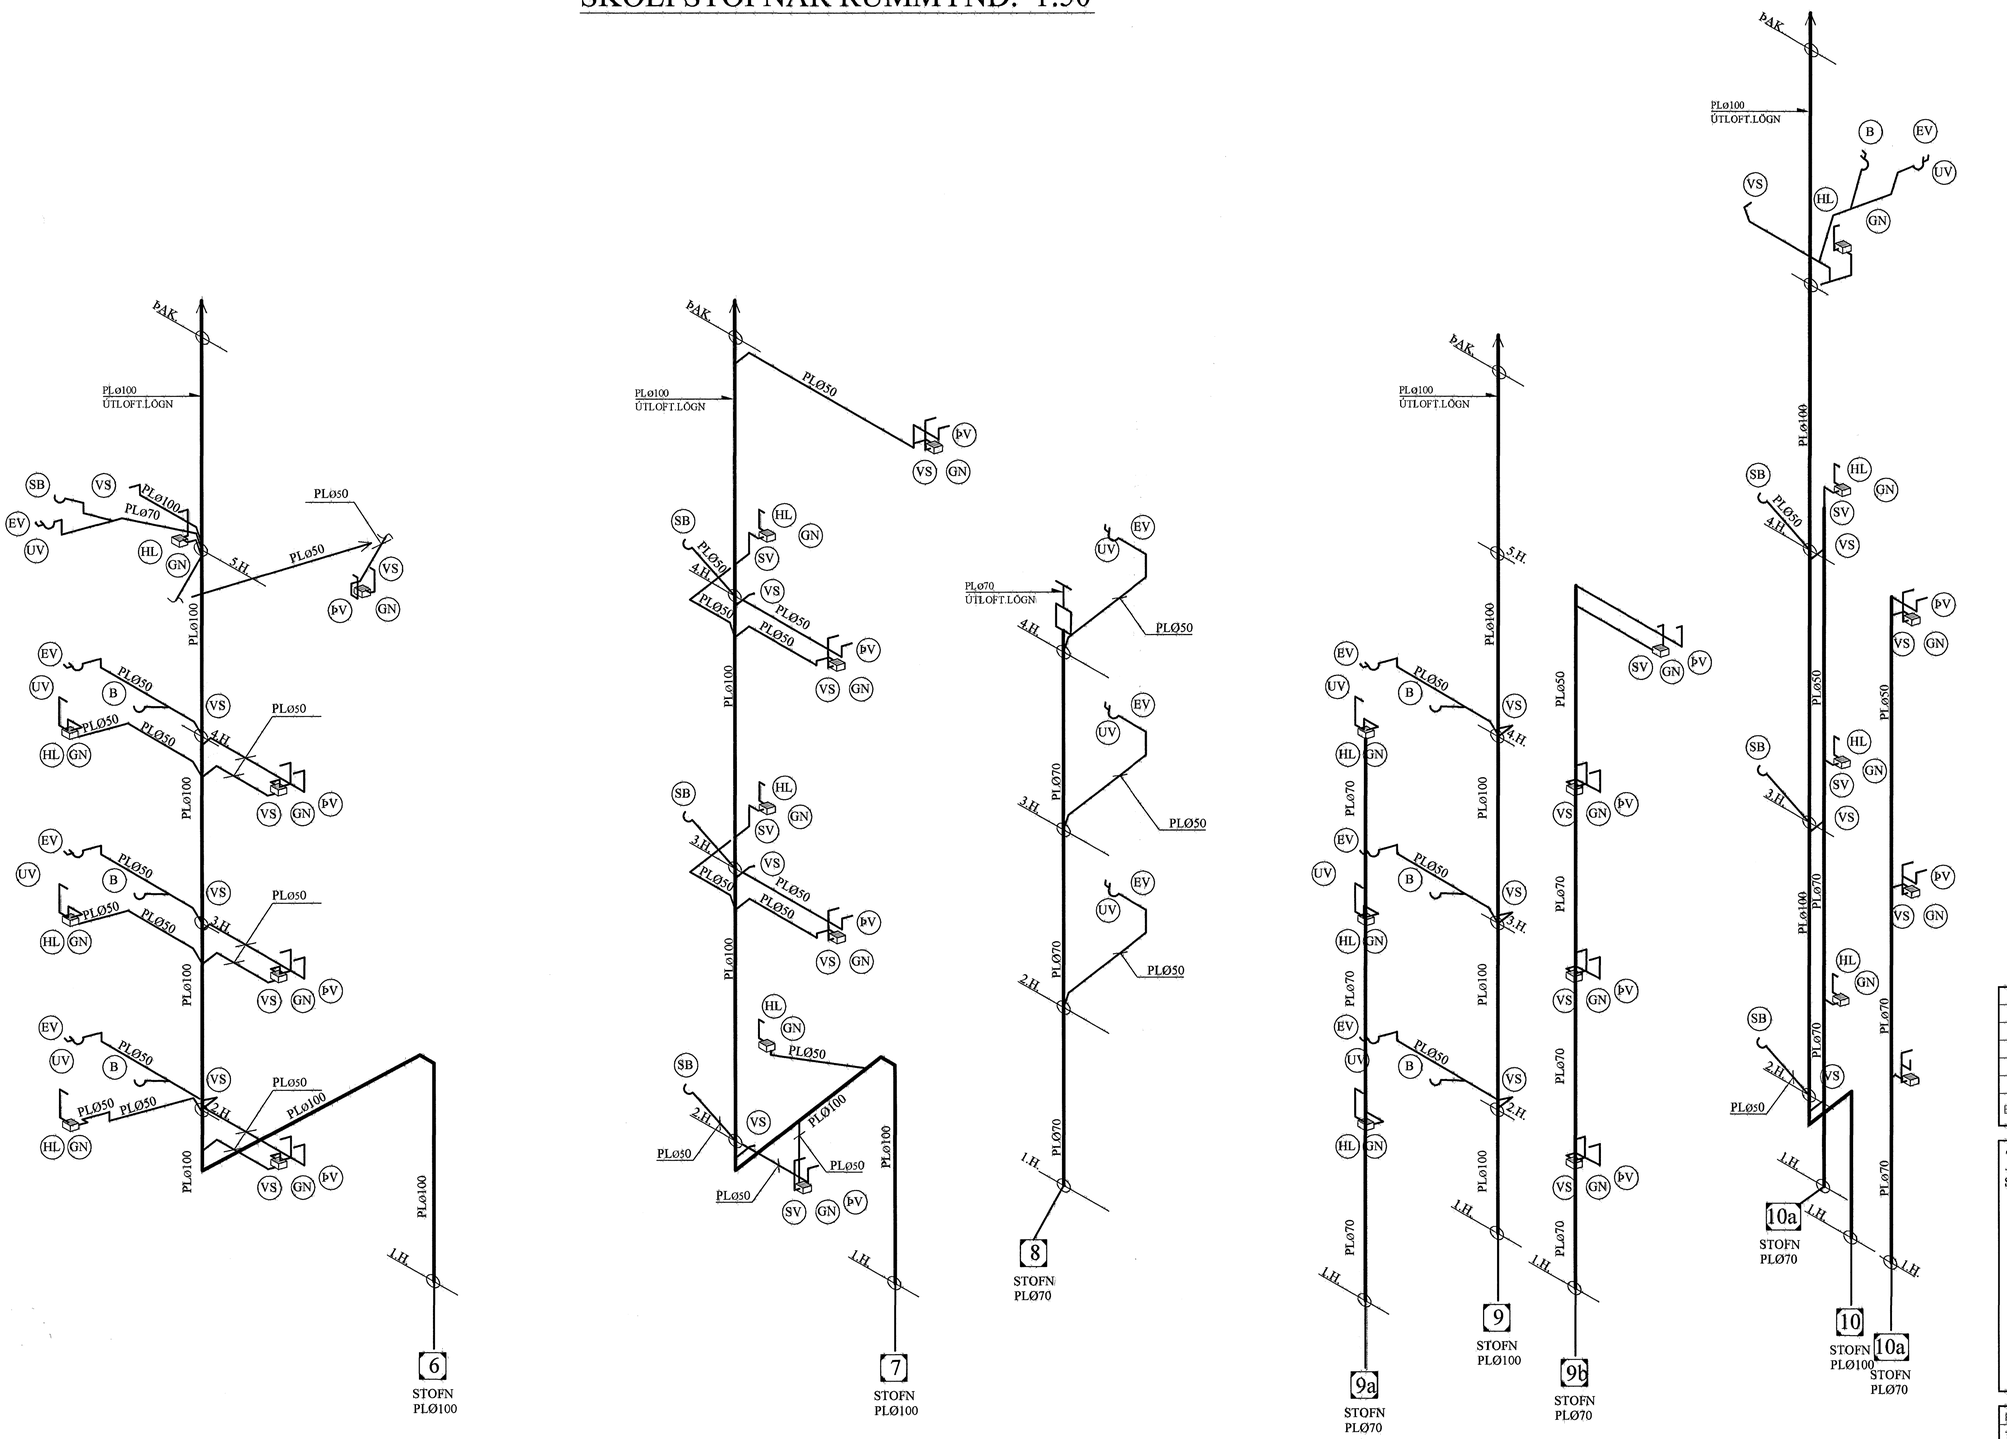

BREYTINGAR

TILVÍSANIR:

SKÝRINGAR..... SJÁ TEIKN NR. 1-01

ALLIR SKOLPSTOFNAR ERU AF GERÐINNI REHAU RAUPIANO, ÖLL UPPSETNING OG FESTINGAR SKV. LEIÐBEININGUM FRAMLIEÐENDA, SJÁ NÁNAR SÉRMYND.

Reikn.	Jón Kr.	APRÍL 2006	Útgefið: 24.04.2006
Teikn.	MKÓ	APRÍL 2006	Kvarði:
Ath.			
Samþ.			

Byggingarfulltrúi Hafnarfjarðar
Afgreitt þann
17 JUL 2006

FLATAHRAUN 1
Hafnarfirði

Nr. 2-32

Verkhluti
SKOLPSTOFNAR, RÚMMYND.

Jón Kristjánsson
Byggingarverkfræðingur
FVFÍ
Hverfisgata 78
101 Reykjavík
Sími: 551-9820 Gsm: 863-2154
Kt: 210754-4829
Netfang: jokris@simnet.is
http://www.vjk.is