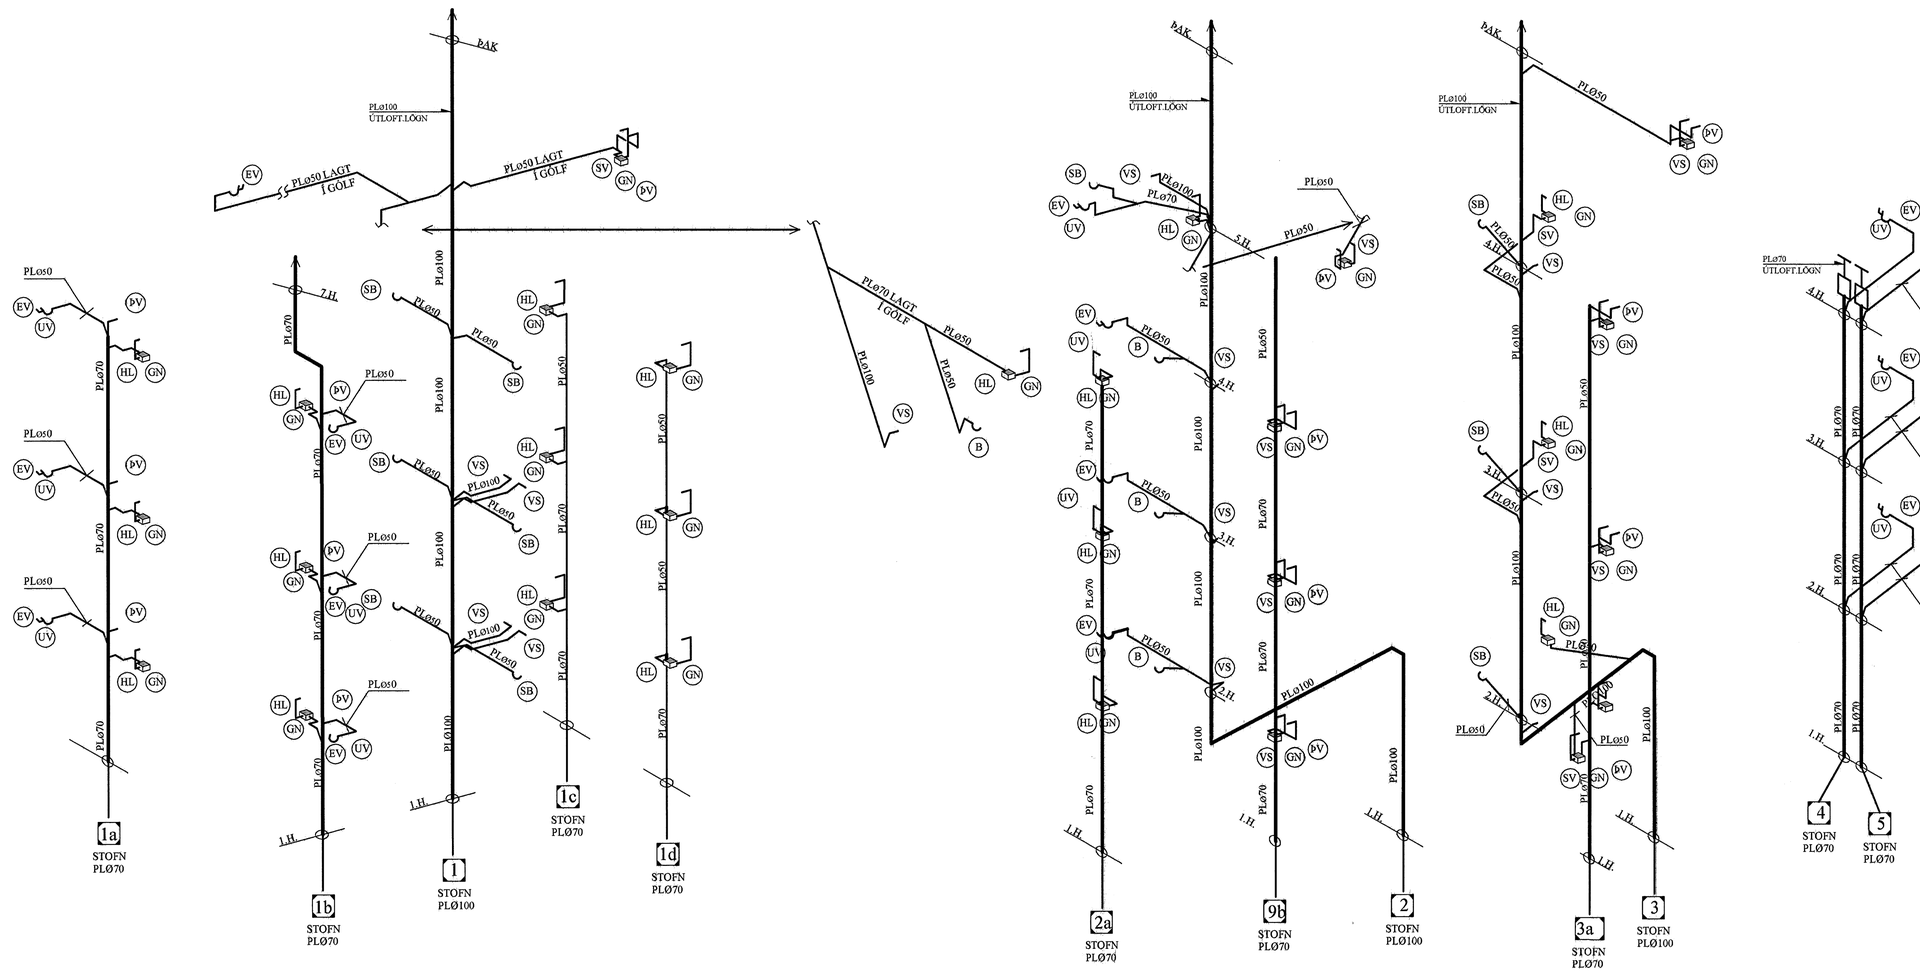


BREYTINGAR

## TILVÍSANIR:

SKÝRINGAR..... SJÁ TEIKN NR. 1-01

ALLIR SKOLPSTOFNAR ERU AF GERÐINNI REHAU RAUPIANO, ÖLL UPPSETNING OG FESTINGAR SKV. LEIÐBEININGUM FRAMLEIÐENDA, SJÁ NÁNAR SÉRMYND.

| | | | |
|---|---|---|---|
| Reikn. | Jón Kr. | APRÍL 2006 | Útgefið: 24.04.2006 |
| Teikn. | MKÓ | APRÍL 2006 | Kvarði: |
| Ath. | | | |
| Samþ. | | | |

Byggingafulltrúi Hafnarfjarðar
Afgreitt þann
17 JUL 2006

# FLATAHRAUN 1
Hafnarfirði

Nr. 2-31

Verkhluti
SKOLPSTOFNAR, RÚMMYND.

Jón Kristjánsson
Byggingarverkfræðingur
FVFÍ
Hverfisgata 78
101 Reykjavík
Sími: 551 0820 Gsm: 863 2154
Kt: 210754-4629
Netfang: jkris@simnet.is
http://www.vjk.is