

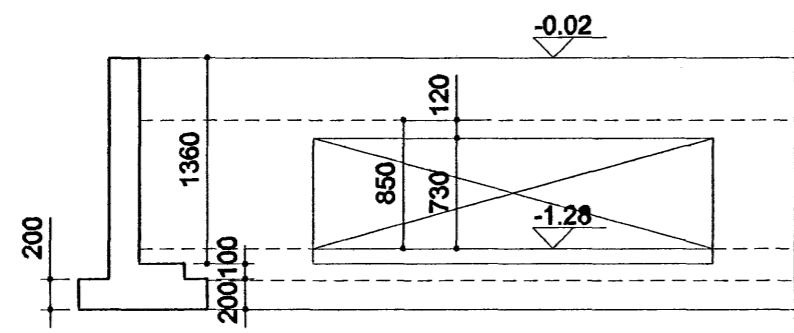


SNID Í GEYMSLU
SNID C

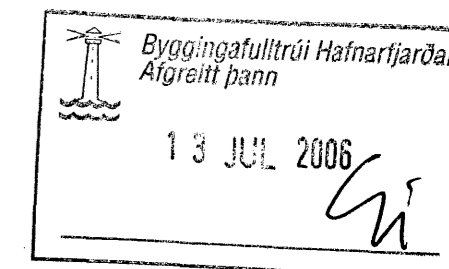

SÉÐ FRAMAN Á GEYMSLU
SNID A

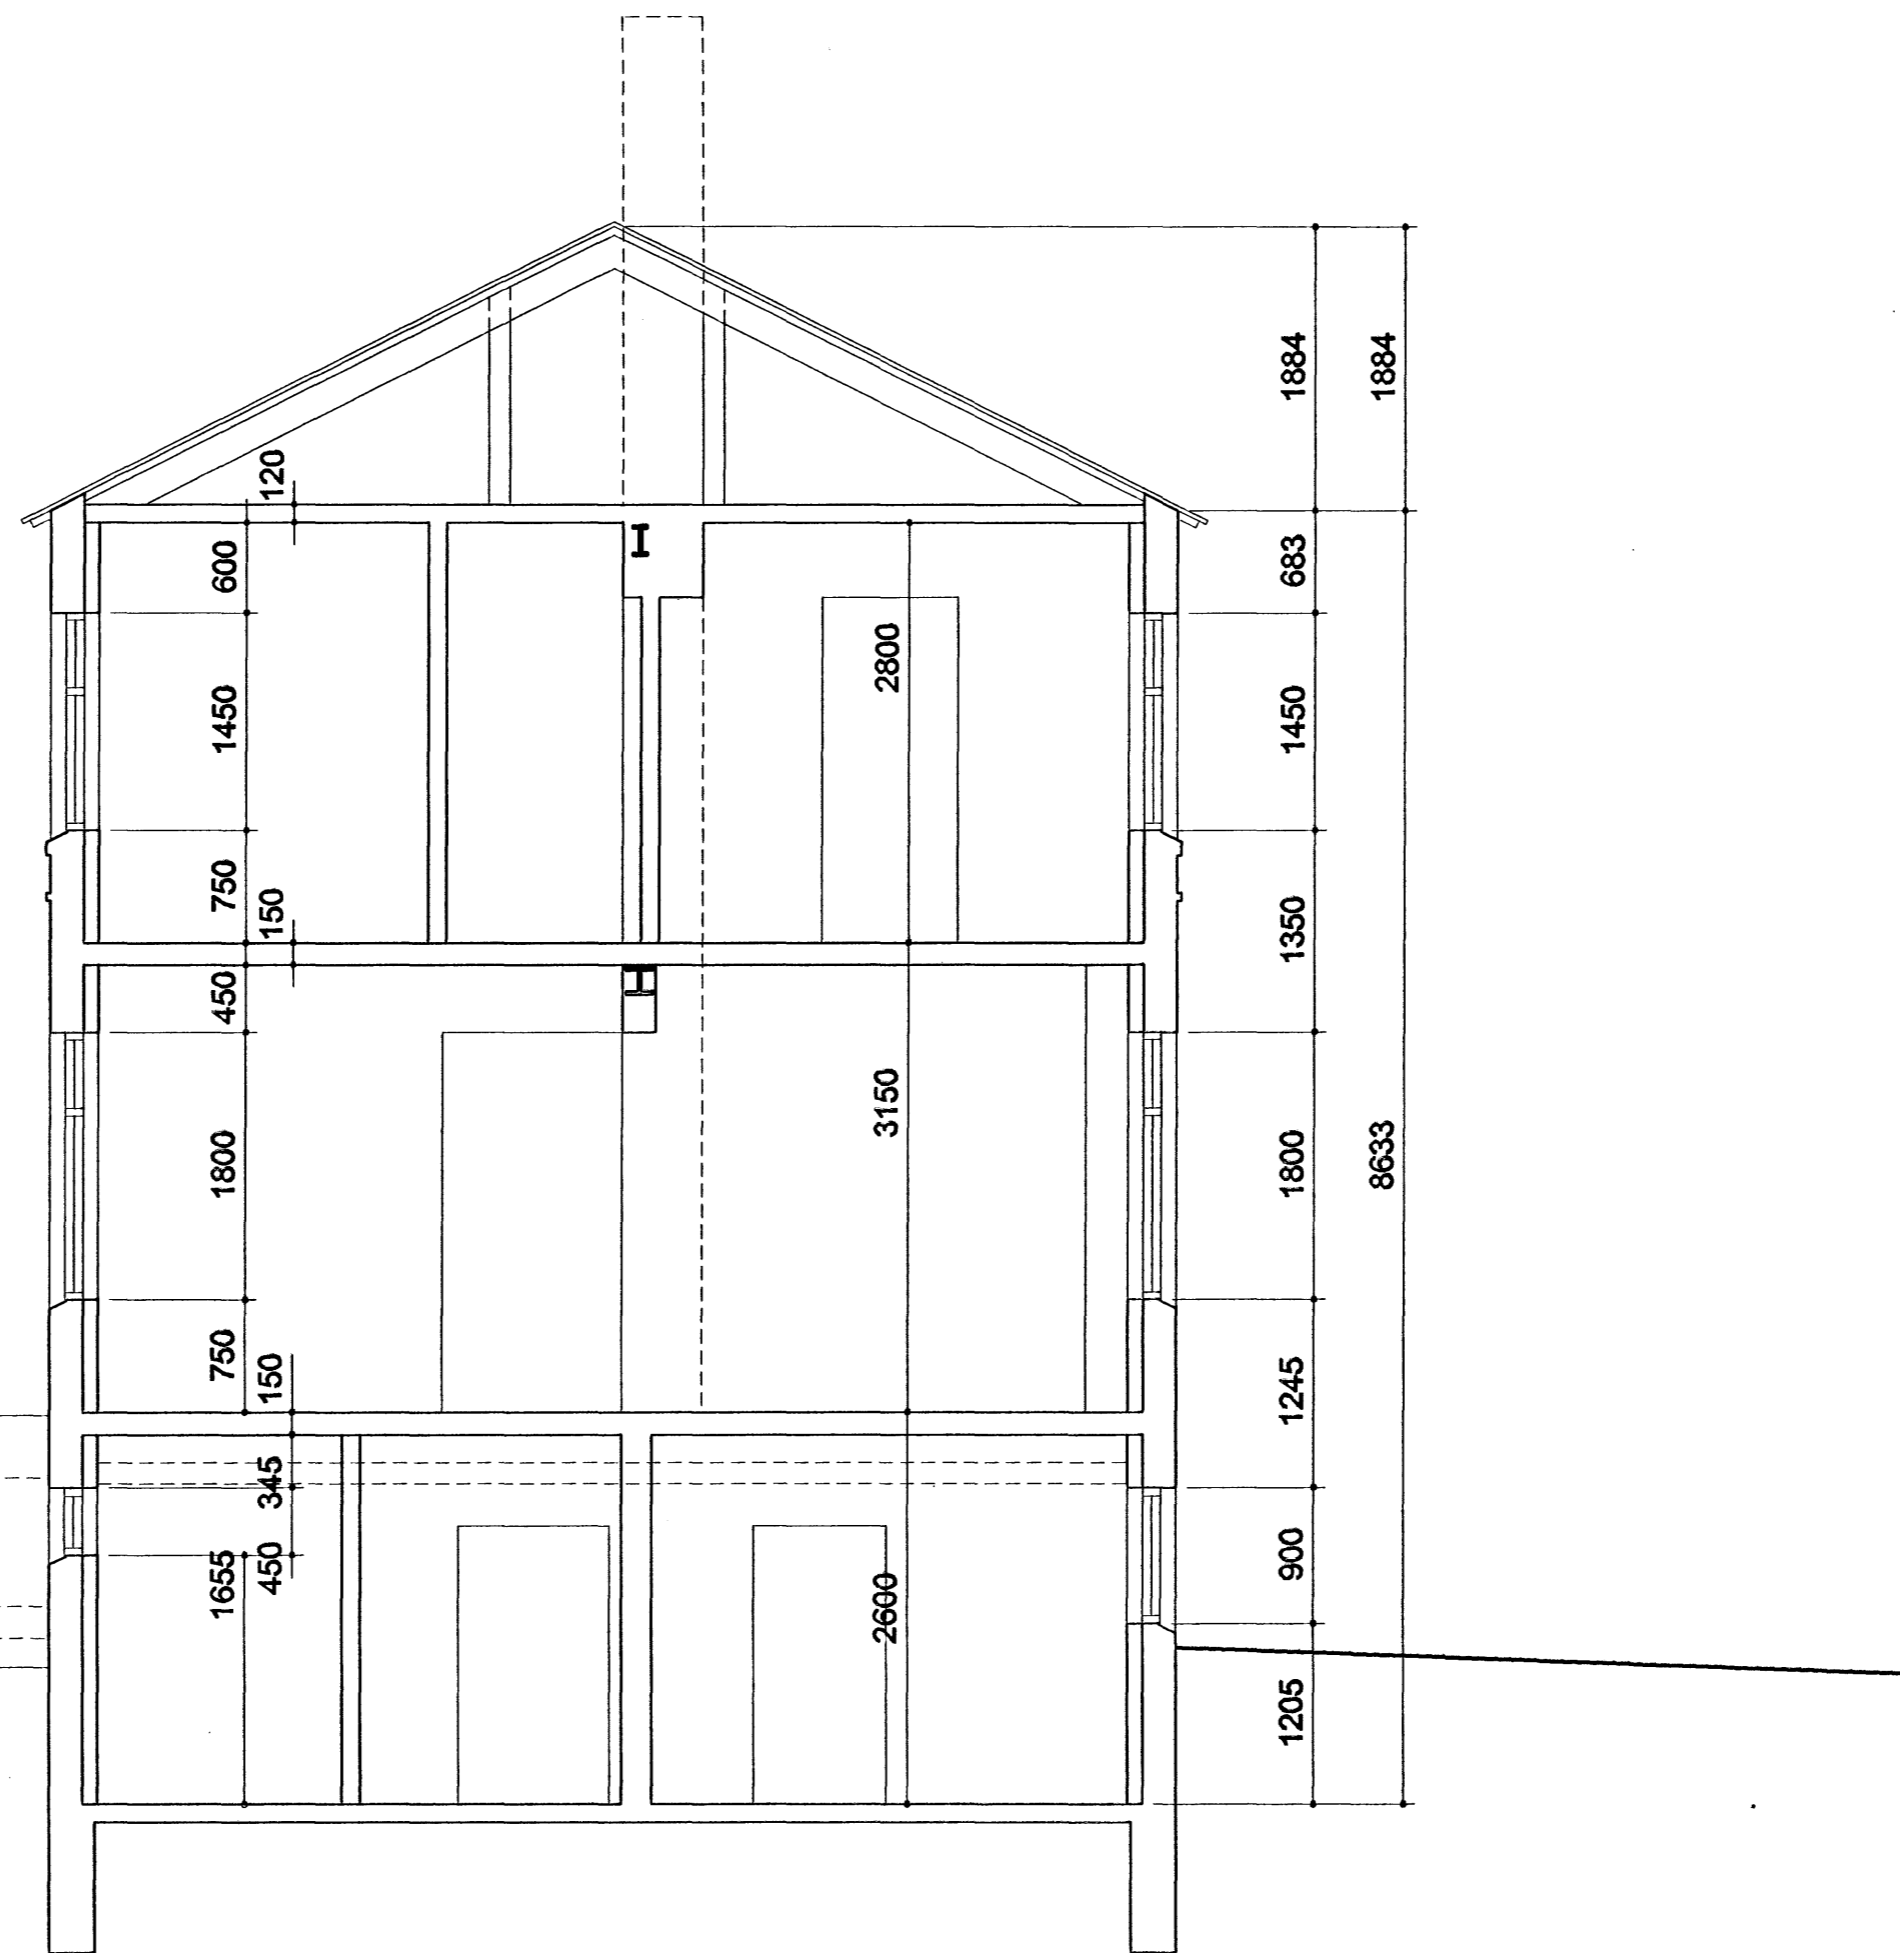

BREYTT:
MKV.: 1:50
MÁN. JÚLÍ 2006
TEIKNUN : óða

Ólafur
0412 31 7019
AUSTURGATA 11 HAFNARFIRÐI
STEYPU TEIKNINGAR
SNID A OG C



Töknistofa
Ingimundar
Sveinssonar
Ingólfsstræti 3
101 Reykjavík
Sími 5204900
Fax 5204901
tis @ tis.is
www. tis. is

INGIMUNDUR SVEINSSON
JÓHANN EINARSSON
ÓLAFUR ÓSKAR AXELSSON