



GRUNNMYND Gólfhitalagna 1:50

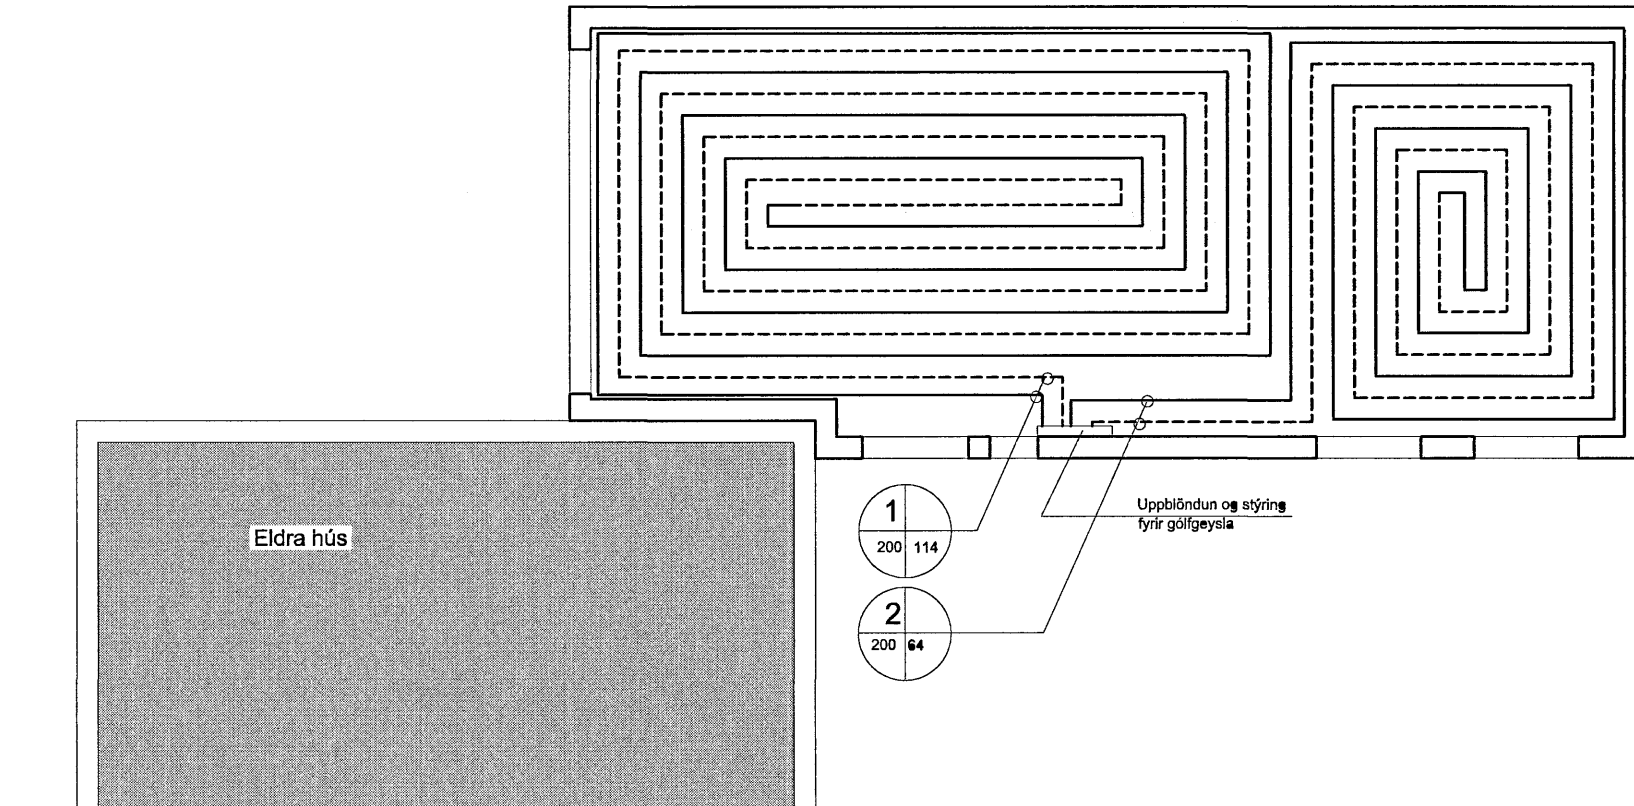

Yfirlit yfir gólfgeisla


nr.	hitapörf w	afköst/utan markaðssvæðis	afköst/innan markaðssvæðis	heildar afköst slaufu, W
1	1200		1450	1450
2	2500		2650	2650
	3700			4100

SNIÐ í gólfplötu 1:20

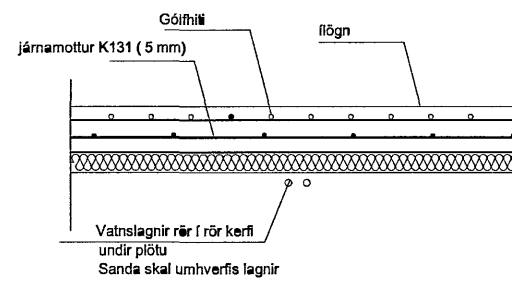

SKÝRINGAR

Gólfhitalagnaefni t. 4. REHAU frá Fjöltækni.
 Pípur eru Pex- lagnir með súrefniskápu 20 mm.
 Lagnir skulu þrýstiprófaðar skv. leiðbeiningum framleiðanda.
 Öll vinna og efni skal vera í samræmi við gildandi reglugerðir og staðla

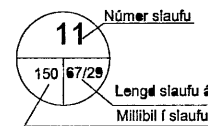

Byggingafultrúi Hafnarfjarðar
 Afgreitt þarinn
 09 NOV 2005



Teiknistofan Röðull

Verkhell: Álfaskeið 1 Hafnarfirði, bílgeymsla

Verkhúk: Grunnmynd gólfhitalagna

Helgi Gunnarsson kt. 050350-4679 h.s. 5544708 gsm 6921020 nmt. 8533499
 Jón Rafns Antonsson kt. 240347-2539 h.s. 5670775 gsm. 8928377 nmt. 8528377

Knarrarvogi 4 Reykjavík
 S: 5683577 Fax 5683522

Miv. 1:50	Hanna: hg
Dag: máv., 2005	Tekna: hg
Brayt:	Yfirark: hg
Brayt:	Fjöldi blaða 3
Brayt:	Blá nr. 301

[Handwritten signature]