
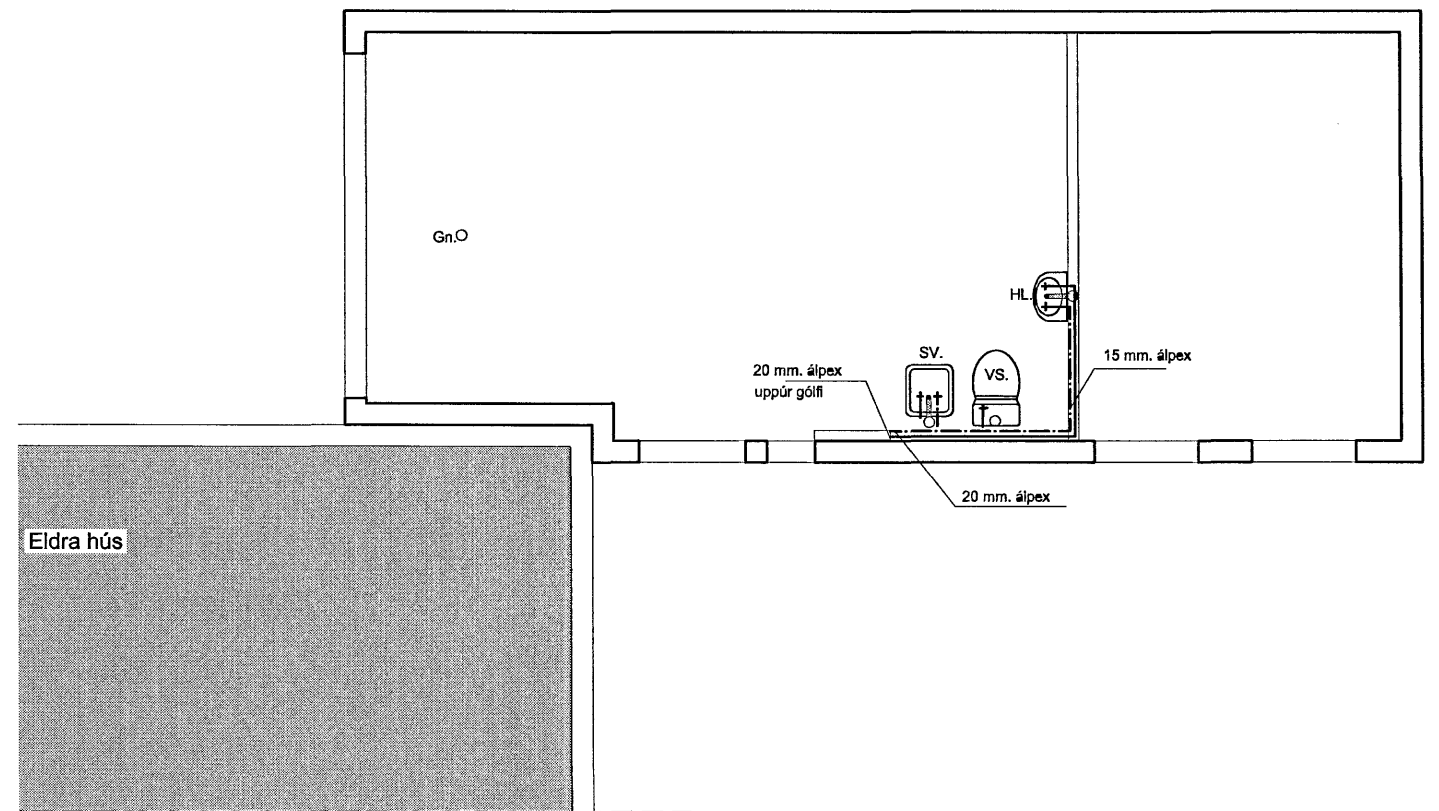


GRUNNMYND botnlagna 1:50

GRUNNMYND vatnslagna 1:50

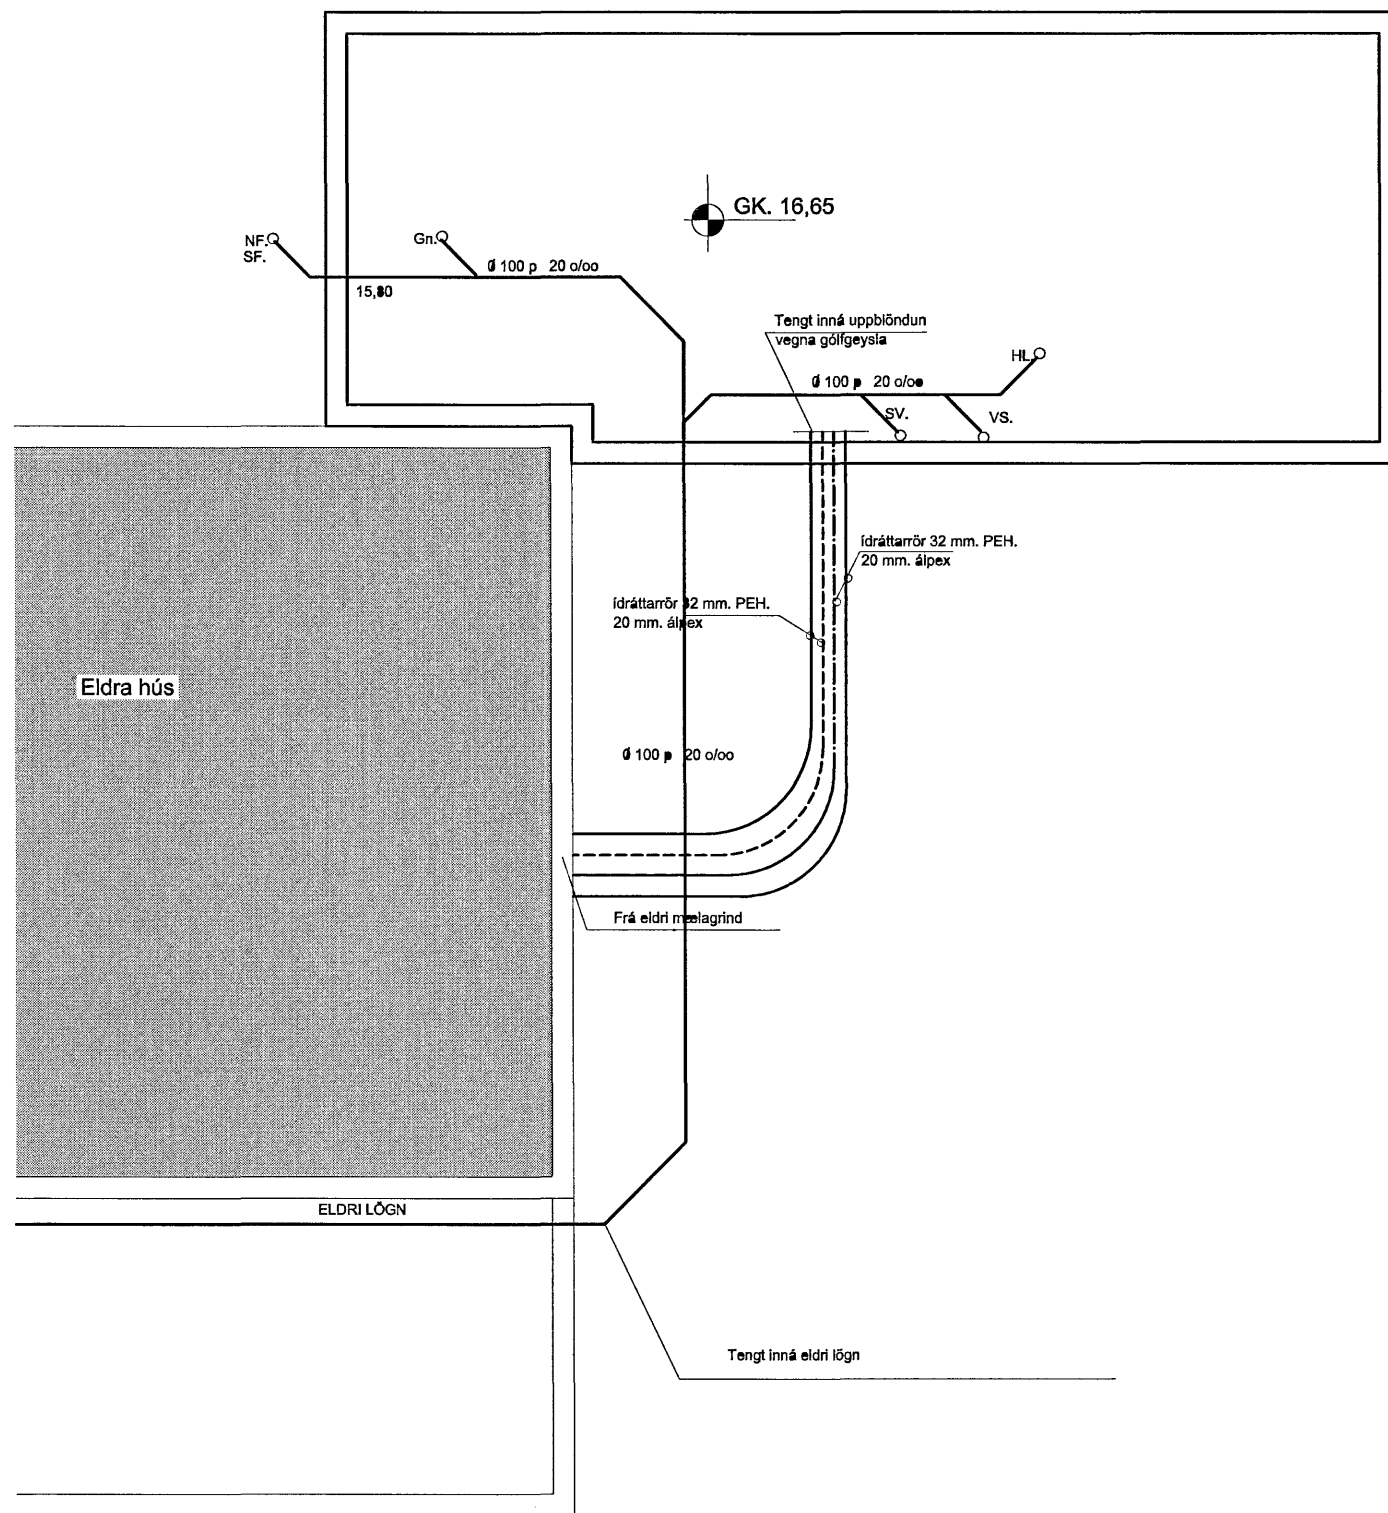

Byggingafulltrúi Hatnartjaraar
Afgreitt þann
09 NOV. 2005

Skýringar:

Allar lagnir í grunnri eru úr plasti nema annað sé tekið fram á teikningum.
Hæðartölur eru í m. þörmál pípa í mm. Önnur mál í sm.
Allt efni og vinna skal vera samkvæmt gildandi reglugerðum og stöðlum.

Vatnslagir

Álþex frá Húsasmíðjunni eða sambærilegt.
Allt efni og vinna skal vera samkvæmt gildandi reglugerðum og stöðlum og vottað af RÚ.
Kerfi skal þrýsiprófa samkvæmt fyrirælum framleiðanda

--- Kaldavatnslögn
--- Heitavatnslögn

	Teiknistofan Röðull Knarrarvogji 4 Reykjavík S: 5683577 Fax 5683522		Mkv. 1:50	Hanna: hg
			Dagur: okt. 2005	Teiknað: hg
	Verkið: Álfaskeið 1 hafnarfirði, bílgeymsla		Brætt:	Yfirráð: hg
	Verkið: Grunnmynd botnlagna og vatnslagna		Blátt: 5	Blátt nr. 301
	Helgi Gunnarsson kt. 050350-4879 h.s. 5544708 gsm 6921020 nmt. 8533489 Jón Rafns Antonsson kt. 240347-2539 h.s. 5670775 gsm. 8928377 nmt. 8528377			