


GRUNNMYND SÖKKULS, 1:50
17760

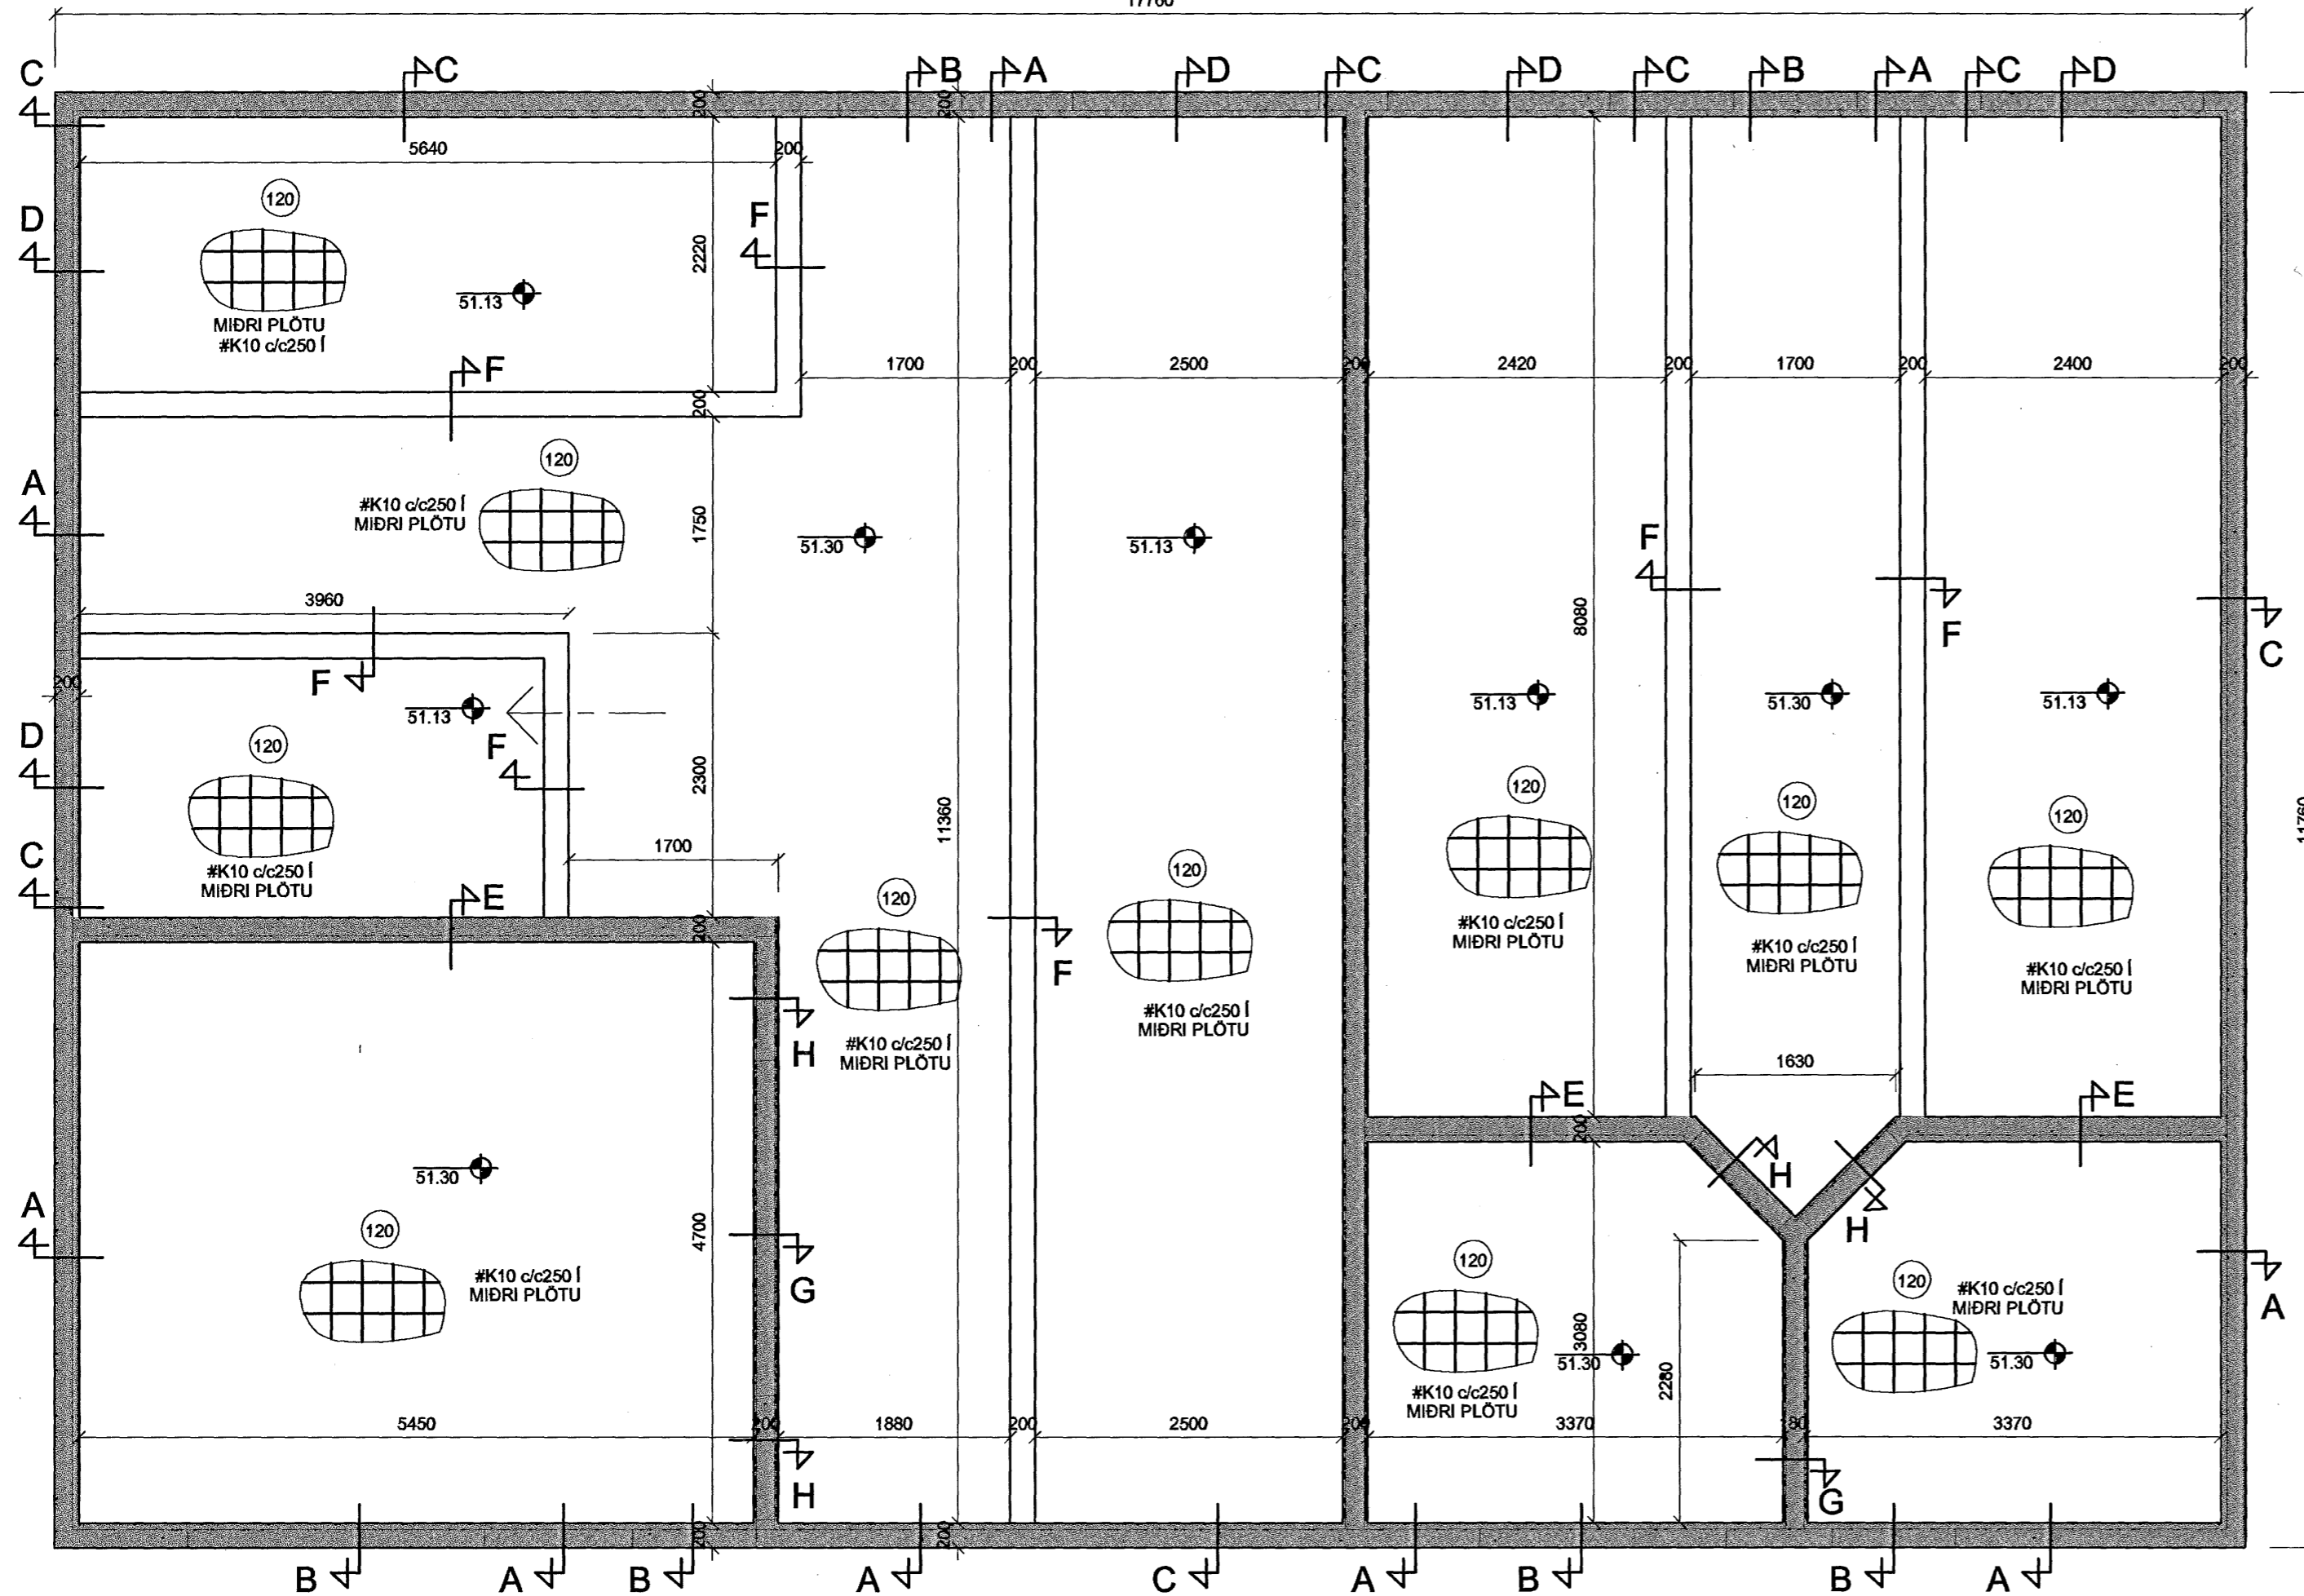


Almennar skýringar:
 Ónefnd mál eru í millimetrum.
 Kötur eru í metrum.
 Undirstöður: Miðað er við að undirstöður standi á frostfríri fyllingu, mesta ólag <0.3MPa.
 Aðflutt burðarfylling í og að sökkul og vera frostþolin og slitsterk og skal kornadreifingin vera þannig að góð þjöppun náist.
 Mesta steinastærð í hverju fyllingalagi má ekki vera meiri en 1/3 af fyllingalagi hvers lags.
 Gerð er krafa til þess að sérhvert fyllingarlag standist eftirfarandi kröfur miðað við Þjöppupróf E2 >= 125 Mpa og E2/E1 <= 2.2.

Steypa: Öll steypa skal uppfylla kröfur IST14 og IST10 svo og eftirfarandi:
 Útisteypa : VS<0,5
 Sementsmagn>300 kg/m3

Loft : 5-6 %
 Styrkleiki : S 250

Steypstál: K10 og K12 skulu vera úr KS40 en þó skulu lykkjur vera úr suðuhafu KS40. K16 og stærri járn skulu vera úr KS40.
 Mál á lykkjum eru utanmál. Ekki má skeyta meira en þriðja hvert járn í sama sniði. Upp með og undir öll op skal setja 2K12. Yfir op skal setja 2K12 nema annað sé tekið sérstaklega fram. Í ytri brún útveggja skulu járn liggja 3,5 sm frá steypuyfirborði en annarsstaðar gilda ákvæði IST10.

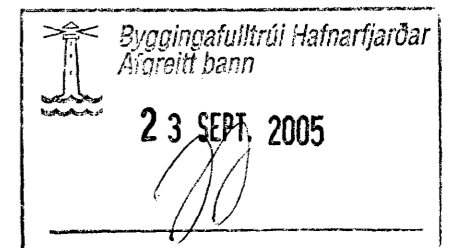

Verkfræðistofa Hauks Ásgeirssonar e.h.f.
 Lindasmári 12, 200 Kópavogur
 Sími 564-4337 Farsími 897-8132
 e-mail: haukurasg@simnet.is
 Kennitala: 560600-3050

Hannað H.A. Teiknað A.U. Samþykkt: *[Signature]*
 Kennitala 301255-4629

KAPLASKEIÐ 18
HAFNARFJÖRDUR
BURÐARVIRKI
GRUNNMYND SÖKKLA

Mkv. 1:50	Teikn. nr. 2-0.1	Verk nr. 102
		Skráningar nr.: 601
Aritun aðalhönnuðar: <i>[Signature]</i>	Útgáfa A	Dags. JÚL 05