GRUNNMYND FRÁRENNSLISLAGNA, 1:50

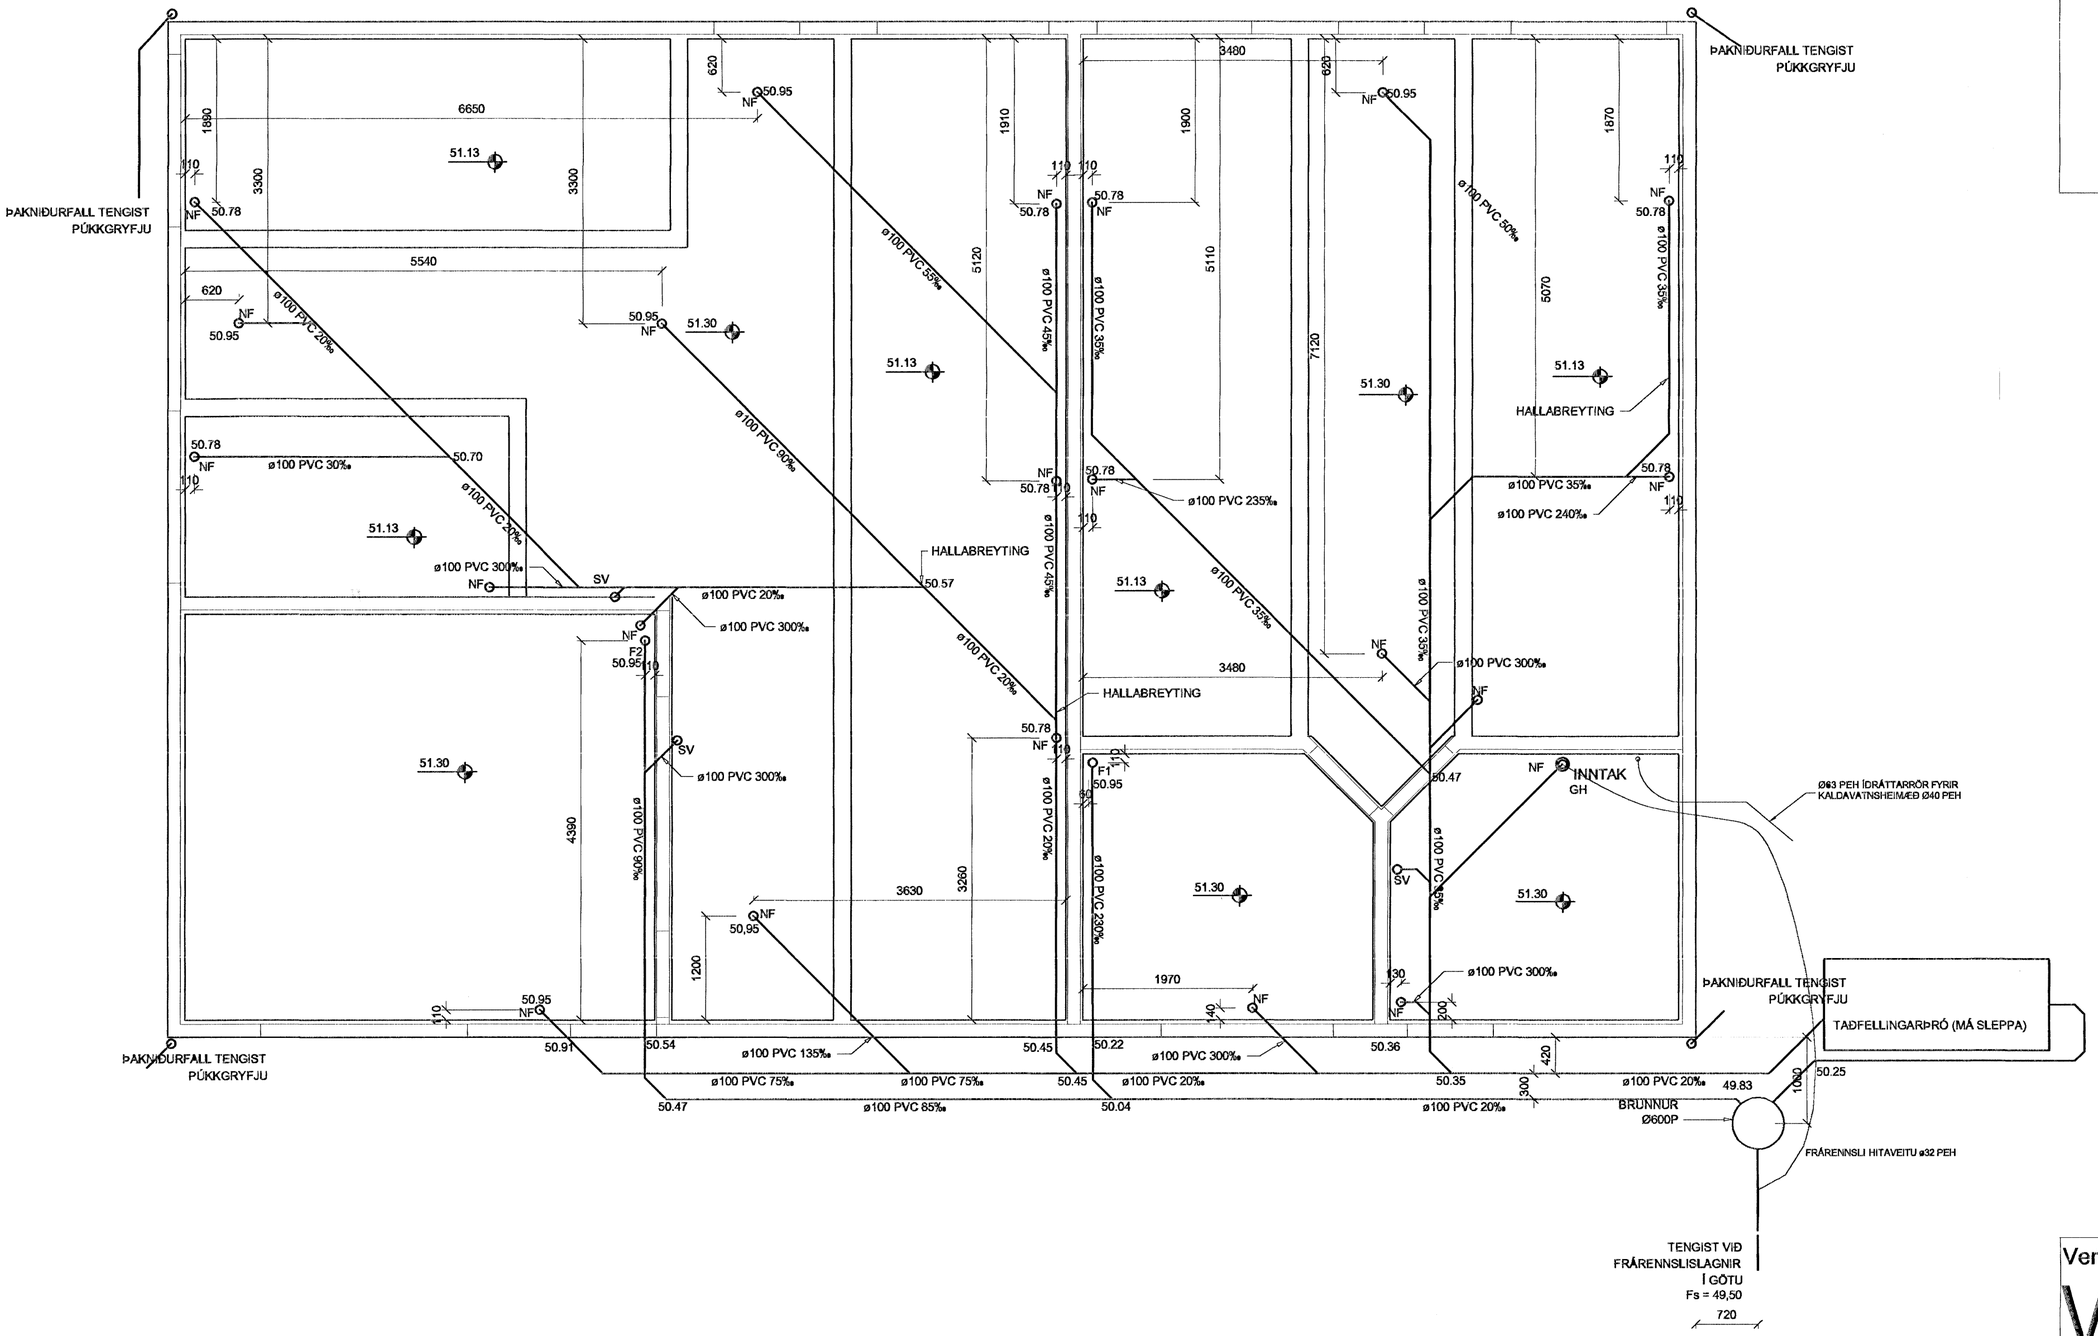

Byggingafulltrúi Hafnarfjarðar
Afgreitt þann
18. OKT. 2005

Verkfræðistofa Hauks Ásgeirssonar e.h.f.
VHÁ
Lindasmári 12, 200 Kópavogur
Sími 564-4337 Farsími 897-8132
e-mail: haukurasg@simnet.is
Kennitala: 560600-3050

Hannað	Teiknað	Samþykkt:
H.Á.	A.U.	Kennitala 301255-4629

KAPLASKEIÐ 18
HAFNARFJÖRÐUR
LAGNIR
GRUNNMYND FRÁRENNSLISLAGNA

Mkv.	Teikn. nr.	Verk nr.	
1:50	3-0.1	102	Skráningar nr.: 601

Áritun aðalhönnuðar:	Útgáfa	Dags.
	A	JÚL 05