

1. MERKINGAR

- X: OPNANLEGUR GLUGGI EDA OPIN RIST
- F: LOFTHITASTÝRÐUR FRAMRÁSARLOKI
- B: VATNSHITASTÝRÐUR BAKRÁSARLOKI
- BR: BRUNNUR
- BS: BRUNASLANGA
- GN: GÓLFNIDURFALL
- P: ÞAKNIDURFALL
- EV: ELDHÚSVASKUR
- SV: SKOLVASKUR
- PV: ÞVOTTAVÉL
- BU: ÞURRKARI
- UV: UPPÞVOTTAVÉL
- HL: HANDLAUG
- BK: BAKKAR
- SB: STEYPIBAD
- VS: VATNSSALERNI
- GH: GÓLFFSTÚTUR FYRIR TENGINGU
- BAKRENNSLIS HITAVEITU
- HR: HREINSILOK
- F: FALLPÍPA
- SS: KRANI MEÐ SLÓNGUSTÚT
- TK: TÆMINGARKRANI
- NF: NIDURFALL MEÐ VATNSLÁS UTANHÚSS
- UK: ÚTIKRANI

2. FRÁRENNSLISLAGNIR


Í GRUNNI

SKOLP- OG REGNVATNSLAGNIR INN Í GRUNNI OG MEÐFRAM SÖKKLUM AÐ BRUNNUM SKULU VERA PLASTLAGNIR ÚR STÍFU PVC (RAUÐAR PÍPUR) ÞAKKAÐAR MEÐ GÜMMHRINGJUM

FRÁ BRUNNUM AÐ ROTÞRÓ SEM FYRIR ER Á STADNUM KOMI PLASTLAGNIR. AFRENNSLI HITAVEITU SÉ ÚR PEH PLASTI (ER TIL STAÐAR). YFIR JARÐVATNSLAGNIR SKAL SETJA DRENMÖL NR. 1 OG DRENDÚK.

OFAN BOTNPLÖTU

LAGNIR SÉU ÚR VIÐURKENNDU PLASTI TIL NOTKUNAR INNAHÚSS (T.D. POLYPROPYLEN). FESTINGAR Á FALLPÍPUM SKULU VERA VIÐ HVERJA GÓLFPÖTU OG TVÆR Á MILLI PLATNA. EITT ÞENSLUSTYKKI SKAL VERA Á HVERRI HÆÐ, EF SAMSKEYTI ERU SÖÐIN SAMAN. ANNARS ER NÆGILEGT AÐ DRAGA RÖR TIL Í MÚFFUM, T.D. 10 MM Í MÚFFU, TIL AÐ TAKA UPP ÞENSLUNA. HREINSILOK SKULU VERA ÞAR SEM SÝNT ER Á TEIGN. LÓÐRÉTTAR FALLPÍPUR SKULU VERA ÚR PLASTI OG EINANGRAST MEÐ 25 MM GLERULLARHÓLKUM OG VEFJA MEÐ SÍSLAPPA EDA PLASTDÚK.

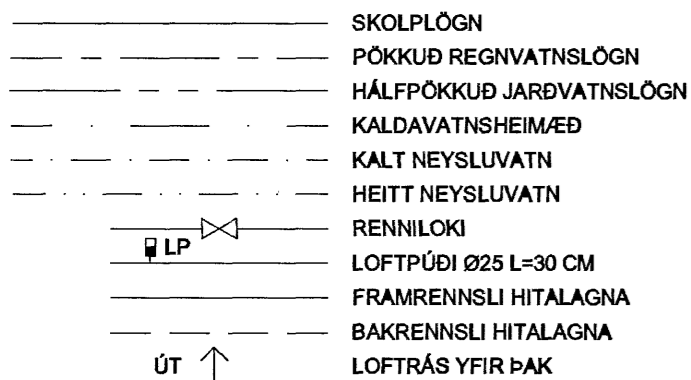

LEGA LAGNA:



- PU: PÍPA FER UPP
- PN: PÍPA FER NIDUR
- VG: VIÐ GÓLF
- VL: VIÐ LOFT
- ÍR: Í RAUF
- ÍV: INNAN Í VEGG
- ÍE: INNAN Í EINANGRUN
- ÁV: Á VEGG
- ÍPL: Í PLÖTU
- UL: UNDIR LOFTI
- OL: OFAN Á MILLILOFTI
- YD: YFIR DYRUM

GÓLFHITAKERFI-DEILIKISTA

Skýringar-Gólfhiti

- 1 Dæla UPS 25-80 hraði 2
- 2 3-Vega loki, VMV-20 Danfoss + RAVK hitastillir (eða sambl.)
- 3 Hitilöi KP77, 20°-60°C. Loki á 50°C framrásarhita, opni aftur á 45°C
- 4 Segulloki, EVSI-15
- 5 Hitamælir, 0-100°C
- 6 Renniloki
- 7 Einstreymisloki
- 8 Sjálfv. úttöftunarventill
- 9 Mótrolkar á deilikistustúta

Hönnunarhitastig á framrás er 42°C en á bakrás 37°C
Hitanemar komi á allar slaufur

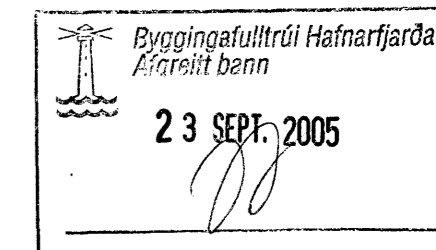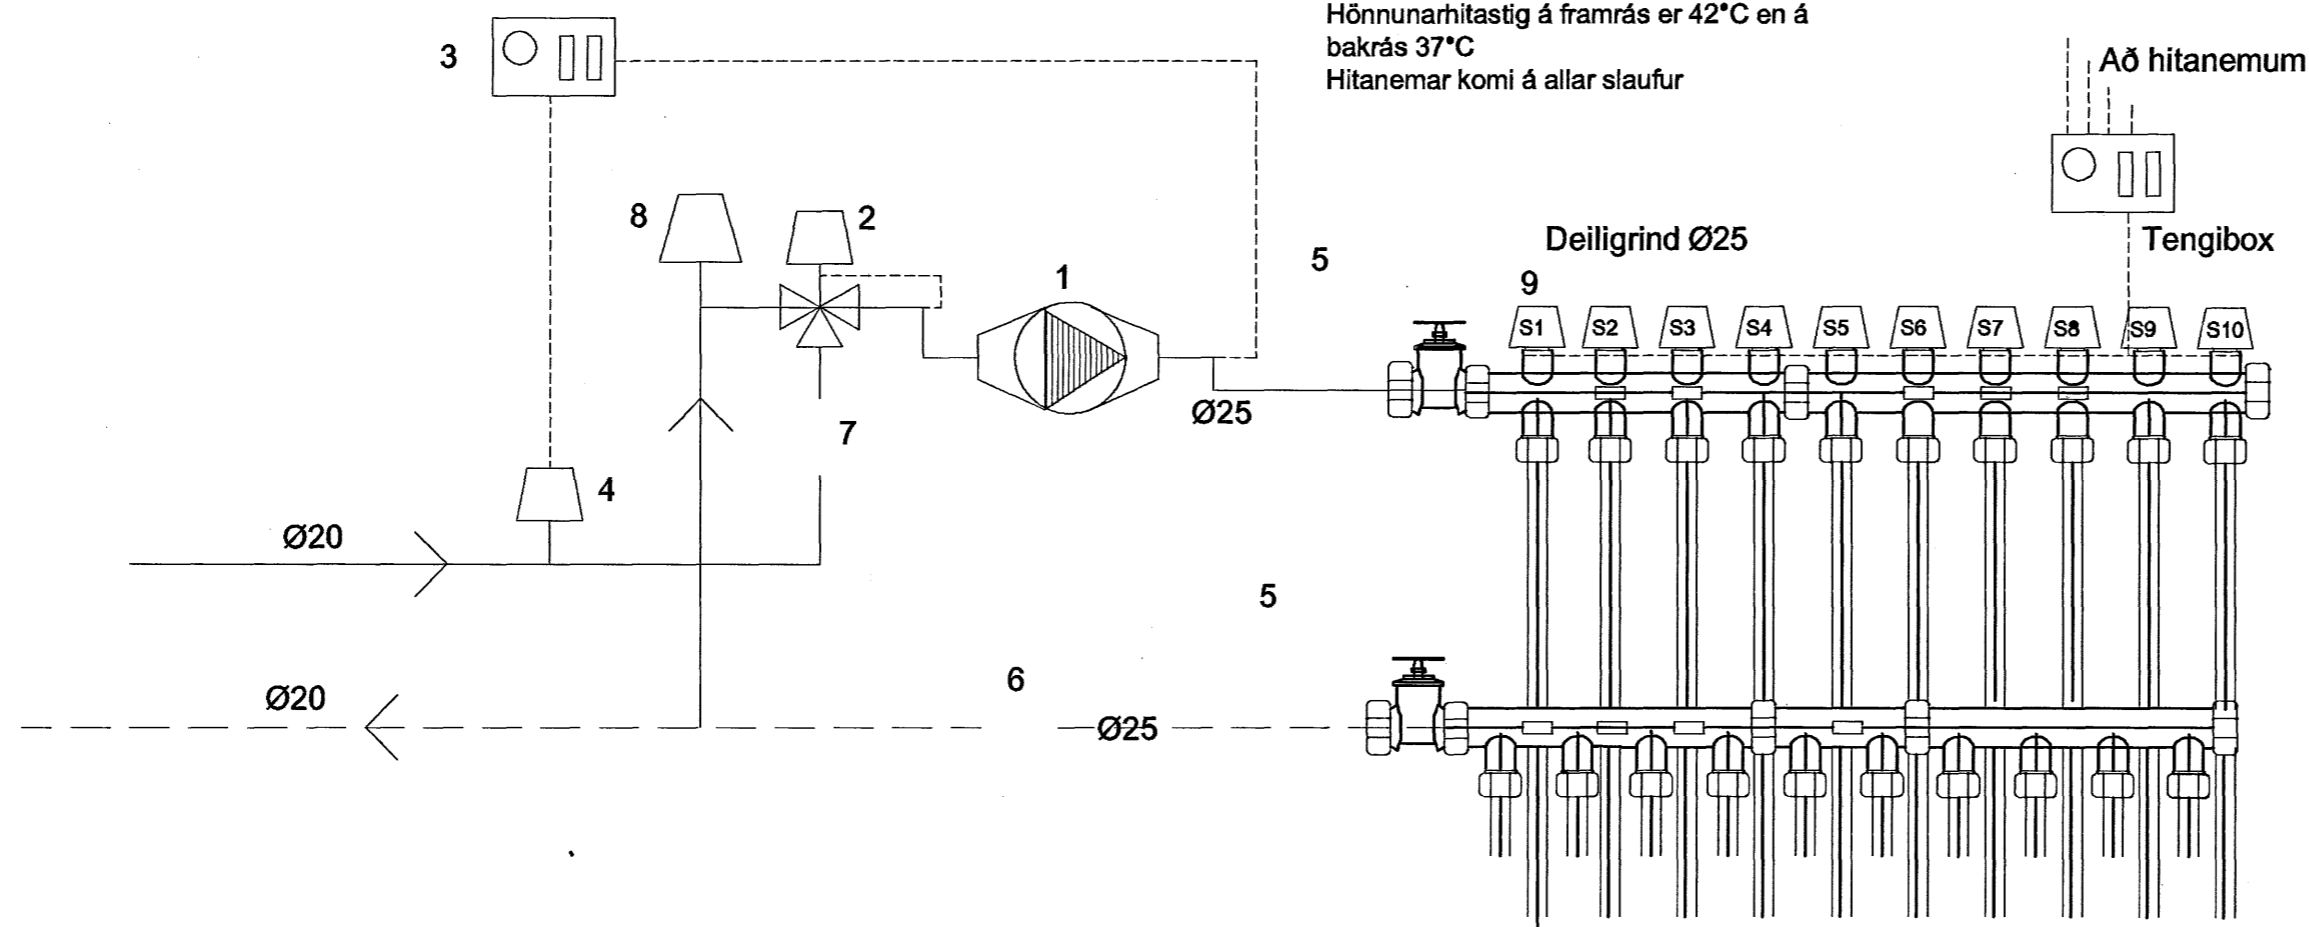

Verkfræðistofa Hauks Ásgeirssonar e.h.f.
Lindasmári 12, 200 Kópavogur
Sími 564-4337 Farsími 897-8132
e-mail: haukurasg@simnet.is
Kennitala: 560600-3050

Hannað H.Á. Teiknað A.U. Samþykkt: Haukur Ásgeirsson Kennitala 301255-4629

KAPLASKEIÐ 18
HAFNARFJÖRÐUR
LAGNIR
ALMENNAR ÚTSKÝRINGAR

Mkv. 1:50	Teikn. nr. 3-0.3	Verk nr. 102
Áritun aðalhönnuðar: David Keilson	Útgáfa A	Skráningar nr.: 601 Dags. JÚL 05