ÁRITUN BYGGINGARFULLTRÚA

GRUNNMYND 1. HÆÐ, MKV. 1:50

ÞRIFAKERFI

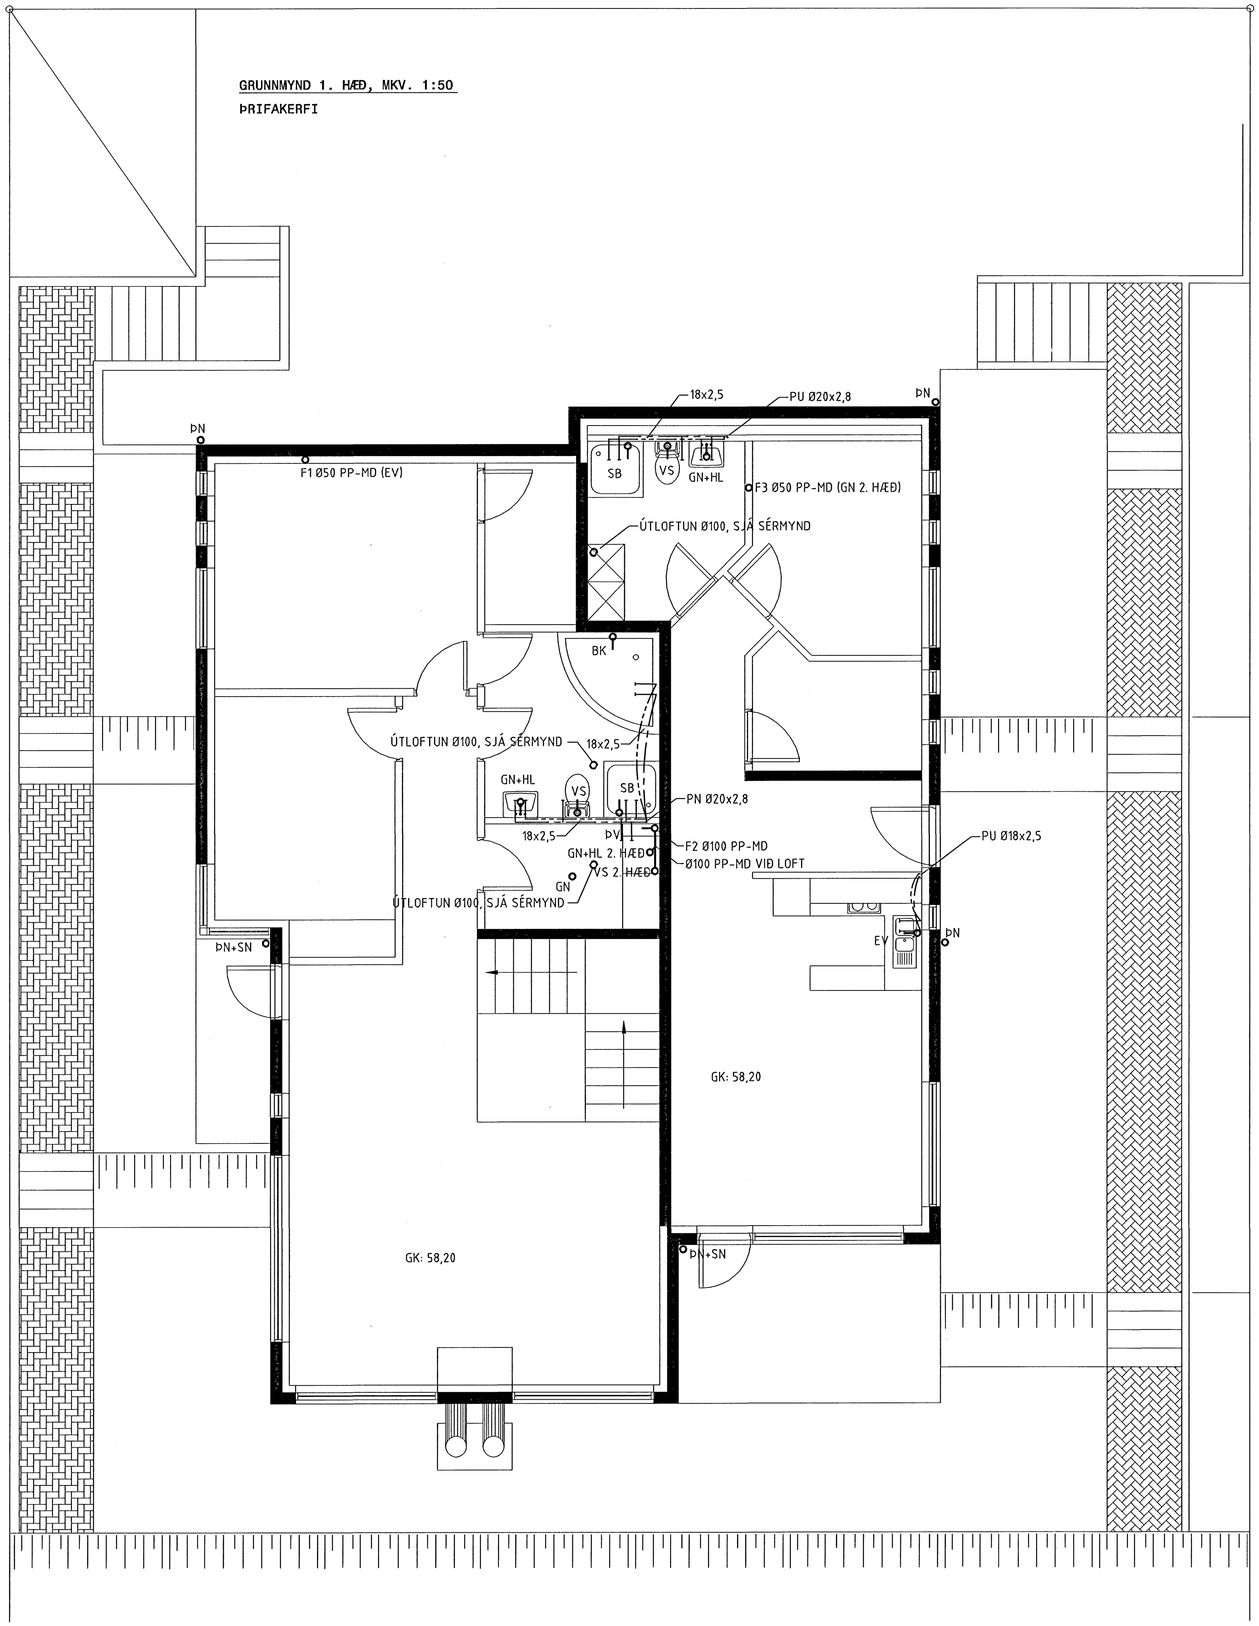

SNIÐ Í GÓLFHITALÖGN OG NEYSLUVATNS Í PLÖTU 1. HÆÐAR

MKV. 1:50

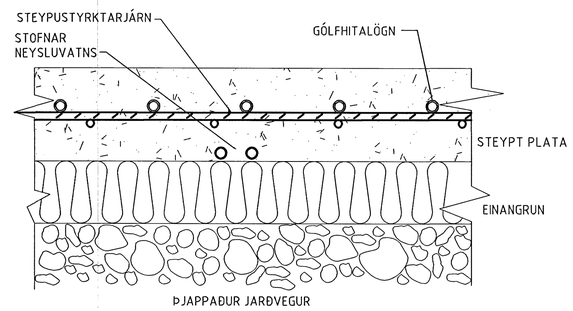

ALMENNAR SKÝRINGAR

Loftræst er frá öllum gluggalausum rýmum eins og Byggingarreglugerð kveður á um.

Verkið skal vinna að öllu leyti í samræmi við Byggingarreglugerð, Heilbrigðissamþykkt og reglugerð um brunavarnir og brunamál.

Stokkar og tengistykki eru sívalir og skulu minnst uppfylla þéttleikaflokk B samkvæmt DS 447.

Stokkar skulu hengdir í steypt loft eða burðarbita með 10 mm snittteinum, múrboltum eða klemmum af viðurkenndri gerð. Mesta fjarlægð milli upphengja er 2 metrar.

Brunaþétta skal með stokkum þar sem þeir ganga í gegnum brunahólfandi veggi. Brunaþéttingar skal framkvæma með viðurkenndum efnum og skulu allar brunaþéttingar vera samkvæmt reglum Brunamálstofnunnar.

Staðsetning dreifara og útsogsventla skal vera í samræmi við teikningar arkitekta

ALMENNAR SKÝRINGAR, SJÁ TEIKNINGU 0519-301

Byggingafulltrúi Hafnarfjarðar
Afgreitt bann
01. nóv. 2005

NR	DAGS.	BREYTING	SAMÞ

LAGNA- OG VÉLAHÖNNUN
-HÖNNUN OG RÁÐGJÖF-

LAGNA- OG VÉLAHÖNNUN EHF.
HÁALEITISBRAUT 103, 108 R
SÍMI 899 0618
NETFANG: thor.gunnarsson@simnet.is
ÞÓR GUNNARSSON B.Sc. M.E.
KT. 290760-4229

KLUKKUBERG 32 HAFNARFJÖRÐUR

ÞRIFAKERFI
GRUNNMYND 1. HÆÐ
SNIÐ

MKV	TEIKN	DAGS ÚTG	TEIKN NÚMER
1:50	ÞAG	05.09.30	0519-305

ÁRITUN HÖNNUÐAR: Þór Gunnarsson KT. 290760-4229 — SAMÞYKKT

HÖNNUÐUR BREYTINGAR | DAGS BREYTINGAR | BREYTING NR