

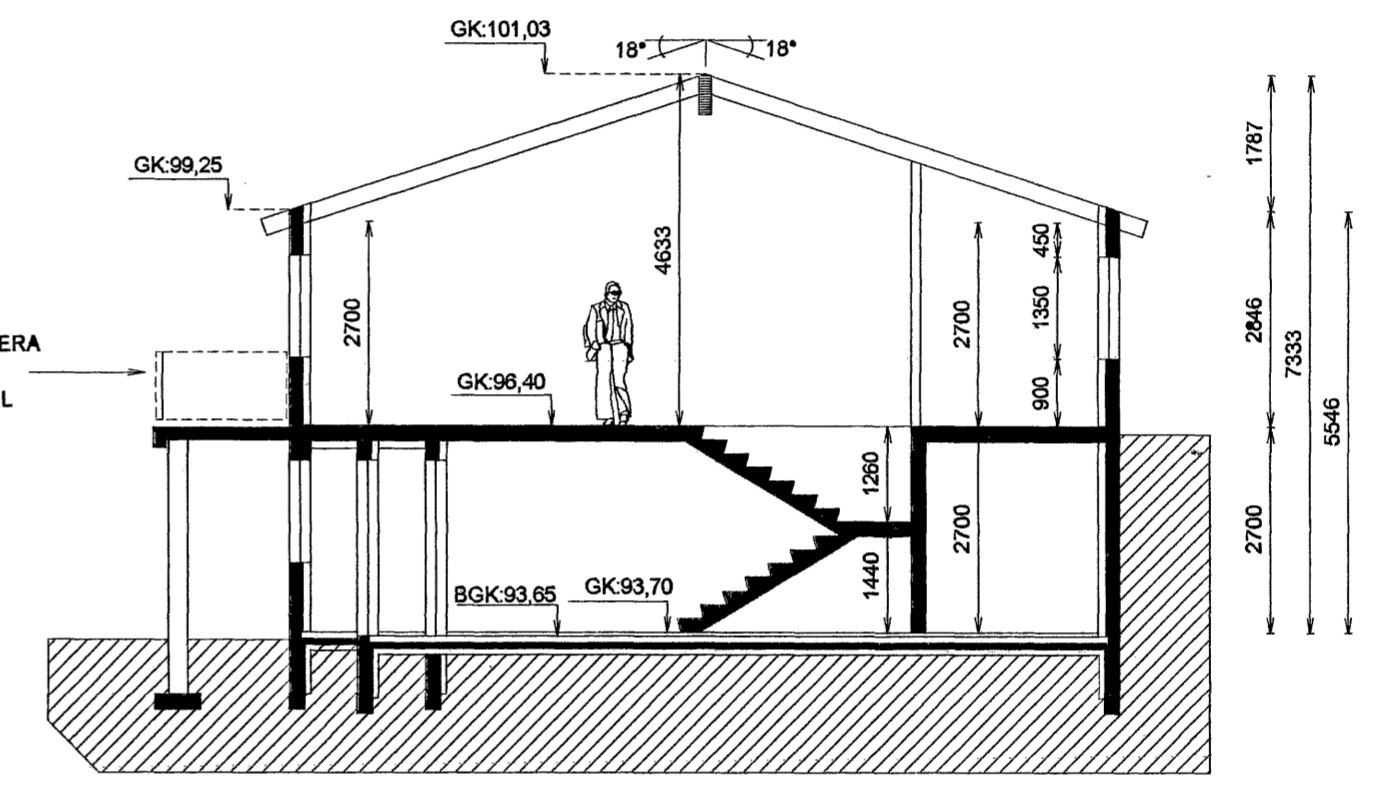


Byggingarfulltrúi
samþykkir erindið.
10 JAN. 2007
Bent skal á að samþykkt þessi verður ekki vörk.
Ívör en eftir þinglýsingu eignaskiptayfirlýsingar.
iðmar og skráningu þennar hjá Fasteignamatvirkisins.
Byggingarfulltrúinn í Hafnarfirði
F.h. Kristján Þórarinnsson

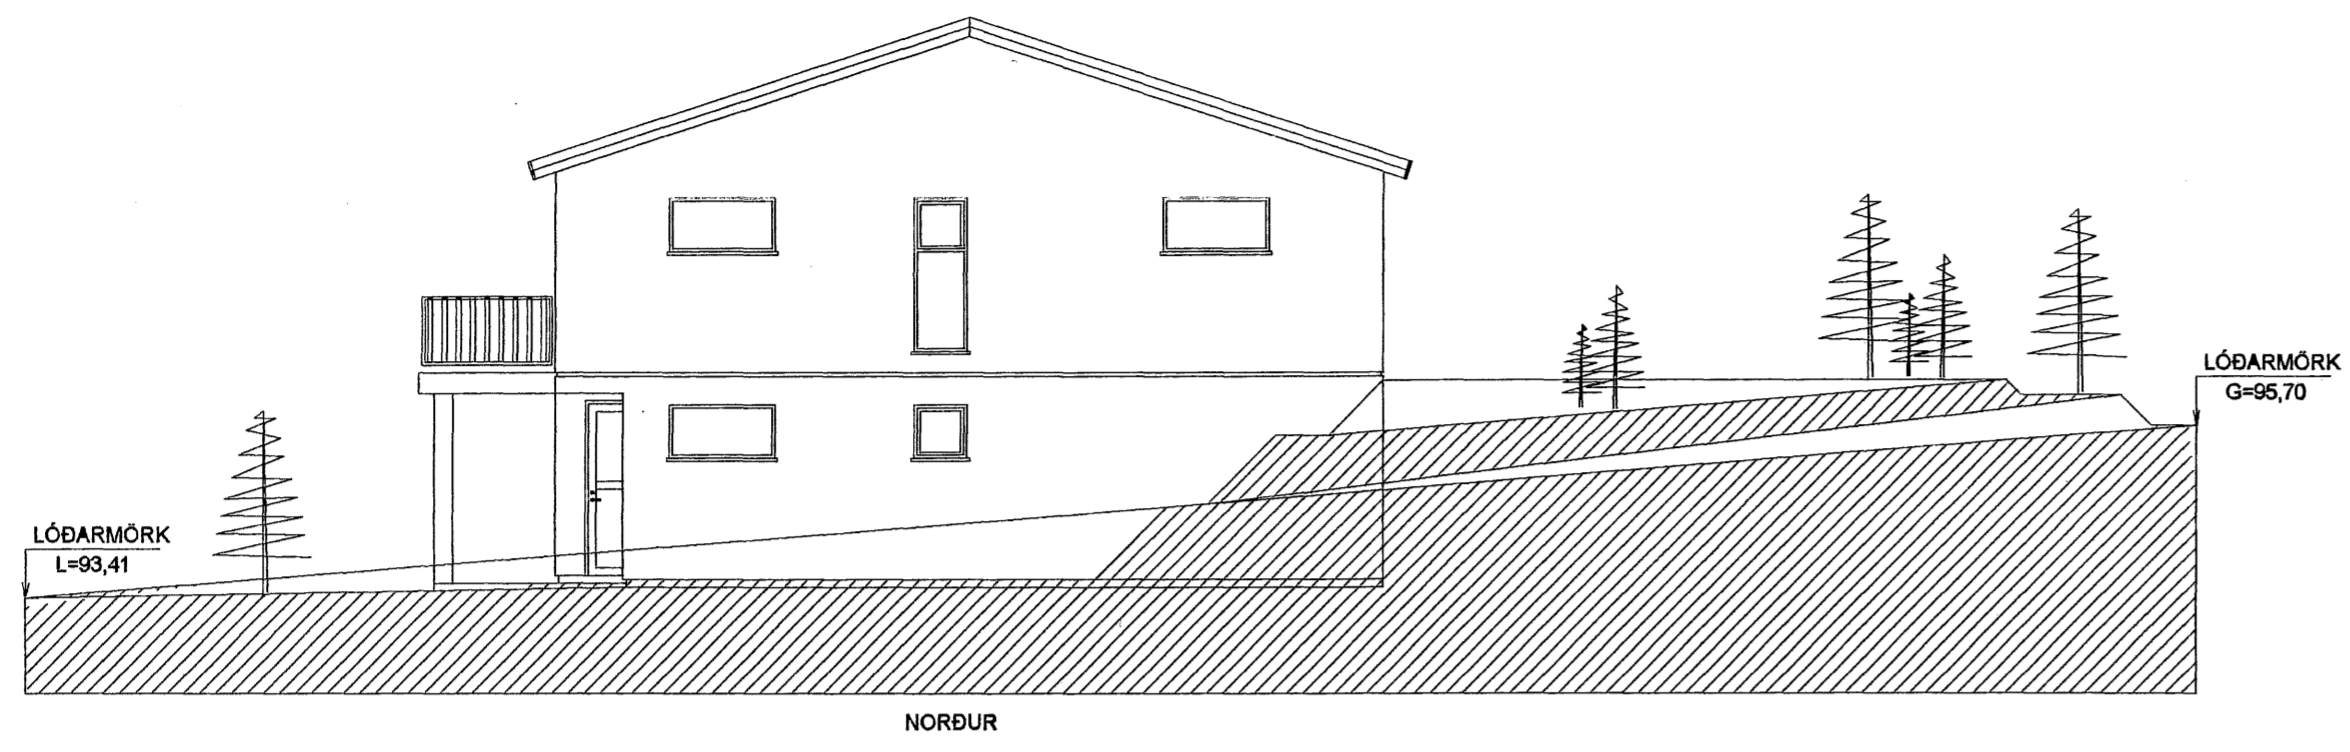

SVALAHANDRÍÐ:
BYGGINGAREGLUGERÐ 441/1998
GR.202.15 Á VEGGSVÖLUM SKAL VERA
HANDRÍÐ, EKKI LÆGRA EN 1,00m
HANDRÍÐ ER ÚR GALV. STÁLPRÓFIL
KLÆTT MEÐ TIMBRI MAX BIL MILLI
RIMLA 30mm

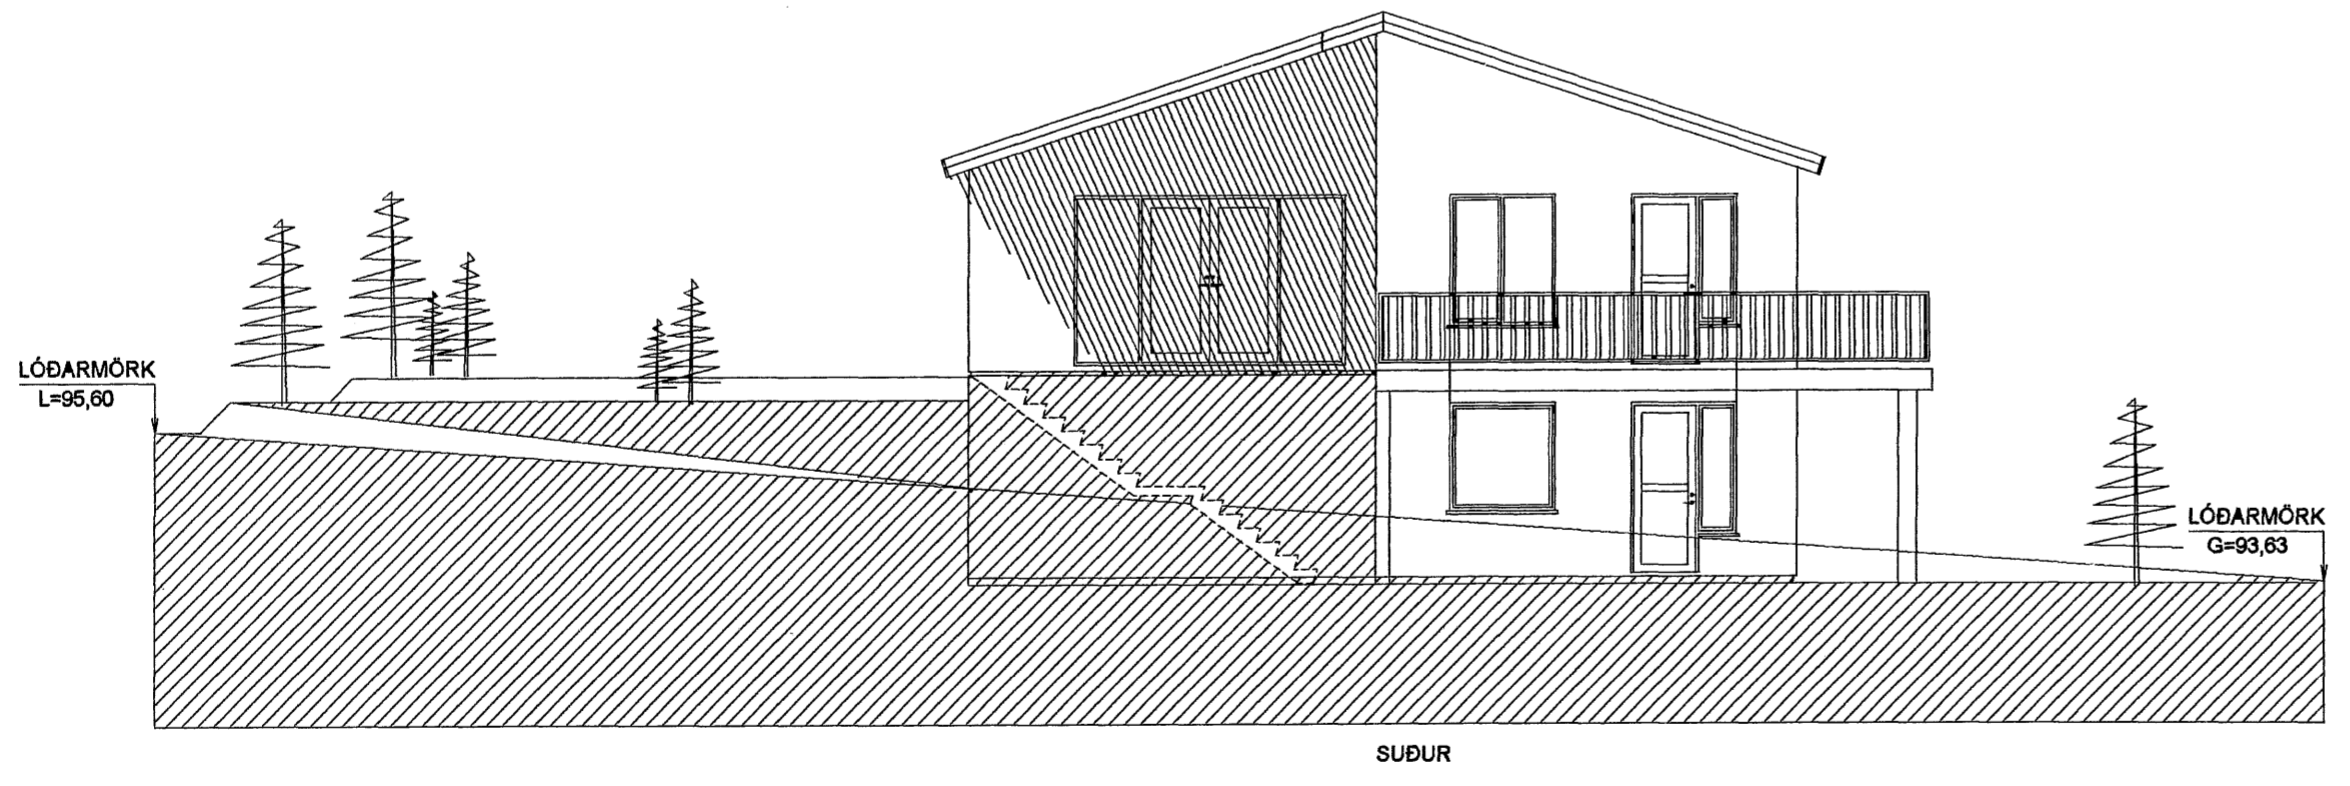

BREKKUÁS 18 HAFNARFIRÐI	
ÚTLIT NORÐUR - SUÐUR	Mkv. 1:100
SNID A-A	Hannað E.V.
	Teiknað E.V.
Dags. 2.JAN.2007 Blað 4 AF 5 Nr. BREKKUAS18BN Yfirfarið EV	
ÁRITUN SAMRÆMINGARHÖNNUÐAR <i>Eyjólfur Valgarðsson</i> Eyjólfur Valgarðsson Kt:280857-4169	TR.aust s/f TÆKNIFRÆÐINGARNIR Eyjólfur Valgarðsson Kt:280857-4169 Sími: 471-2257 Sigurður Grétarsson tr.aust@simnet.is