




ÚTLIT AUSTUR

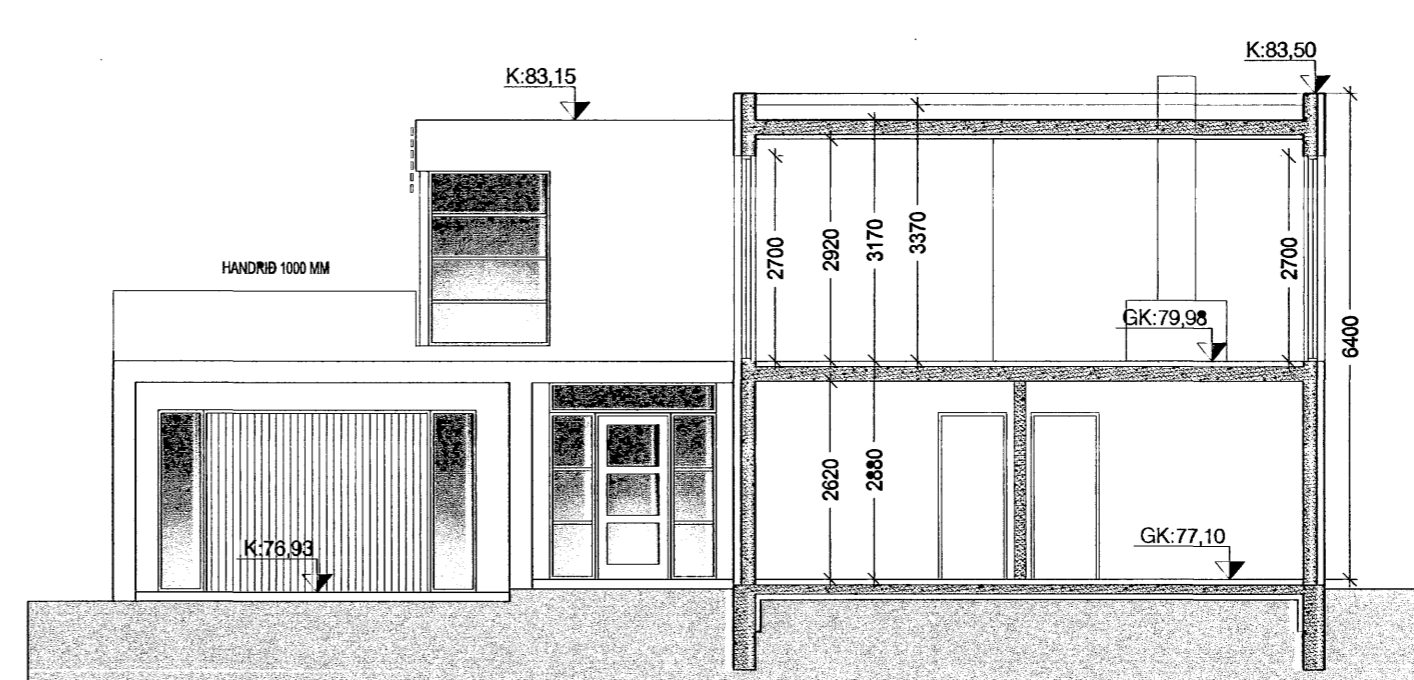


SNEIÐING A-A

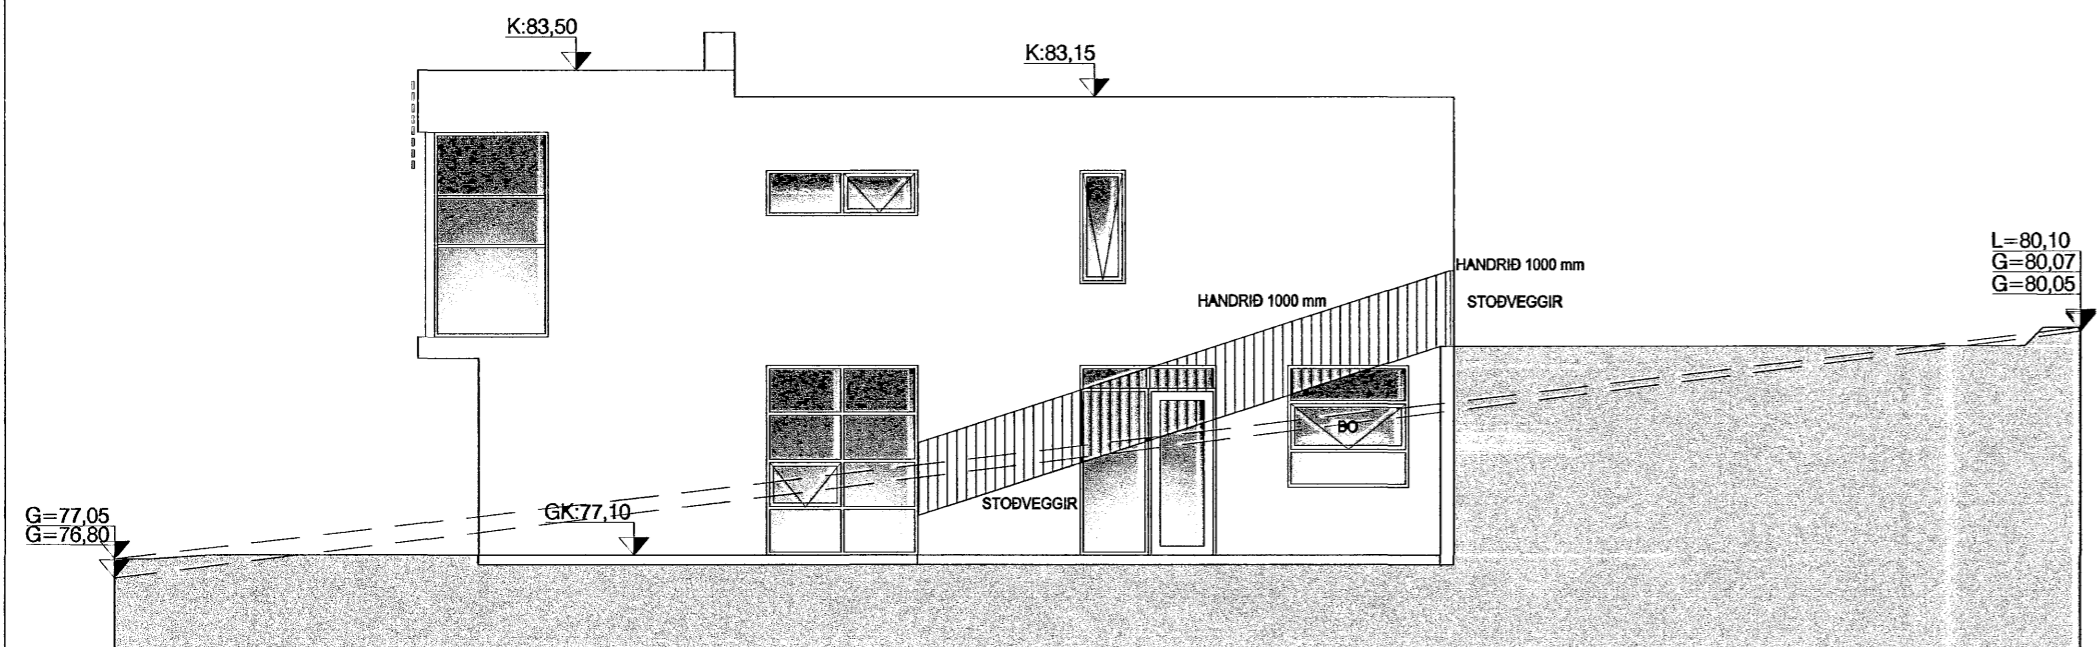


ÚTLIT NORÐUR

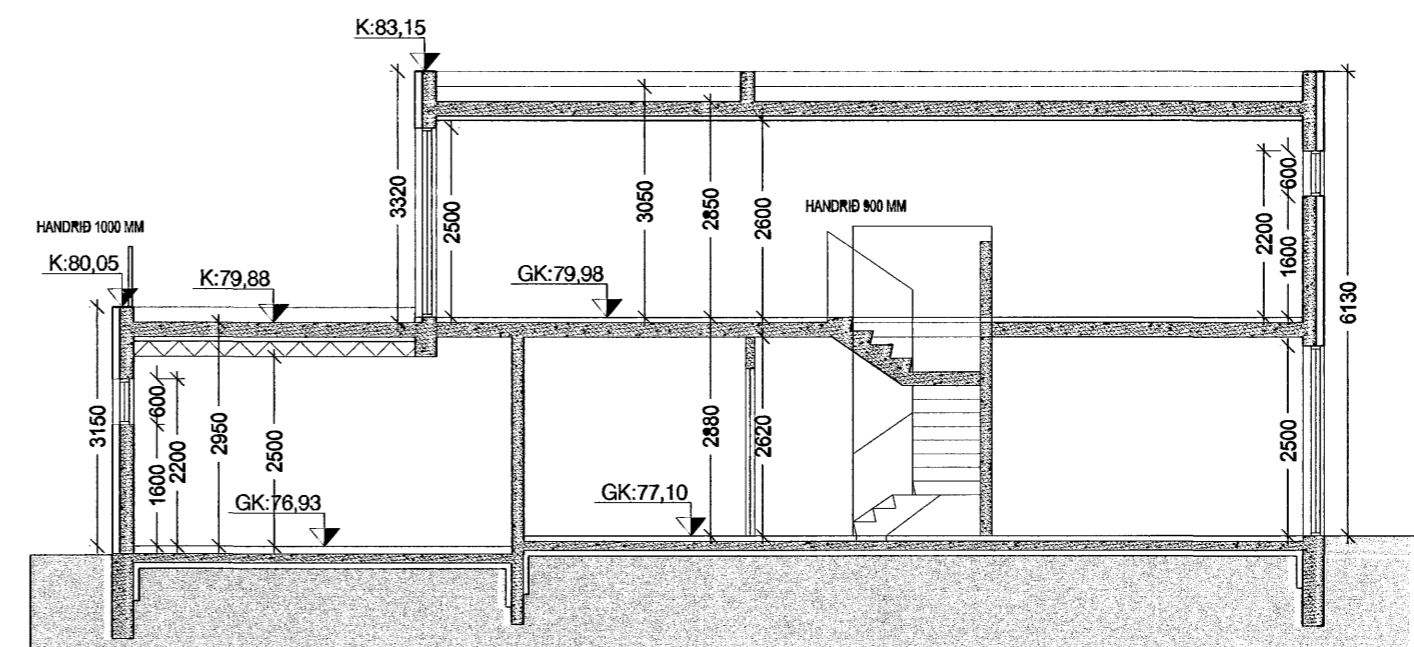


SNEIÐING B-B

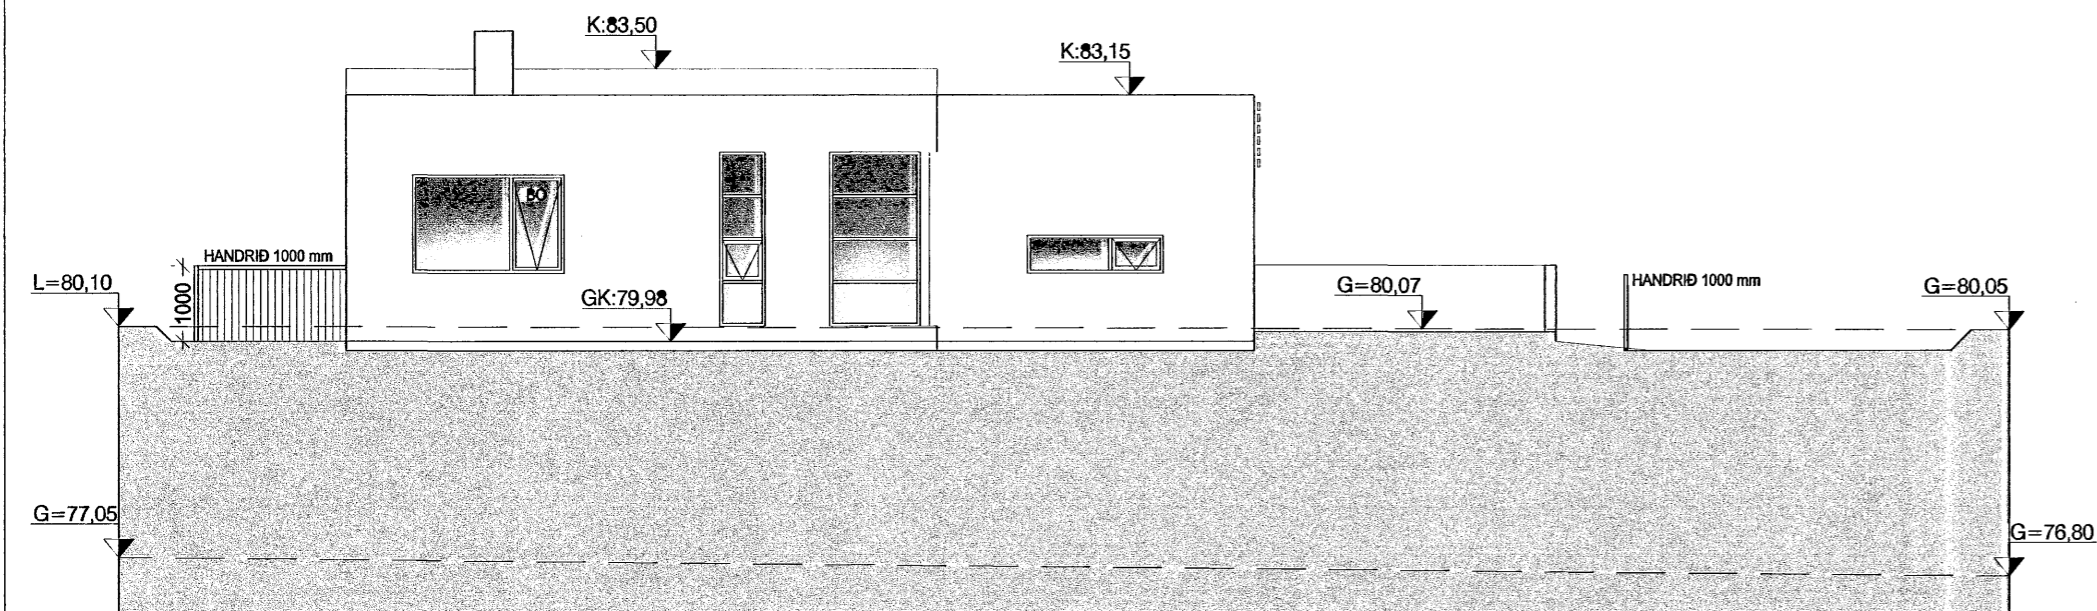

ÚTLIT VESTUR

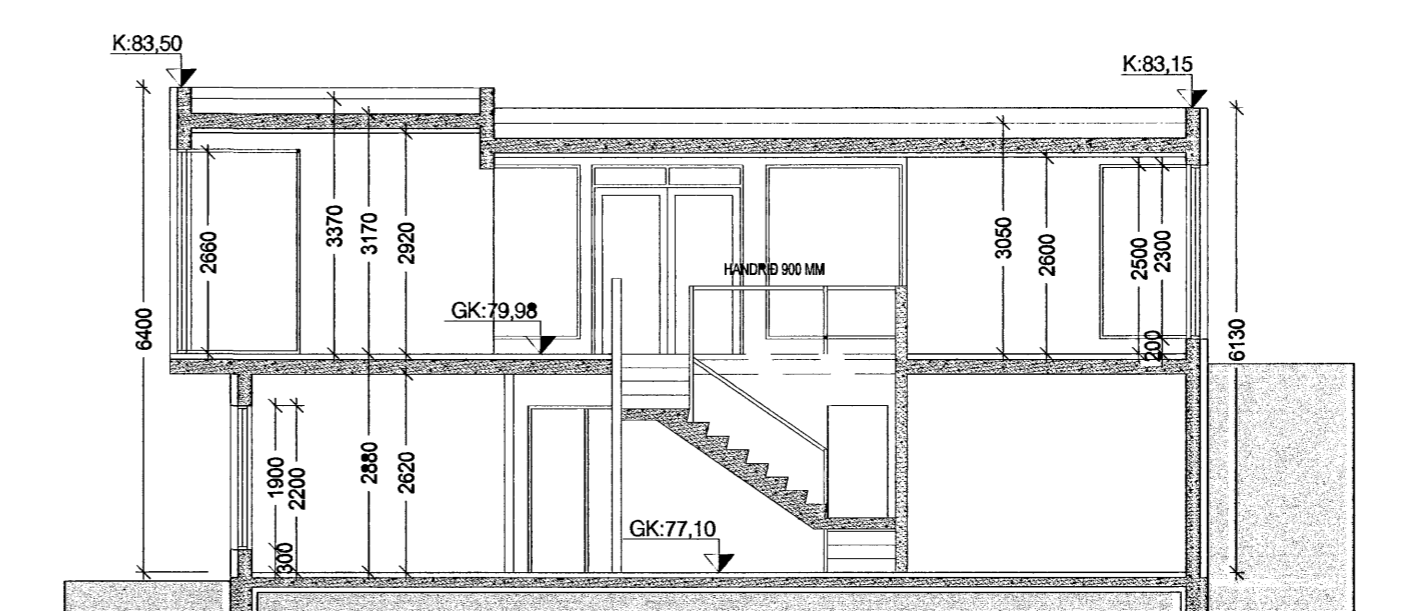

SNEIÐING C-C

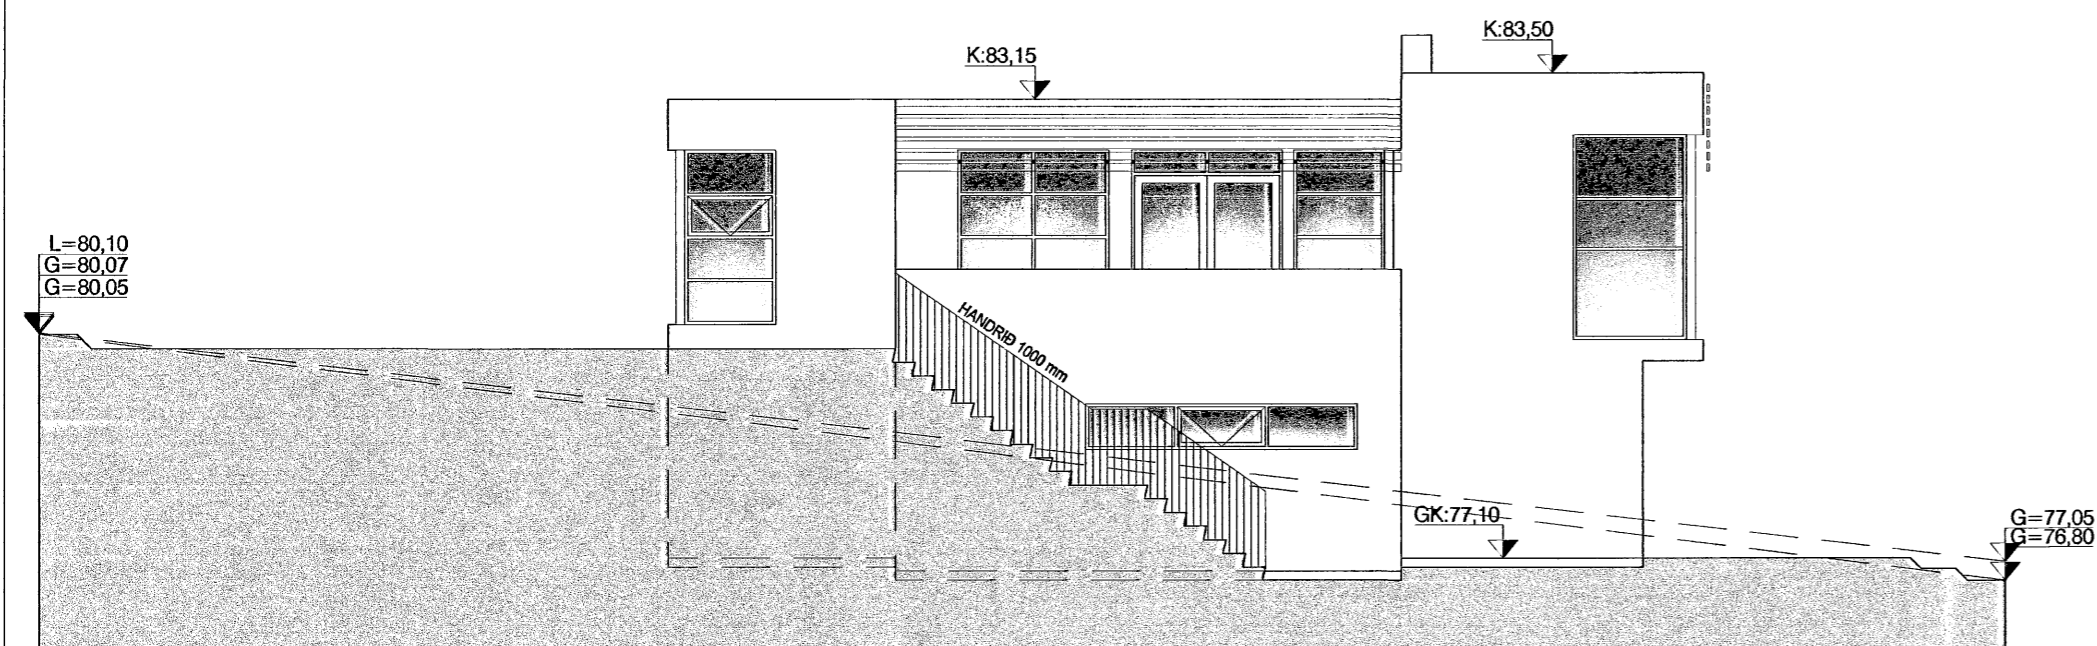

ÚTLIT SUÐUR

Samþykkt þann

15 NOV. 2006

Byggingafrádrátturinn í Hafnarfirði  
F.h. Kristján Þórarinnsson

Góð hönnun er kjarni málsins

Sigrún Ólaf  
SÓLARK-ARKITEKTAR EHF

FURUÁS 47

221 HAFNARFJÖRÐUR

ÚTLIT OG SNEIÐINGAR

KVARÐI. 1:100

DAGS. 01.11.06

TEIKN. 02

SIGRÚN ÓLADÓTTIR ARKITEKT FAÍ  
MARGRÉT CASSARO BYGGINGAFRÆÐINGUR  
110753-4119 / 100572-5169

BÆJARHRAUN 2 220 HAFNARFJÖRÐUR

SÍMI: 561 2707 - 861 2707 - 899-2707 FAX: 561-2707

e-mail: arkitektar@solkark.is

SÓLARK  
ARKITEKTAR  
HUGVERKSHÚS

