

NEYSLUVATN, KJALLARI GRUNNMYND
MKV. 1

SKÝRINGAR:

MERKINGAR:

- LEIÐSLA FYRIR KALT NEYSLUVATN
- LEIÐSLA FYRIR HEITT NEYSLUVATN
- HL HANDLAUG
- SB STEYPIBÁÐ

ÁDRAR SKÝRINGAR


LEIÐSLUR Í VATNSLÖGN SKULU VERA ÓR MIDLUNGSÞYKKU RYÐFRÍU STÁLI AISI 316, MEÐ SKRÓFUÐUM TENGISTYKKJUM.

LEIÐSLUR Í NEYSLUVATNSLÖGN SKULU EINANGRAST. ÞYKKT EINANGRUNAR 20mm

KERFIÐ SKAL ÞOLA 0,6 MPa VINNUÞRÝSTING OG PRÓFAST MEÐ 1,0 MPa ÁÐUR EN LEIÐSLUR ERU HULDAR.

ALLT EFNI OG FRÁGANGUR KERFISINS SÉ Í SAMRÆMI VID ÁKVÆÐI ÍST-67 OG GILDANDI REGLUGERÐIR

ALLT EFNI SKAL HAFNAEFNISVOTTUN

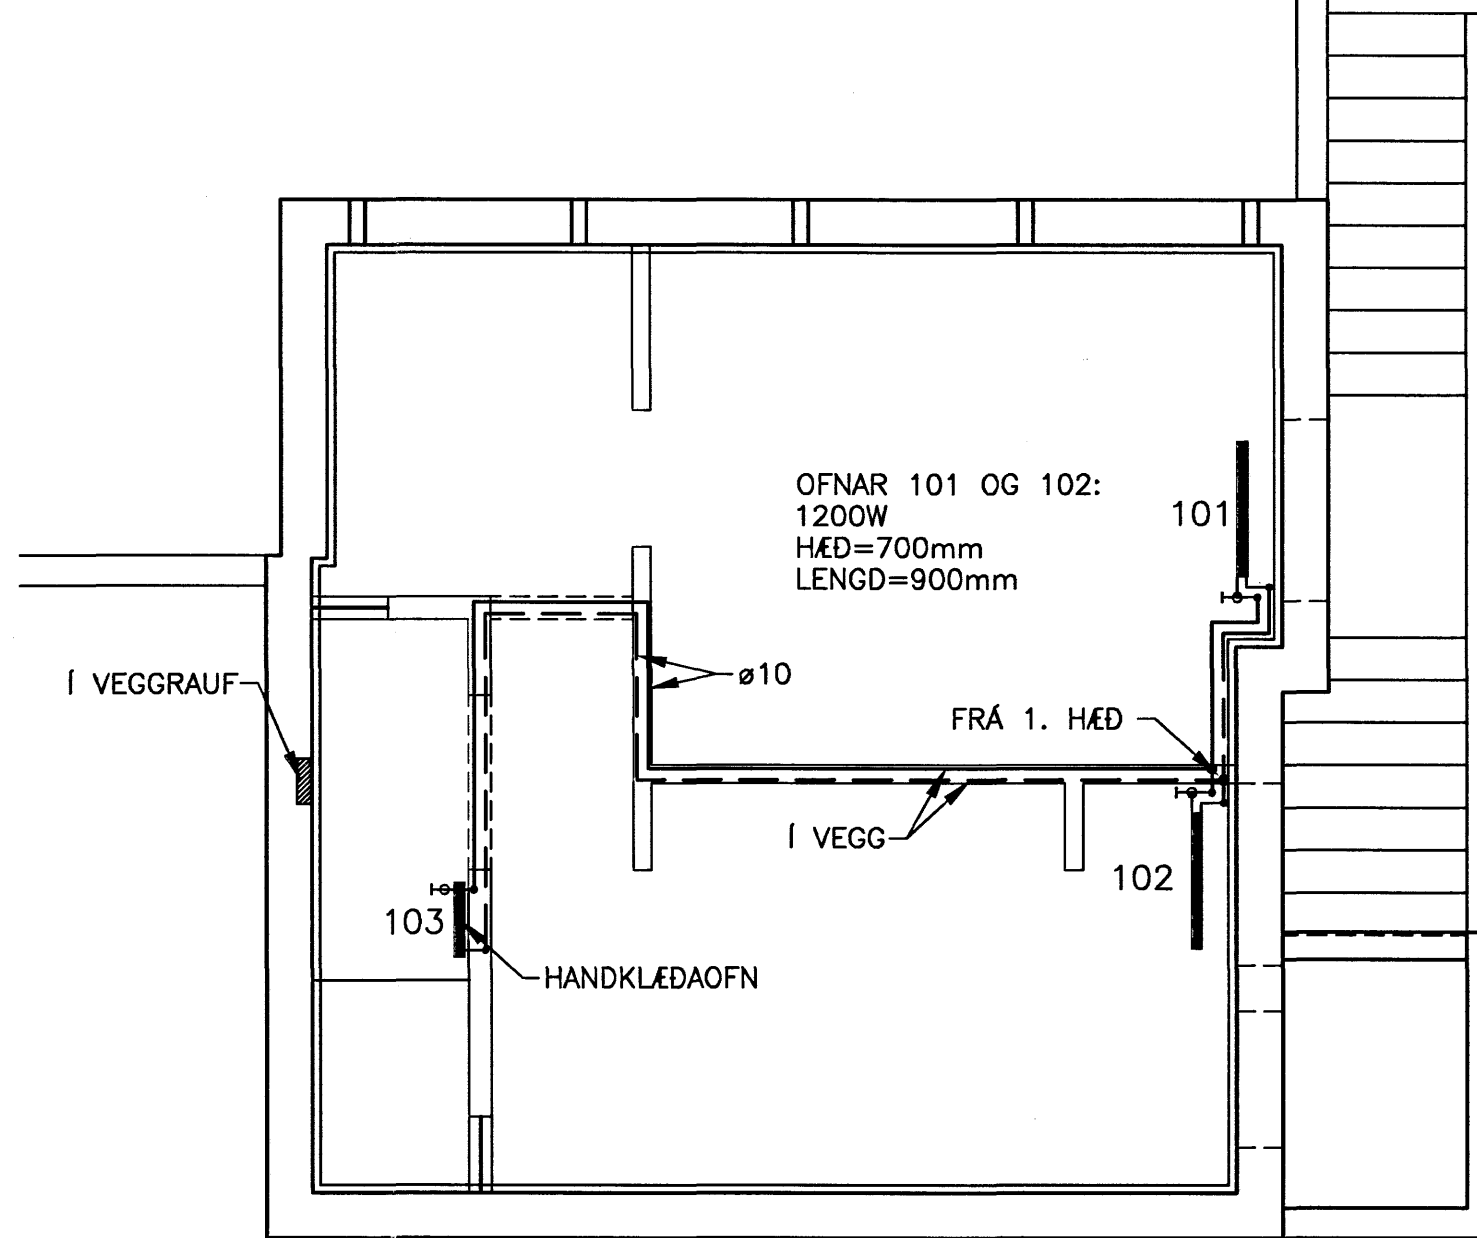

HITAKERFI, KJALLARI GRUNNMYND
MKV. 1

SKÝRINGAR:

MERKINGAR:

- FRAMRÁS HITALAGNAR
- BAKRÁS HITALAGNAR

ÁDRAR SKÝRINGAR:

ÖLL OFNENGI SKULU VERA 10mm LOFTSKRÓFUR KOMI Á ALLA OFNA Á HVERN OFN KOMI AUK OFNLOKA STILLITÉ ÞEIM MEGIN SEM OFNLOKI ER EKKI. OFNAR SÉU Í SAMRÆMI VID ÍST-69

RÖR SKULU VERA SVÖRT STÁLROÐ SAMKV. DIN 2440 OG TENGISTYKKI SAMSVARANDI RÖRUM AÐ GERÐ.

ALLAR LEIÐSLUR SKAL EINANGRA MEÐ GLERULLARHÓLKUM. ÞYKKT EINANGRUNAR SKAL VERA 20mm

KERFIÐ SKAL ÞOLA 0,4 MPa VINNUÞRÝSTING OG PRÓFAST MEÐ 0,6 MPa ÁÐUR EN LEIÐSLUR ERU HULDAR.

ALLT EFNI OG FRÁGANGUR KERFISINS SÉ Í SAMRÆMI VID ÁKVÆÐI ÍST-67 OG GILDANDI REGLUGERÐIR



ALLT EFNI SKAL HAFNAEFNISVOTTUN

ÚTGÁFUFERILL

NÓMÉR:	DAGS:	SKÝRINGAR:	HANNAÐ:
B1	22.08.2006	BYGGINGARTEIKNING	RGS

DAGS. UNDIRSKRIFTAR: NAFN OG KT. SAMRÆMINGARHÖNNUDAR:

UNDIRSKRIFT SAMRÆMINGARHÖNNUDAR: *Robertsson*

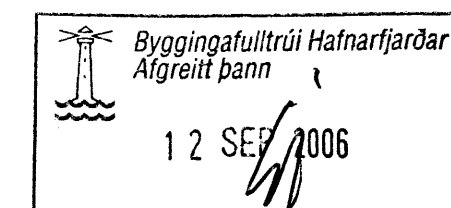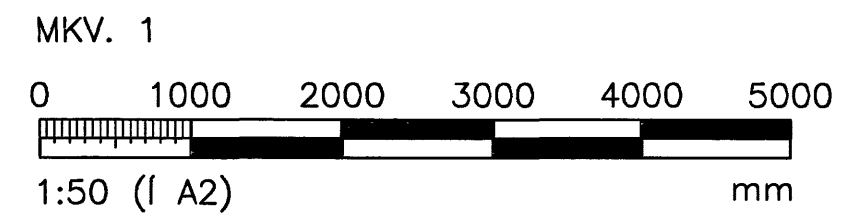

ÖLL AFNOT OG AFRITUN TEIKNINGAR, AÐ HILUTA EÐA HEILD, ER HÁÐ SKRIFLEGU LEYFI HÖFUNDA.

HÖNNUN

GRENSÁSVEGI 1 · 108 REYKJAVÍK · SÍMI: 510 4000 · FAX: 510 4001
VEFFANG: www.honnun.is · NETFANG: honnun@honnun.is

HEITI VERKS:

LÓUÁS 7
HAFNARFIRÐI

HEITI TEIKNINGAR:

VATNS- OG HITALÖGN:
KJALLARI GRUNNMYND, SNID

MELT:	TEIKNAD: BAR	GEYMSLUNÓMÉR:	VNR: 3.151.224
HANNAÐ: RGS	YFIRFARID: PB	MKV: 1:50	NR. TEIKNINGAR:
DAGS. UNDIRSKRIFTAR: <i>RGS</i>	NAFN OG KT. HÖNNUDAR: HÖNNUN hf	430572-0169	P301
UNDIRSKRIFT HÖNNUDAR: <i>Robertsson</i>	ÚTGÁFA:		B1