




Grunnmynd sökkla, 1:50

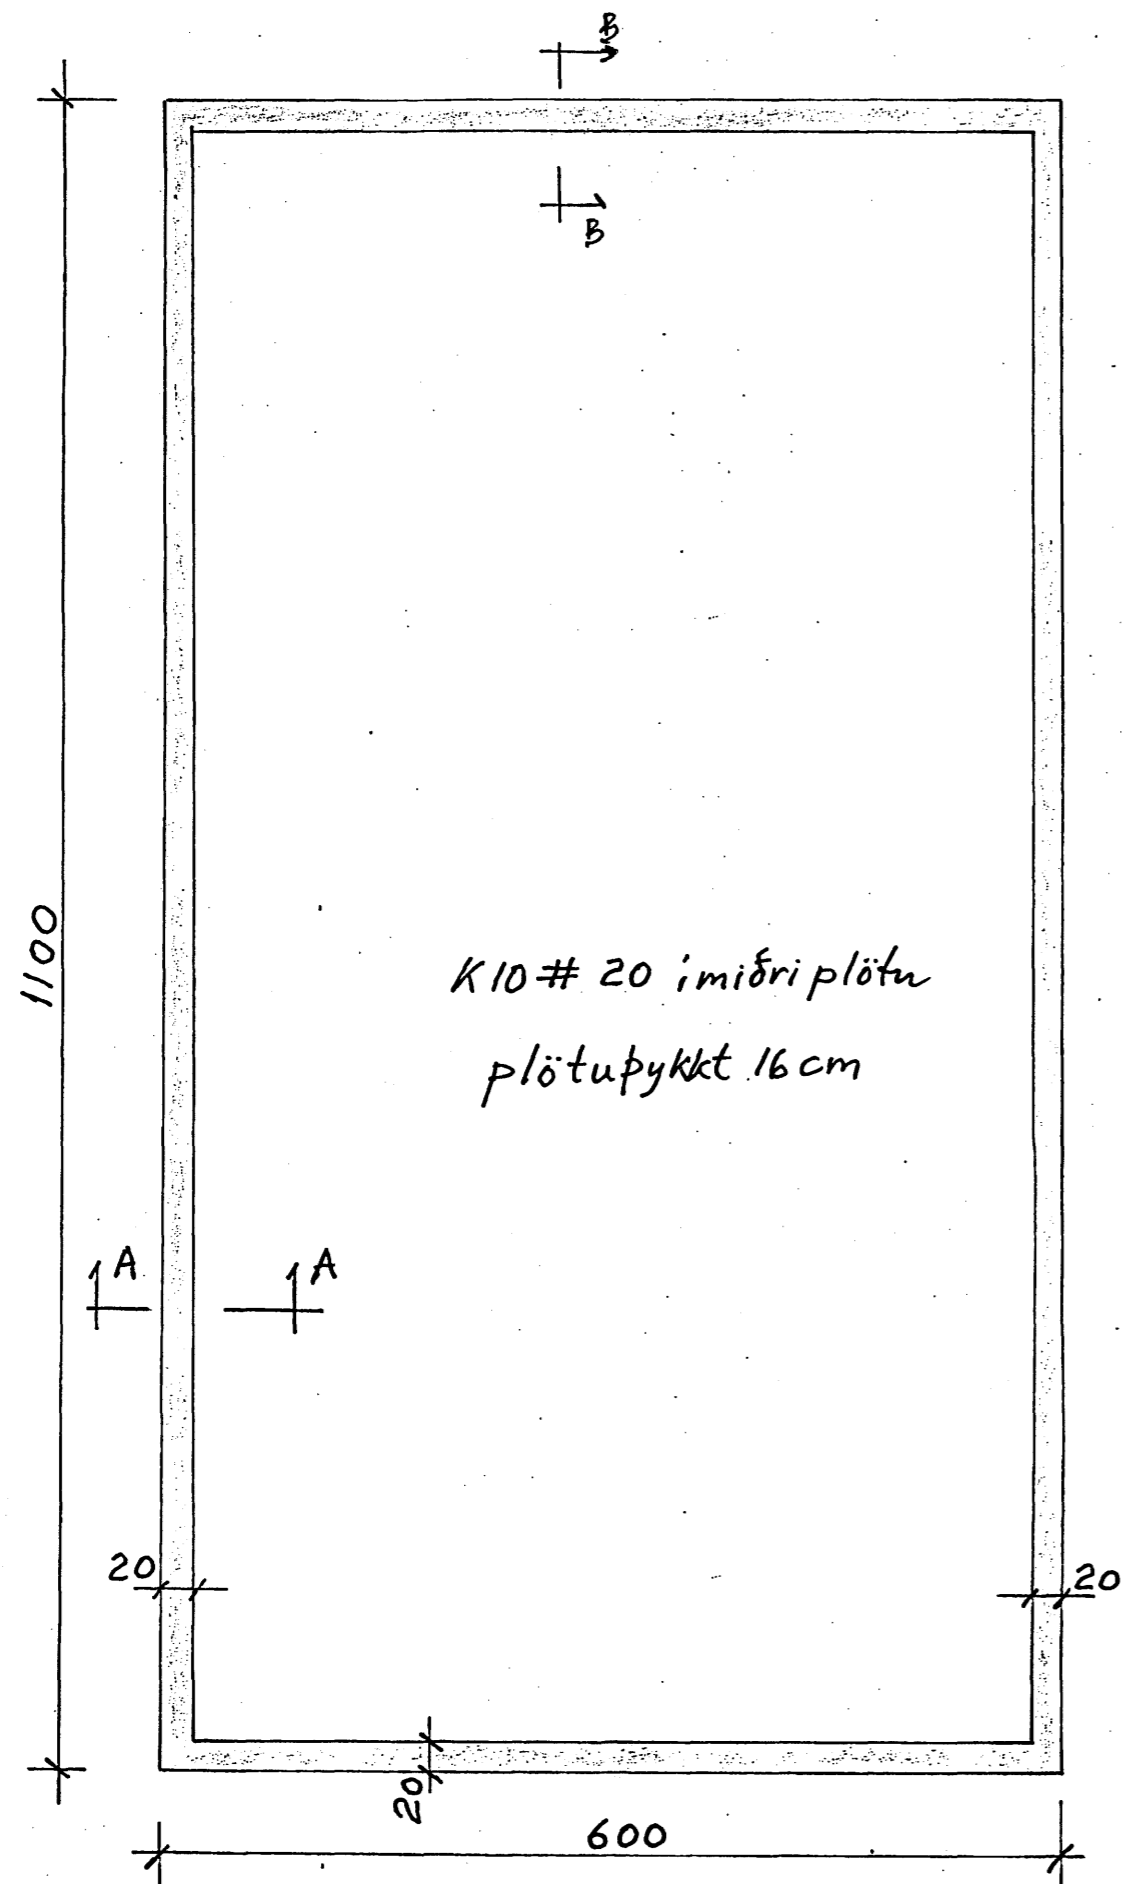

Snið A-A, 1:20

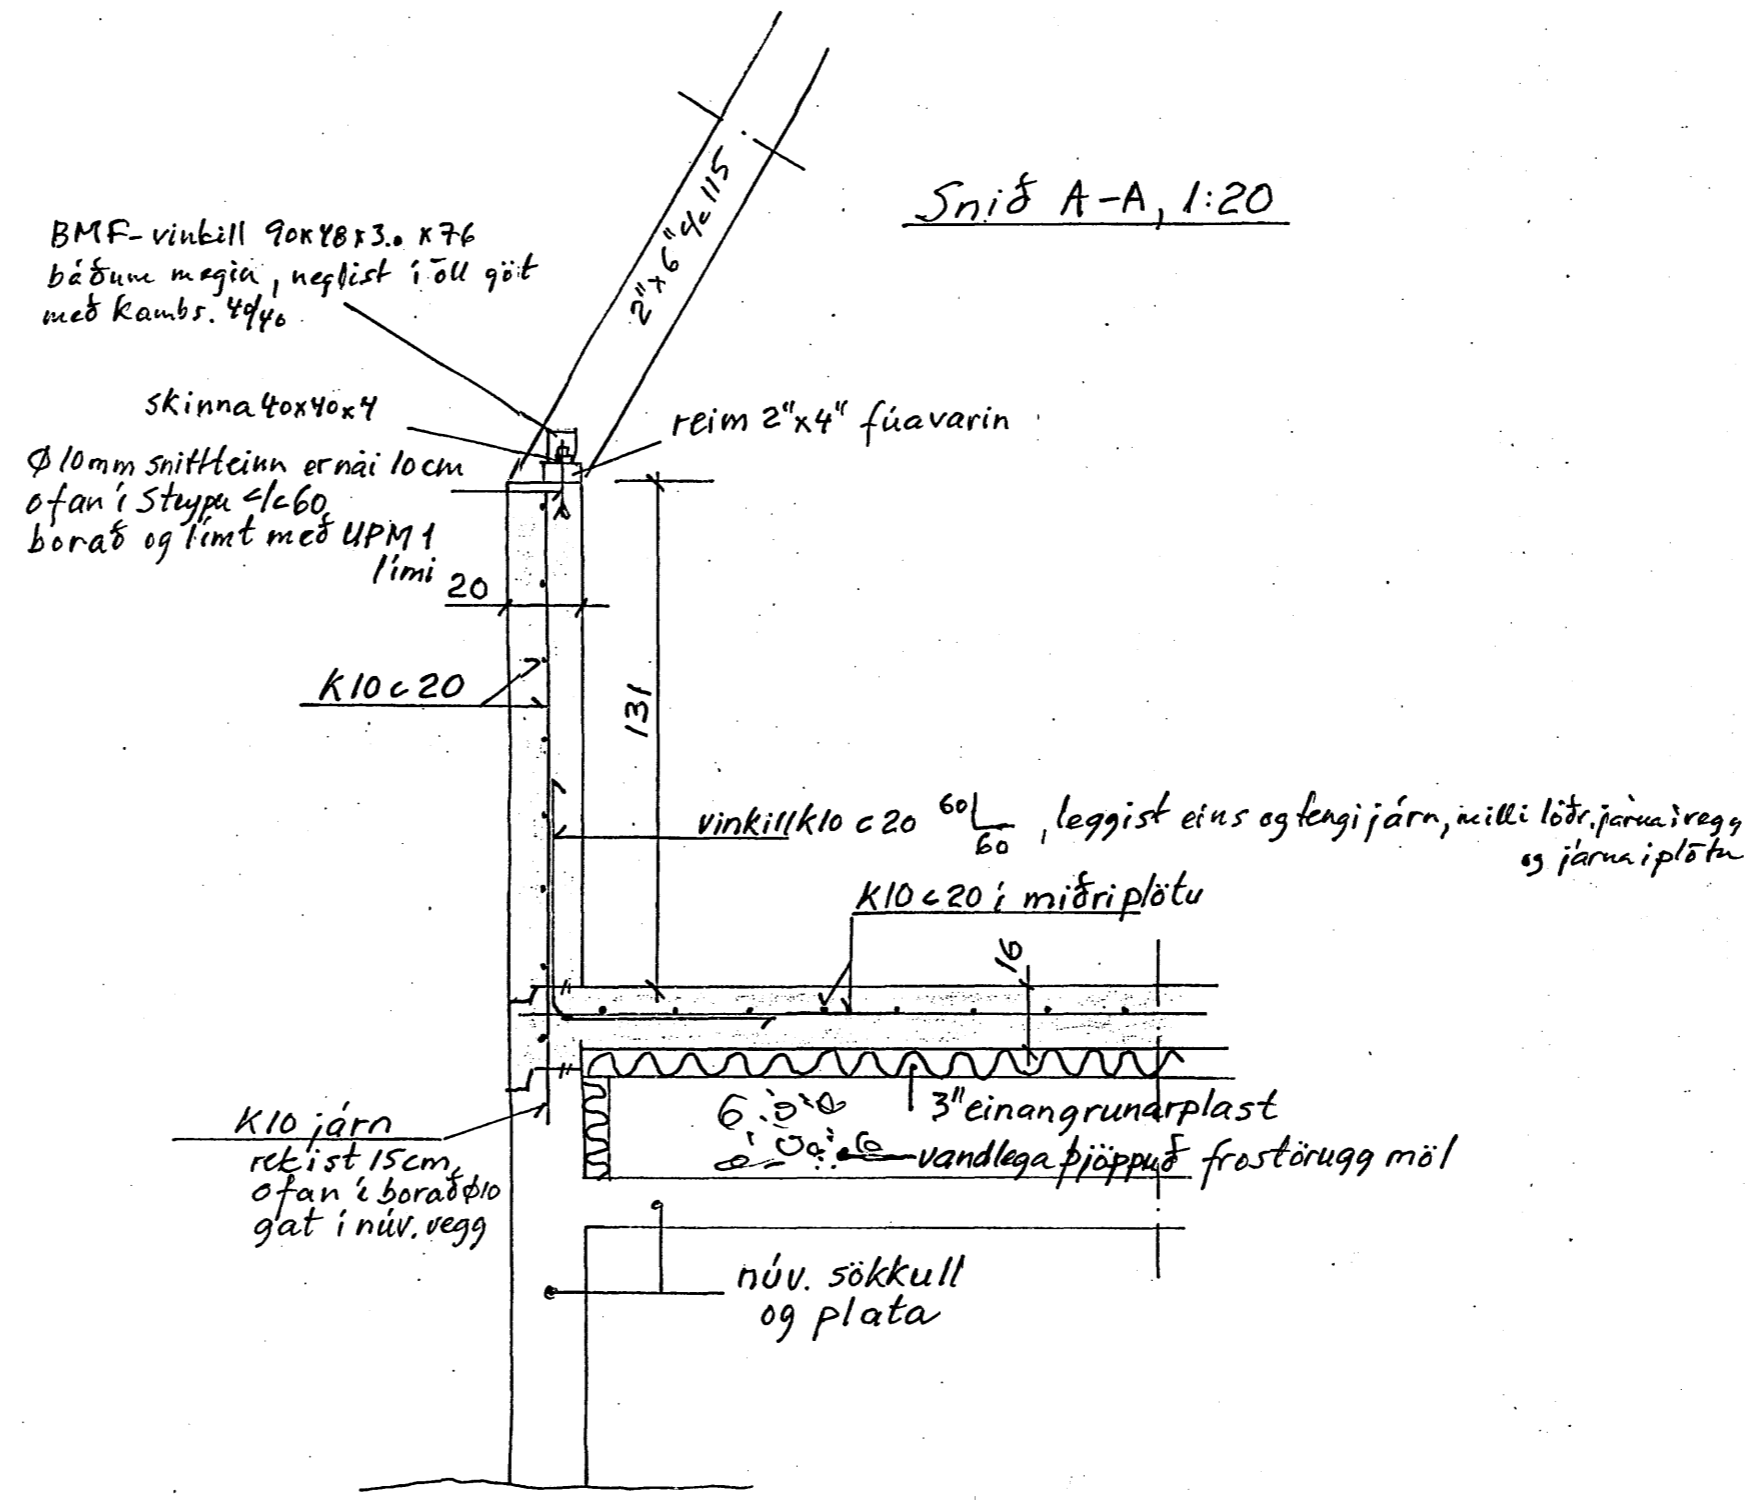

Snið B-B, 1:20
Tenging plötu við gaff

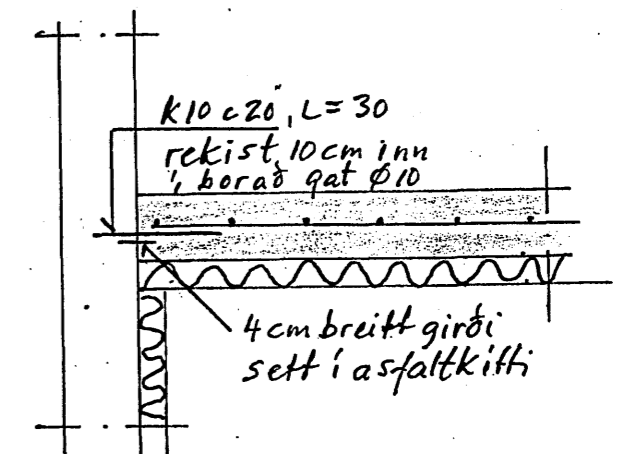

Byggingatillit frá Hafnarfjarðar
Algreitt þann
05 AUG. 2005
Jh H

Skýringar:
Steypa C35
K merkir kambstál ks40 suðuhellt
K10 # 20 merkir kambstál Ø10mm
með 20cm bili, melta á mitt járn
Járnþvermál eru í mm
Önnur mál eru í cm

Þristinn Svein

Bátaskýli nr. 72 Lónsbraut, Hafnarfirdi
Hækkun sökkla, plötu og veggja
Kristján Þ. Haraldsson, verkfr. s. 5576874
kt. 070843-2699

Mkv. 1:50 1:20	Hannað júní '05 K. Haraldsson	Teiknað júní '05 K. Haraldsson
----------------------	-------------------------------------	--------------------------------------