


Gólfhiti 16x2
c/c 200

Deiligrind fyrir
gólfhita


Gólfhiti, Grunnmynd, 1:50

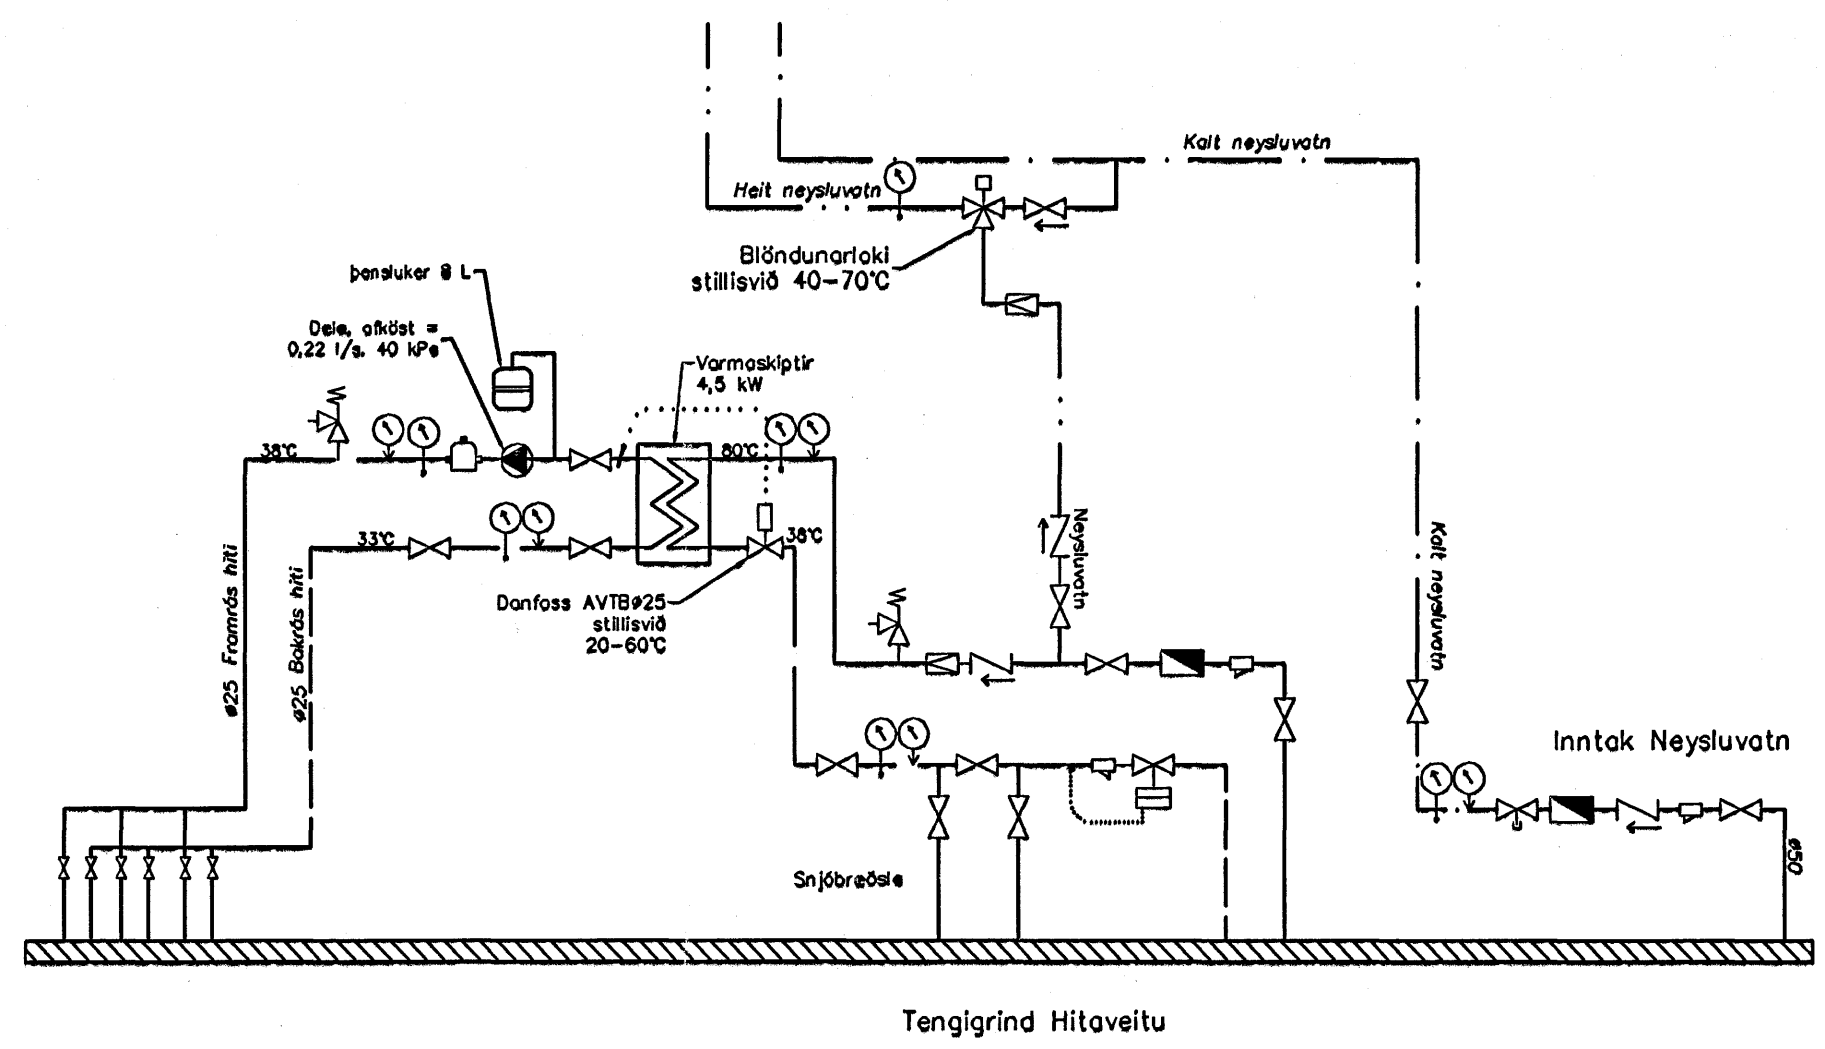

Tengigrind Hitaveitu

Tákn

- ⊗ Renniloki
- ⊠ Ste
- ⊗ Einstreymisiloki
- ⊠ Vatnsmælir
- ⊗ Temingarlöki
- ⊠ Stíllöki
- ⊗ Þrýstímælir
- ⊠ Hitamælir
- ⊗ Öryggisiloki
- ⊠ Þrýstijafnari
- ⊗ Sloufulöki
- ⊠ Danfoss AVTB
- ⊗ Deia
- ⊠ Loftsa
- ⊗ Þrýstíminnkari

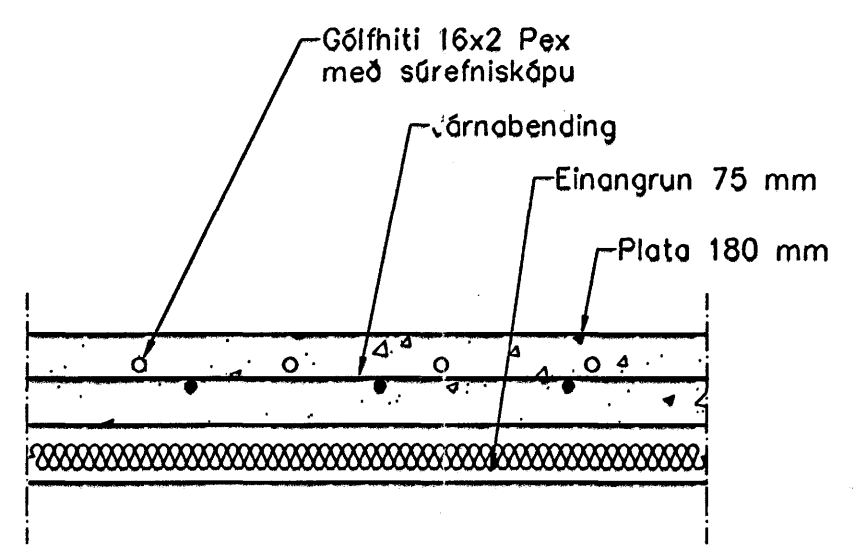

Gólfhiti,
Snið í botnplötu, 1:10

Skýringar

Hitalagnir, Skýringar

Gólfhitalagnir eru 16x2 Pex með súrefniskápu. Eingöngu skal nota viðurkennt efni, og geta skal þess allir hlutir kerfisins séu frá sama framleiðanda. Festingar skal setja á lagnir með mest 1-1,5 metra millibili. Setja skal þrjár festingar við beygjur. Beyguradúfus skal ekki vera meiri en 5x þvermál pípu.

Þrýstiprófun á lögnum skiptist í tver lotur. Fyrri lota er framkvæmd í 1 klst. og er þrýstingurinn 9 bör. Þrýstifall má vera max 0,6 bör á seinni 30 min. Seinni lota er gerð framhaldi af fyrri lotu og tekur 2 klst. Þrýstifall má vera max 0,2 bör.

11 JUL 2008

Útgáfa	Breyting	Dagsetning	Hannað	
Sveinbjörn Hinriksson Byggingatæknifræðingur Kt. 160851-2529 Brekkugötu 8 Hafnarfirði Sími: 555-4008, 861-9851 Netfang: svennih@internet.is		Staður Lónsbraut 64 Hafnarfirði	Skýring Gólfhiti	
Hannað / Teiknað	Kvarði	Dagsetning	Verkr.	Teikn.nr.
<i>[Signature]</i>	1:50	1:10	25.11.05	17-05
<i>[Signature]</i>				2-01