
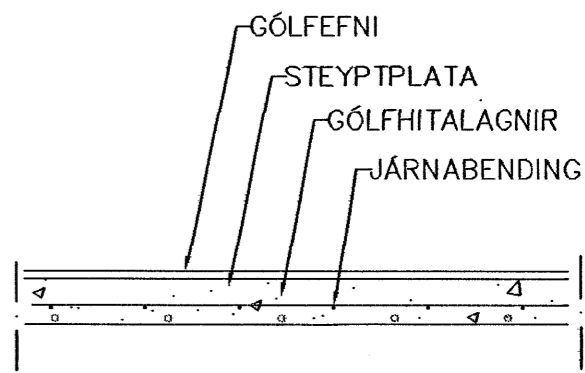


TÁKN FYRIR LAGNIR

SKOLPLÖGN
REGNVATSLÖGN
JARÐVATNSLÖGN
JARÐVATNS + REGNVATNSL.
NEYSLUVATN
BAKRENSLI HITAVEITU

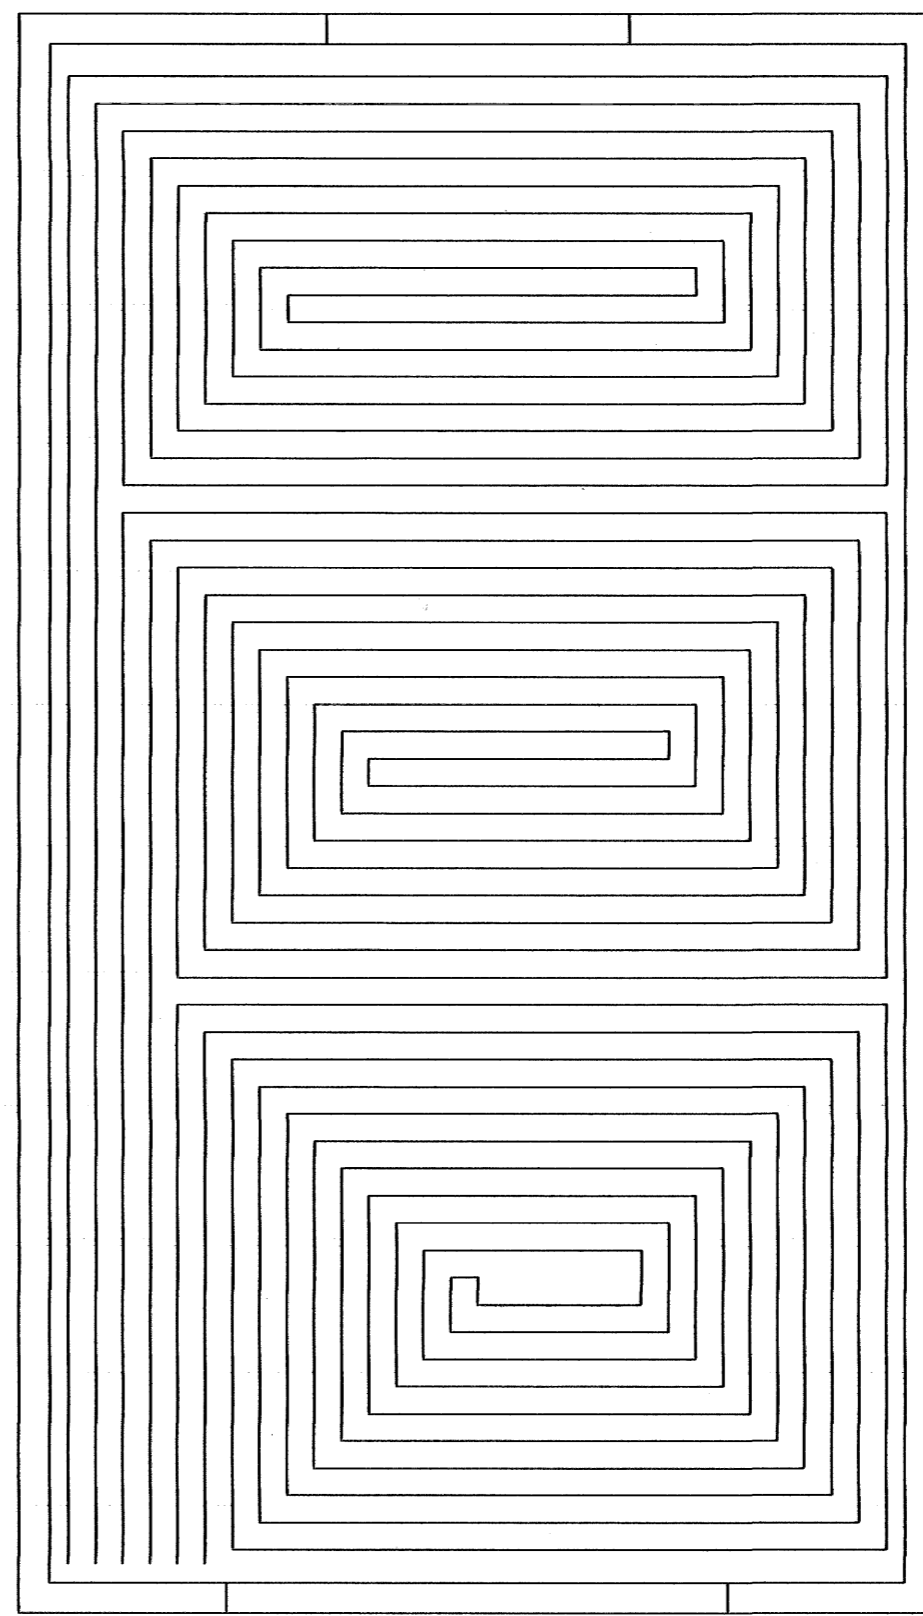


LAGNIR, SNID, 1:20

GÓLFHITALAGNIR
25x2.5 Pe-PEX c/c180
SJÁ SNID

GRUNNMYND GRUNNLAGNA 1:50

SKÝRINGAR

Fráveitulagnir undir botnplötu og utan með húsi skulu vera úr PVC.
Áður en byrjað er á lagningu röra skal jafna undirlagið vandlega en undir og umhverfis rörin skal vera minnst 150 mm sandlag. Leggja skal rör með vandvirkni á sandlagið þannig að engar skemmdir verði á rörinu og það fái jafnan stuðning.
Skeyta skal rör með þar til gerðum þéttihring. Þess skal gætt að rör geti þanist eðlilega.

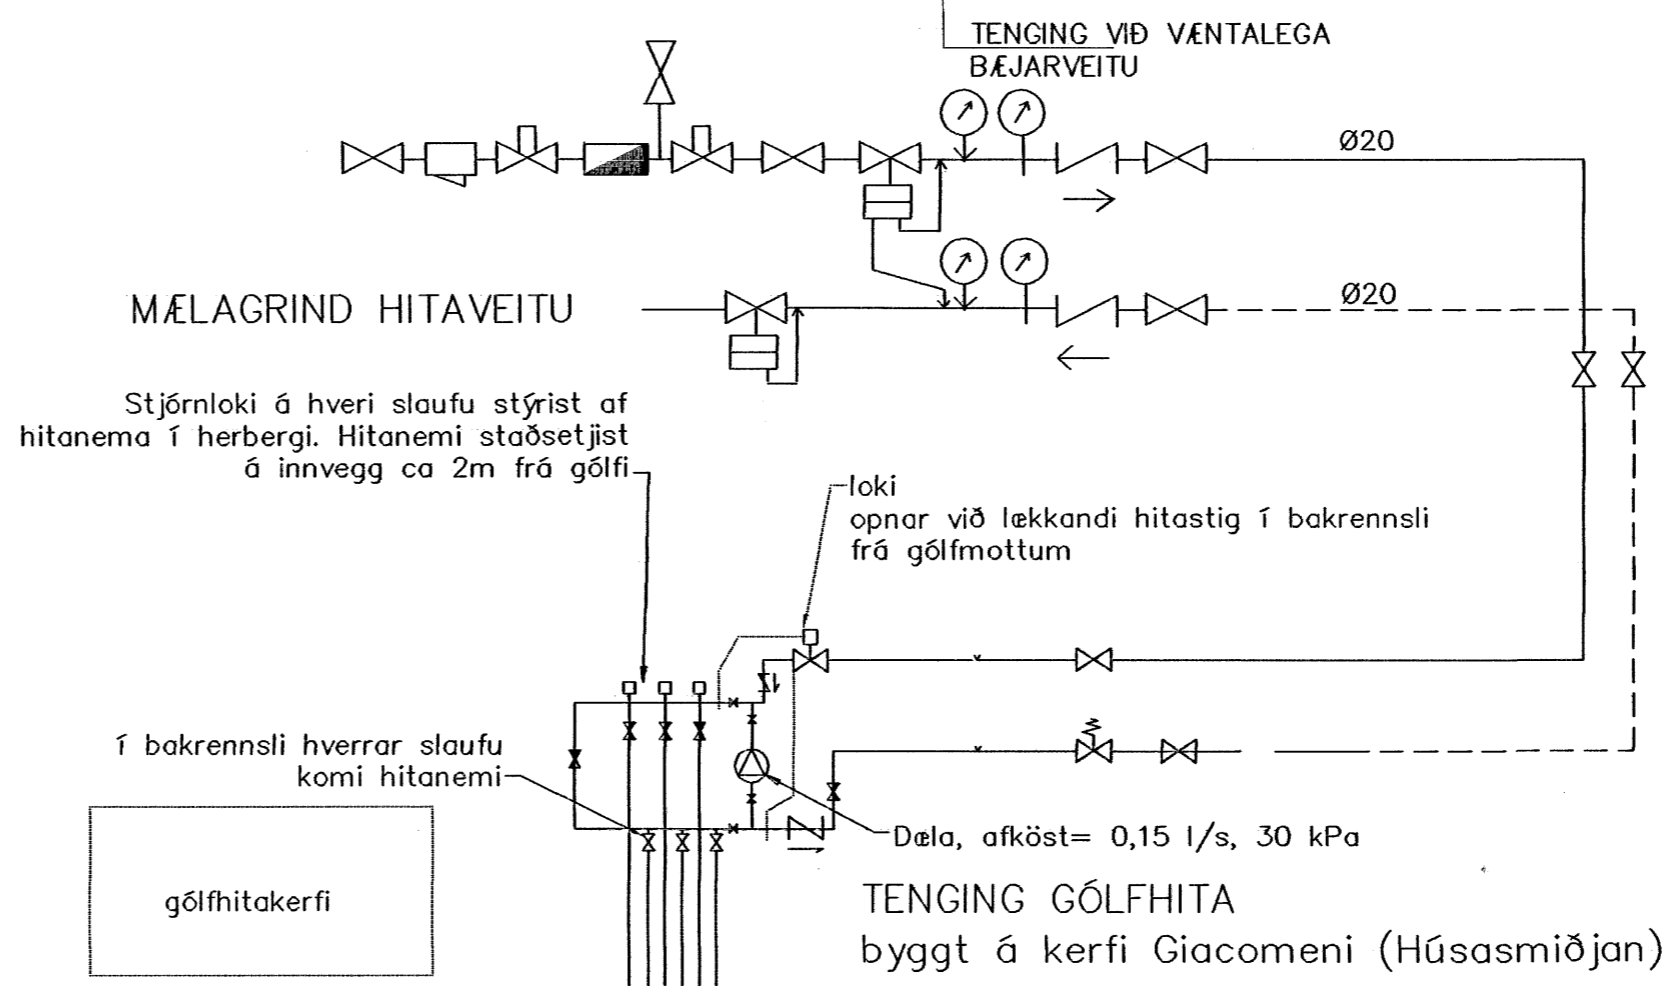

14/9/05

Br.	Dags.	Eðli breytinga	Sign

LÓNSBRAUT 54
HAFNARFIRÐI

GRUNNMYND-GRUNNLAGNA
GÓLFHITI

Byggingu/krá Húsnáðuneytið
20. SEPT. 2005

MKV. 1:50 1:500

DAGS. SEPT. 2005

VERK NR. 2518

TEIKN. NR. 2-01

HANNAÐ SIG. ÞORLEIFSS. KT. 241148-3009

TEIKNAD G.H.

YFIRFARIÐ

TÆKNIJÓNUSTA SIGURDAR ÞORLEIFSSONAR ehf
STRANDGÖTU 11 220 HAFNARFIRÐI
SÍMI 555-4255 FAX 565-2875
E-mail taeknihjonusta@islandia.is